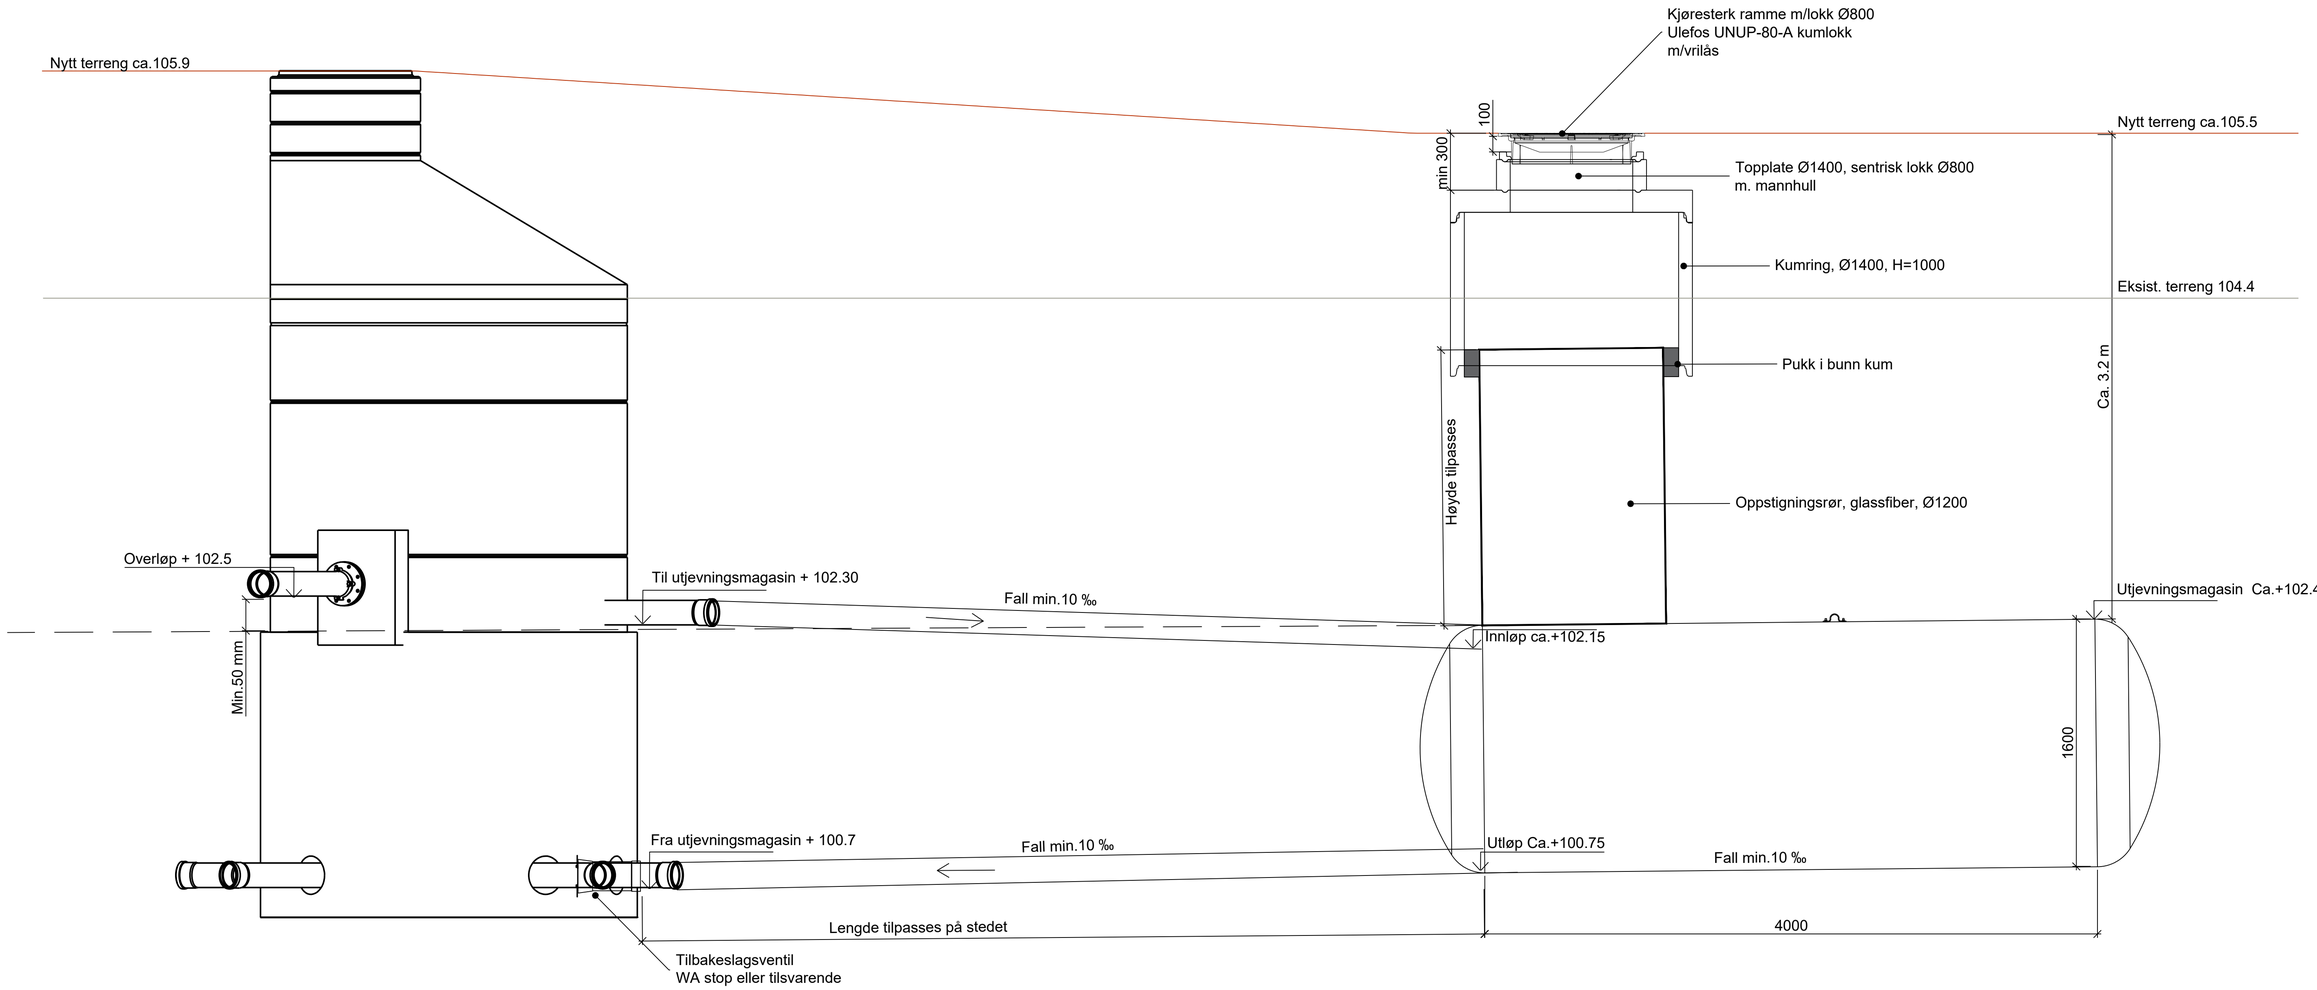

MERKNADER

Nedstigningskum til utjevningsmagasin er uten mellomdekke.
Ved behov for nedstigning til magasin må SHA-krav oppfylles.

Rev	Revisjonen gjelder	Utført	Kontr.	Godkjent	Dato
	Prosjektnavn: Pumpestasjoner - Rammeavtale	**Tegningsdato**		24.11.2025	
	Oppdragsgiver: Lillestrøm kommune	**Prosjekteier**		Tore Leland-Try	
	PA514 Furusetveien	**Prosjektleder**		Frida S. Aanerød	
		Prosjektnummer		10242428-003	
	Detaljtegning	**Målestokk**		1:20	
	Utjevningsmagasin	**Koordinatsystem**		UTM 32	
		Vertikalsystem		NN2000	
		Arkformat		A1	
		Statuskode		B	
	SWECO	**Fagkode**		RIVA	
		Tegningstatus		TILBUDSTEGNING	
		Revisjon		00	

Utført av	Kontrollert av	Godkjent av	Tegningsnr
NOVIPU	NOZINT	NOFRST	PA514-VA503

\\NOLYSFS001\OPPDRAG\32292\10242428_PUMPESTASJONER_-_RAMMEAVTALE\000\07 MODELLER OG TEGNINGER\02 ARBEIDSMODELLER\PA 514\04 RIVA\LAY-TEGNINGER
16.12.2025