SNITT A-A

1:50

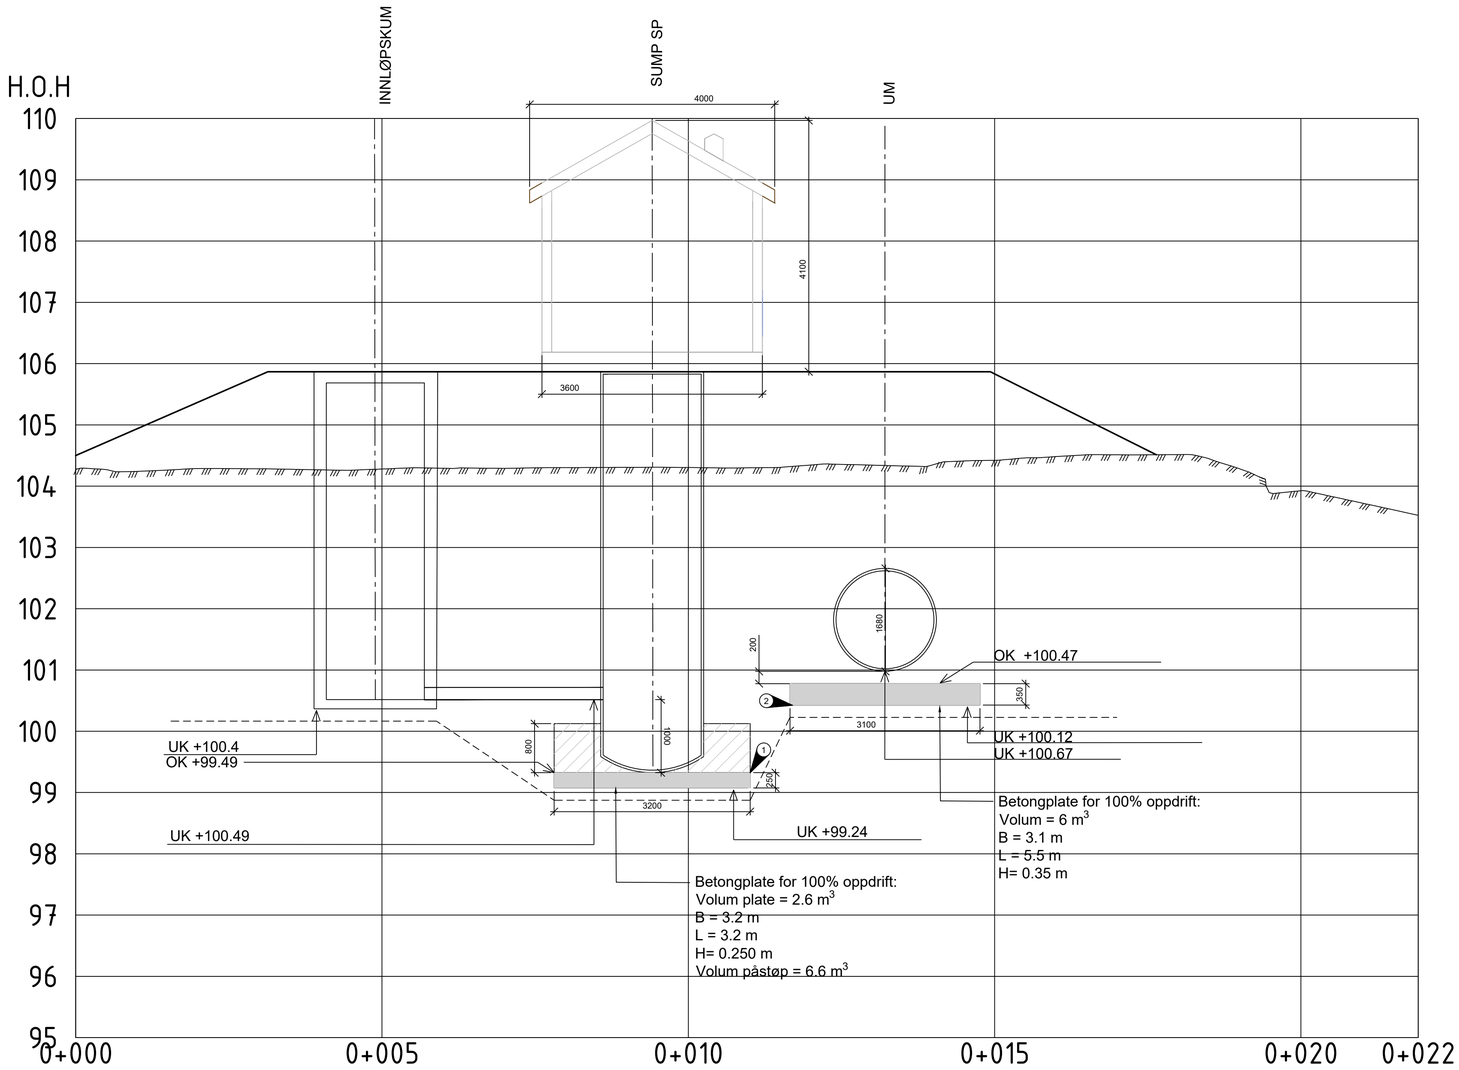

HENVISNINGER:

PA514-VA301

PA514-VA501

PA514BT-2

MERKNADER:

1 Forankring av pumpesump
Se montasjeanvisning og oppdriftsberegninger fra Xylem.
Kote på betongplate er basert utifra 1 m mellom innløp og bunn sump.

2 Forankring av utjevningsmagasin
Se oppdriftsberegninger fra Xylem.

Rev	Revisjonen gjelder	Utført	Kontr.	Godkjent	Dato
	Prosjektnavn: Pumpestasjoner - Rammeavtale	**Tegningsdato**		24.11.2025	
	Oppdragsgiver: Lillestrøm kommune	**Prosjekteier**		Tore Leland-Try	
	PA514 Furusetveien	**Prosjektleder**		Frida S. Aanerød	
		Prosjektnummer		10242428-003	
	Detaljtegning	**Målestokk**		1:50	
		Koordinatsystem		UTM 32	
	Detaljtegning/snitt	**Vertikalsystem**		NN2000	
		Arkformat		A1	
	Pumpestasjon, innløpskum og utjevningsmagasin med dybde	**Statuskode**		B	
		Fagkode		RIVA	
	SWECO	**Tegningstatus**		TILBUDSTEGNING	
		Revisjon		00	
	Utført av NOVIPU / **Kontrollert av** NOHIAA / **Godkjent av** NOFRST	**Tegningsnr**		PA514-VA504	

P:\32292\10242428_PUMPESTASJONER_-_RAMMEAVTALE\000\07 MODELLER OG TEGNINGER\02 ARBEIDSMODELLER\PA 514\04 RIVA\LAY-TEGNINGER
04.05.2026