SNITT B-B'

1:50

PROFIL: Snitt B-B'
SKALA L= 50 H= 50

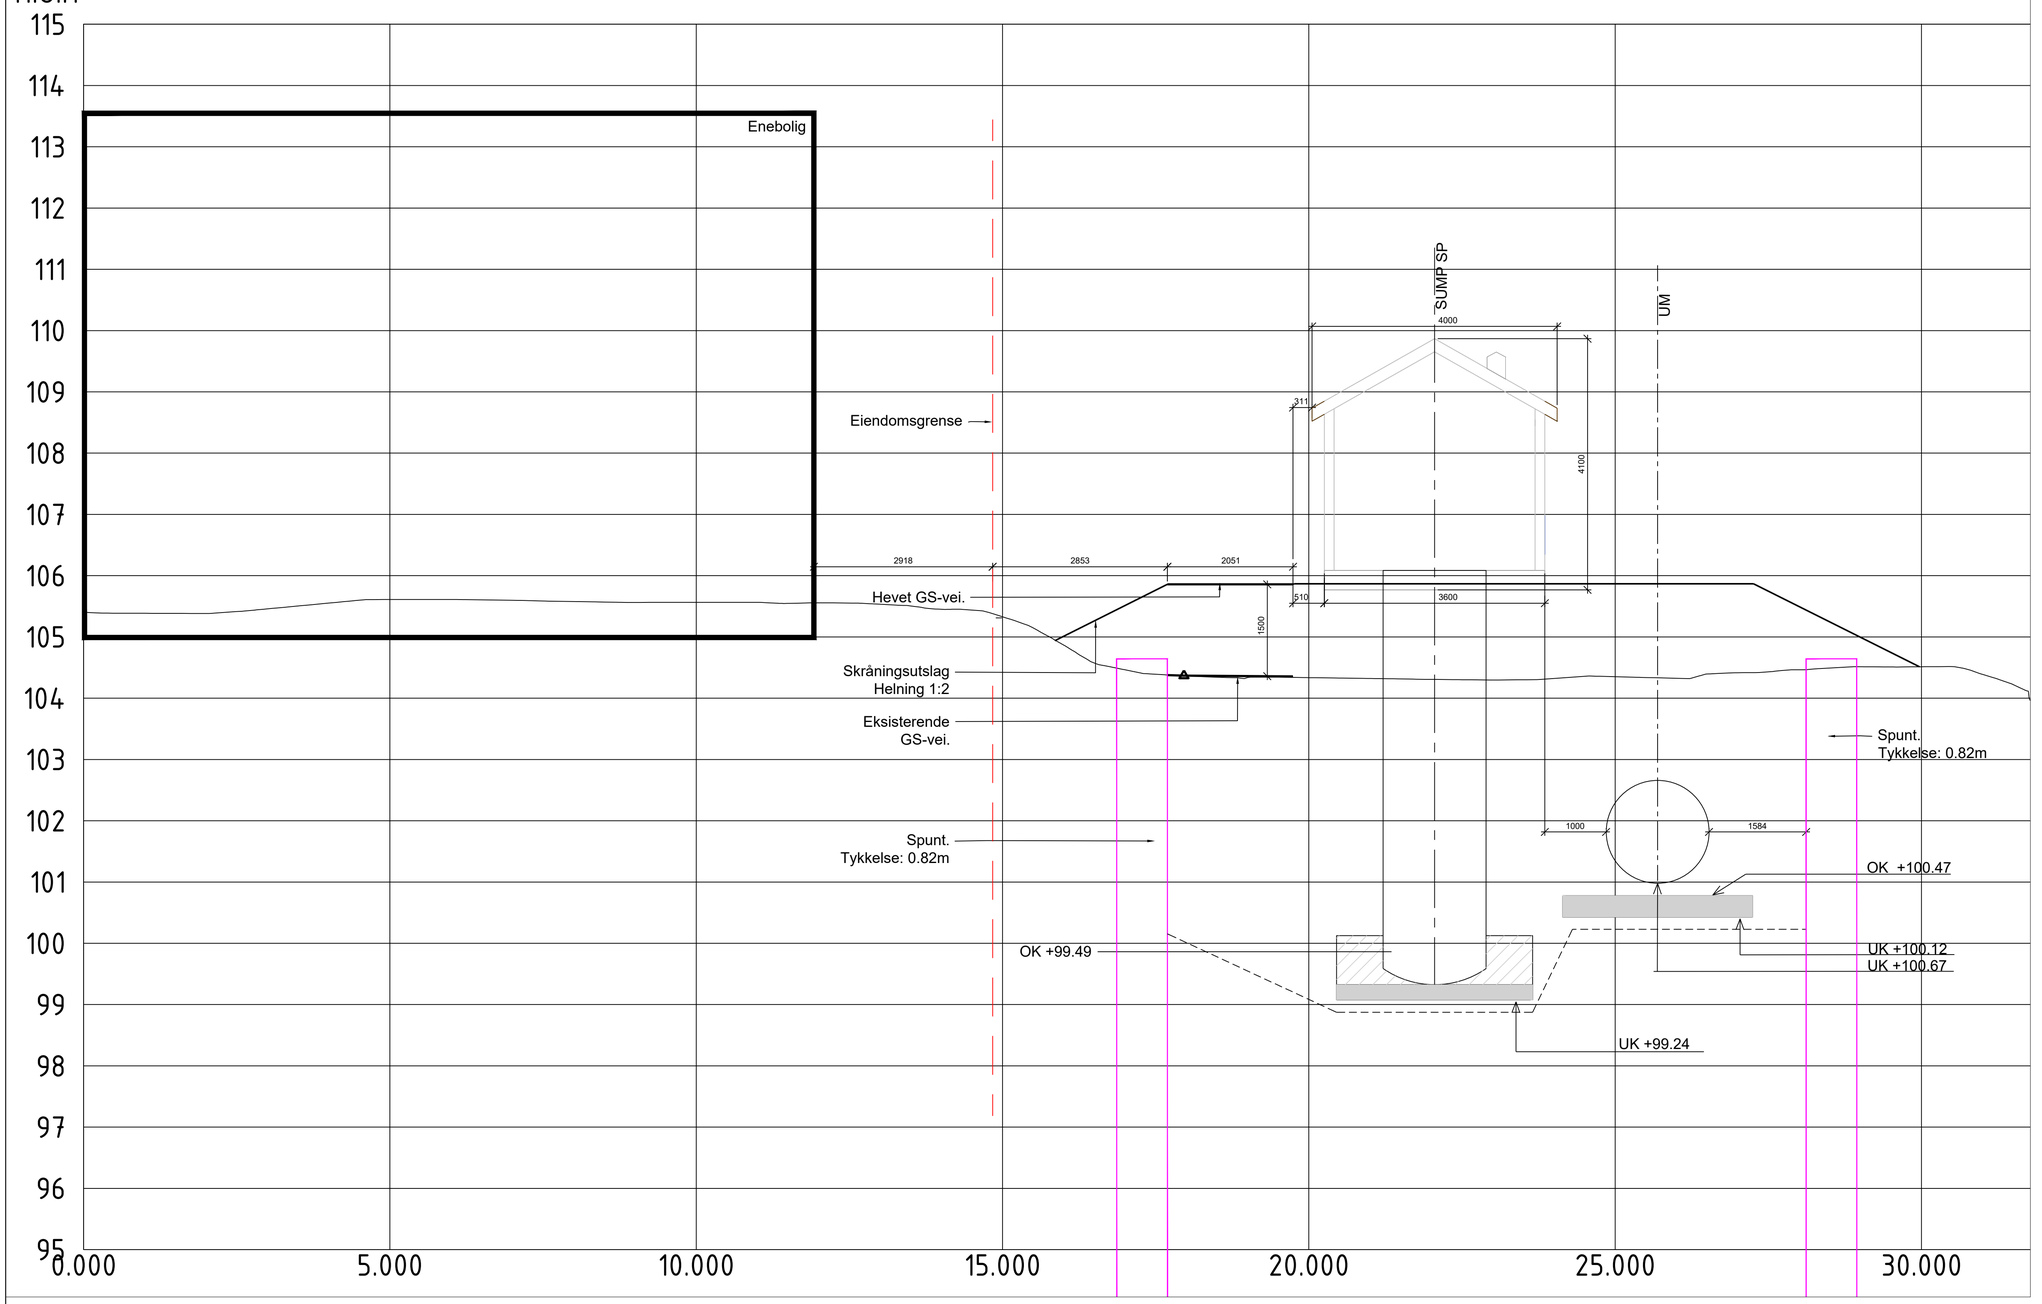

HENVISNINGER:

PA514-VA301
PA514-VA101
PA514-VA501
PA514BT-2

MERKNADER:

Rev	Revisjonen gjelder	Utført	Kontr.	Godkjent	Dato
Prosjektnavn:	Pumpestasjoner - Rammeavtale	**Tegningsdato**		24.11.2025	
Oppdragsgiver:	Lillestrøm kommune	**Prosjekteier**		Tore Leland-Try	
PA514 Furusetveien		**Prosjektleder**		Frida S. Aanerød	
		Prosjektnummer		10242428-003	
Detaljtegning		**Målestokk**		1:50	
		Koordinatsystem		UTM 32	
Detaljtegning/snitt		**Vertikalsystem**		NN2000	
		Arkformat		A1	
Eksisterende GS-vei, pumpestasjon og utjevningsmagasin		**Statuskode**		B	
		Fagkode		RIVA	
SWECO		**Tegningstatus**		TILBUDSTEGNING	
		Revisjon		00	
Utført av	**Kontrollert av**	**Godkjent av**	**Tegningsnr**		PA514-VA505
NOFRST	NOHIAA	NOFRST			