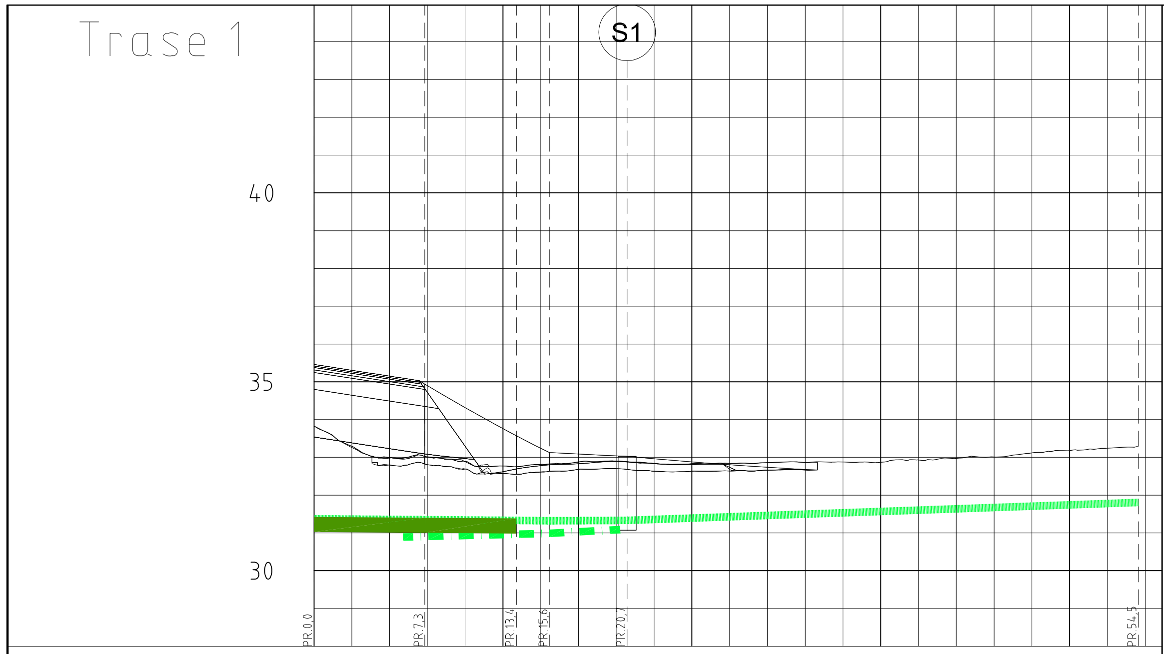

PROFIL NR.		0 · 12,5 · 25 · 37,5 · 50
Grunneier		
Markslag		
Grunnforhold		
TERRENG H./TOPP VEGDEKKE		35,46 · 35,30 · 35,15 · 34,90 · 34,32 · 33,77 · 33,24 · 33,09 · 33,04 · 32,96 · 32,88 · 32,80 · 32,74 · 32,68 · 32,88 · 32,87 · 32,93 · 32,97 · 33,01 · 33,12 · 33,18 · 33,24 · 33,28
Hor.vinkelpunktavstand i m		7,3 · 6,1 · 2,2 · 5,1 · 33,8
Spillvannsledning	Kumavstand i m	2,0 · 4,8
	Fall i ‰	10,0 · 22,6
	Kote innv. bunn	30,89 · 30,99 · 31,09
	Type og dim	160PVC-U SN8 SDR 34
Pumpeledning spillvann	Kumavstand i m	7,3 · 6,1 · 2,2 · 5,1 · 33,8
	Fall i ‰	-3,1 · -3,1 · -4,6 · 2,1 · 14,0
	Kote utv. topp	31,37 · 31,35 · 31,32 · 31,33 · 31,81
	Type og dim	160PVC-U PN16 SDR 13.6 · 160PVC-U PN10 SDR 21 · 160PVC-U PN16 SDR 13.6
Varerør stål	Kumavstand i m	7,3 · 6,1
	Fall i ‰	-3,1 · -3,1
	Kote innv. bunn	31,23 · 31,20 · 31,18
	Type og dim	219ST

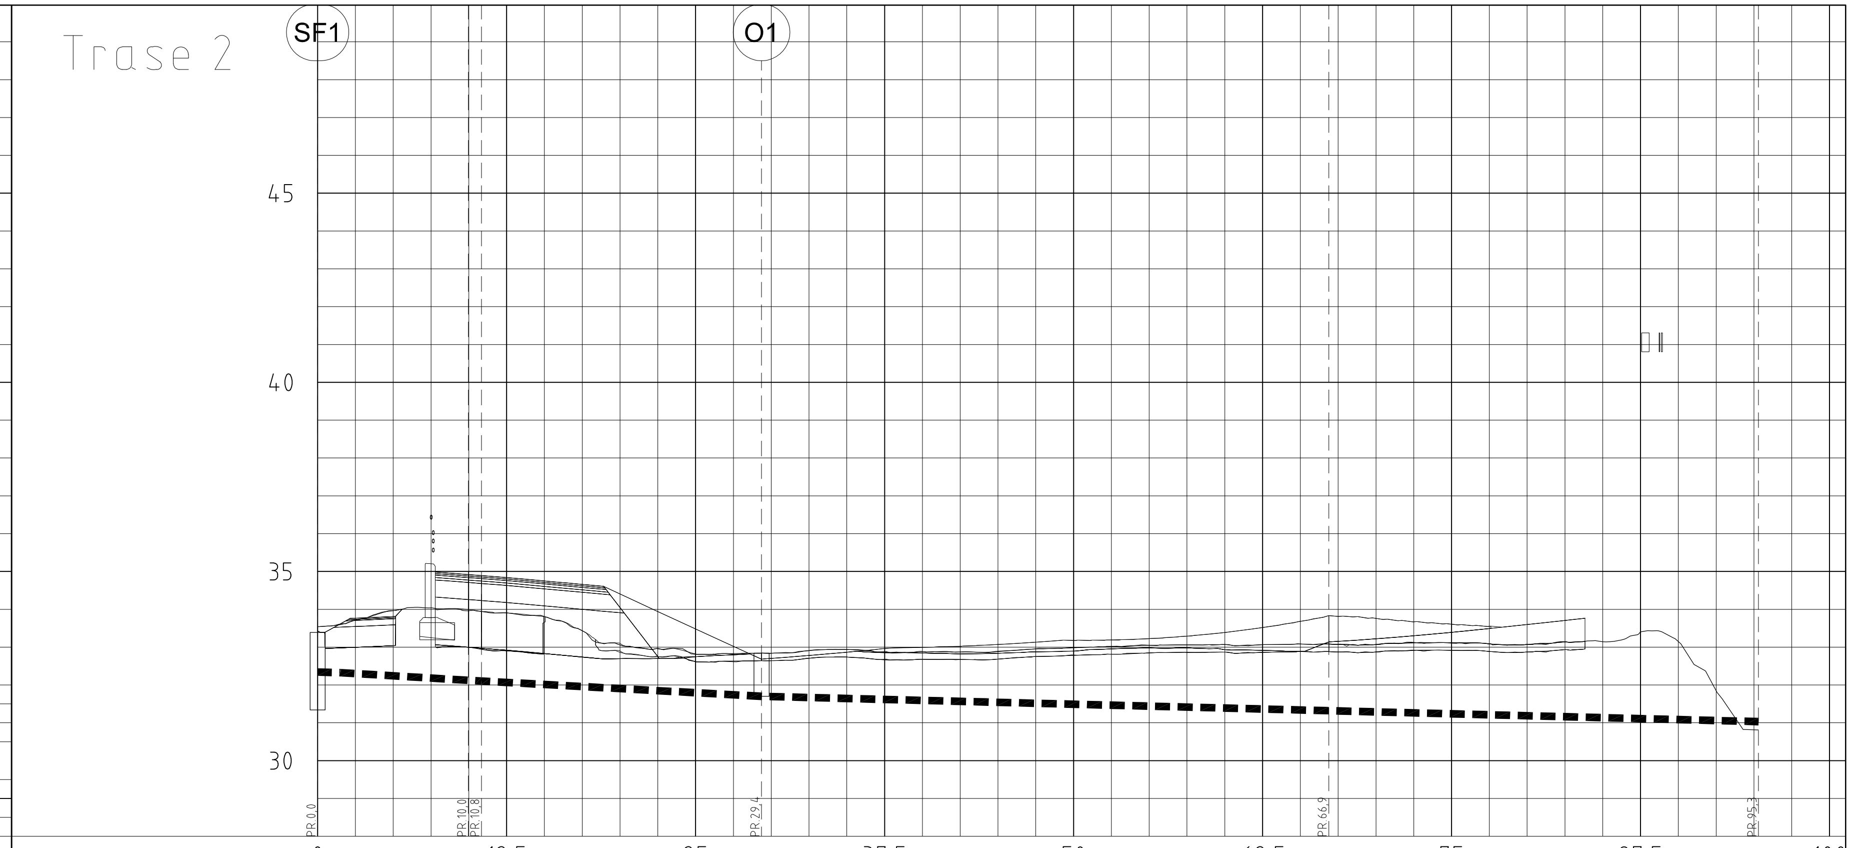

PROFIL NR.		0 · 12,5 · 25 · 37,5 · 50 · 62,5 · 75 · 87,5 · 100
Grunneier		
Markslag		
Grunnforhold		
TERRENG H./TOPP VEGDEKKE		33,43 · 33,77 · 33,81 · 34,04 · 34,92 · 34,84 · 34,75 · 34,66 · 34,41 · 33,94 · 33,48 · 33,02 · 32,70 · 32,78 · 32,87 · 32,96 · 32,99 · 33,02 · 33,07 · 33,13 · 33,18 · 33,19 · 33,22 · 33,29 · 33,39 · 33,51 · 33,68 · 33,81 · 33,76 · 33,67 · 33,61 · 33,55 · 33,60 · 33,70 · 33,14 · 33,40 · 33,15 · 31,85 · 30,82 / 30,81
Hor.vinkelpunktavstand i m		10,0 · 0,9 · 18,5 · 37,5 · 28,4
Overvannsledning	Kumavstand i m	10,0 · 0,9 · 18,5 · 37,5 · 28,4
	Fall i ‰	-9,7 · -24,0 · -21,8 · -21,8 · -10,1 · -10,1
	Kote innv. bunn	32,33 · 32,10 · 31,70 · 31,32 · 31,03
	Type og dim	250DVO SN8

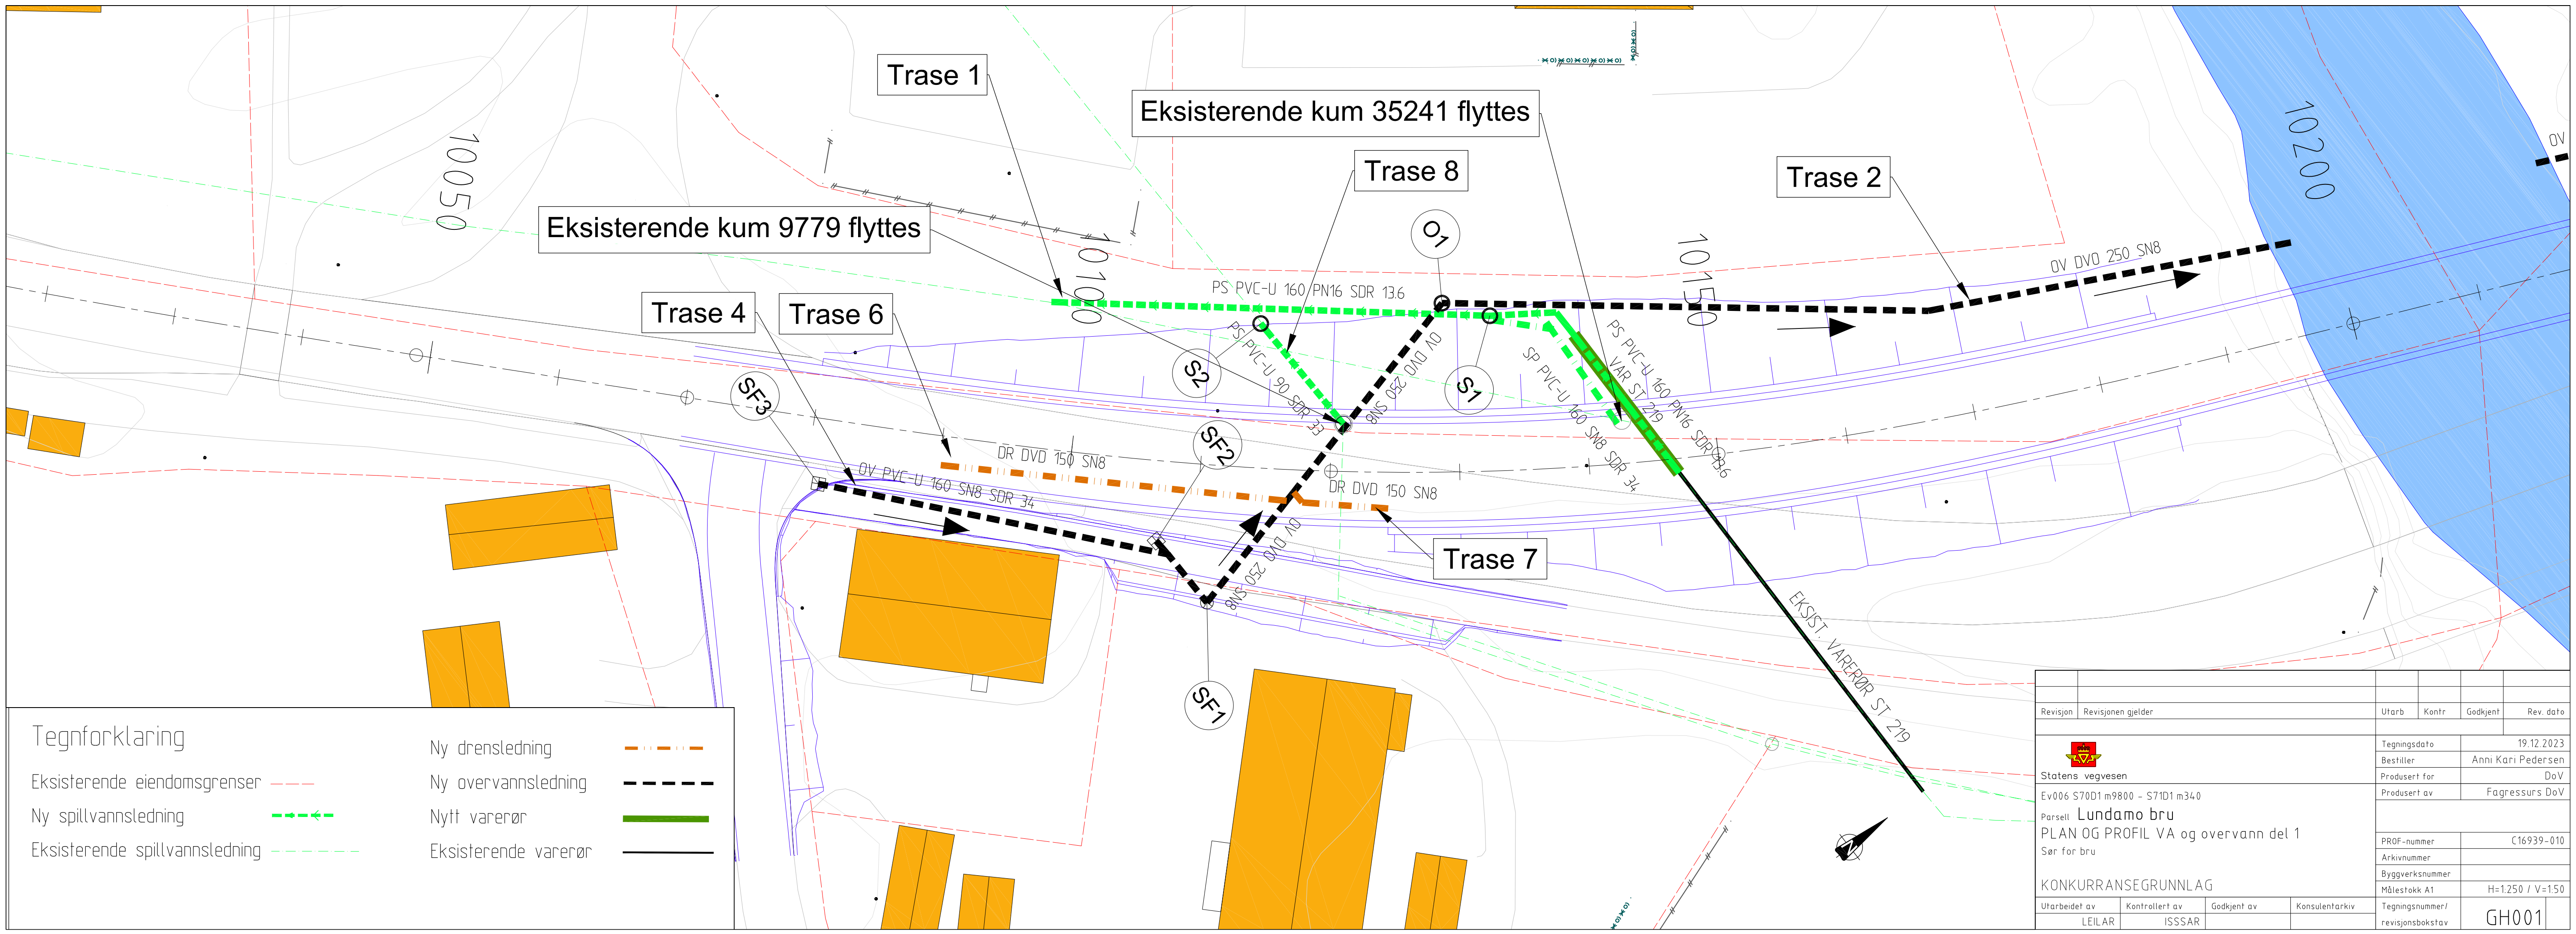

Tegnforklaring

Eksisterende eiendomsgrenser	
Ny spillvannsledning	
Eksisterende spillvannsledning	
Ny drensledning	
Ny overvannsledning	
Nytt varerør	
Eksisterende varerør	

Revisjon	Revisjonen gjelder	Utarb	Kontr	Godkjent	Rev. dato

Statens vegvesen

Ev006 S70D1 m9800 - S71D1 m340

Parsell **Lundamo bru**

PLAN OG PROFIL VA og overvann del 1

Sør for bru

KONKURRANSEGRUNNLAG

Tegningsdato	19.12.2023
Bestiller	Anni Kari Pedersen
Produsert for	DoV
Produsert av	Fagressurs DoV
PROF-nummer	C16939-010
Arkivnummer	
Byggverksnummer	
Målestokk A1	H=1:250 / V=1:50
Tegningsnummer/revisjonsbokstav	GH001

Utarbeidet av	Kontrollert av	Godkjent av	Konsulentarkiv
LEILAR	ISSSAR		