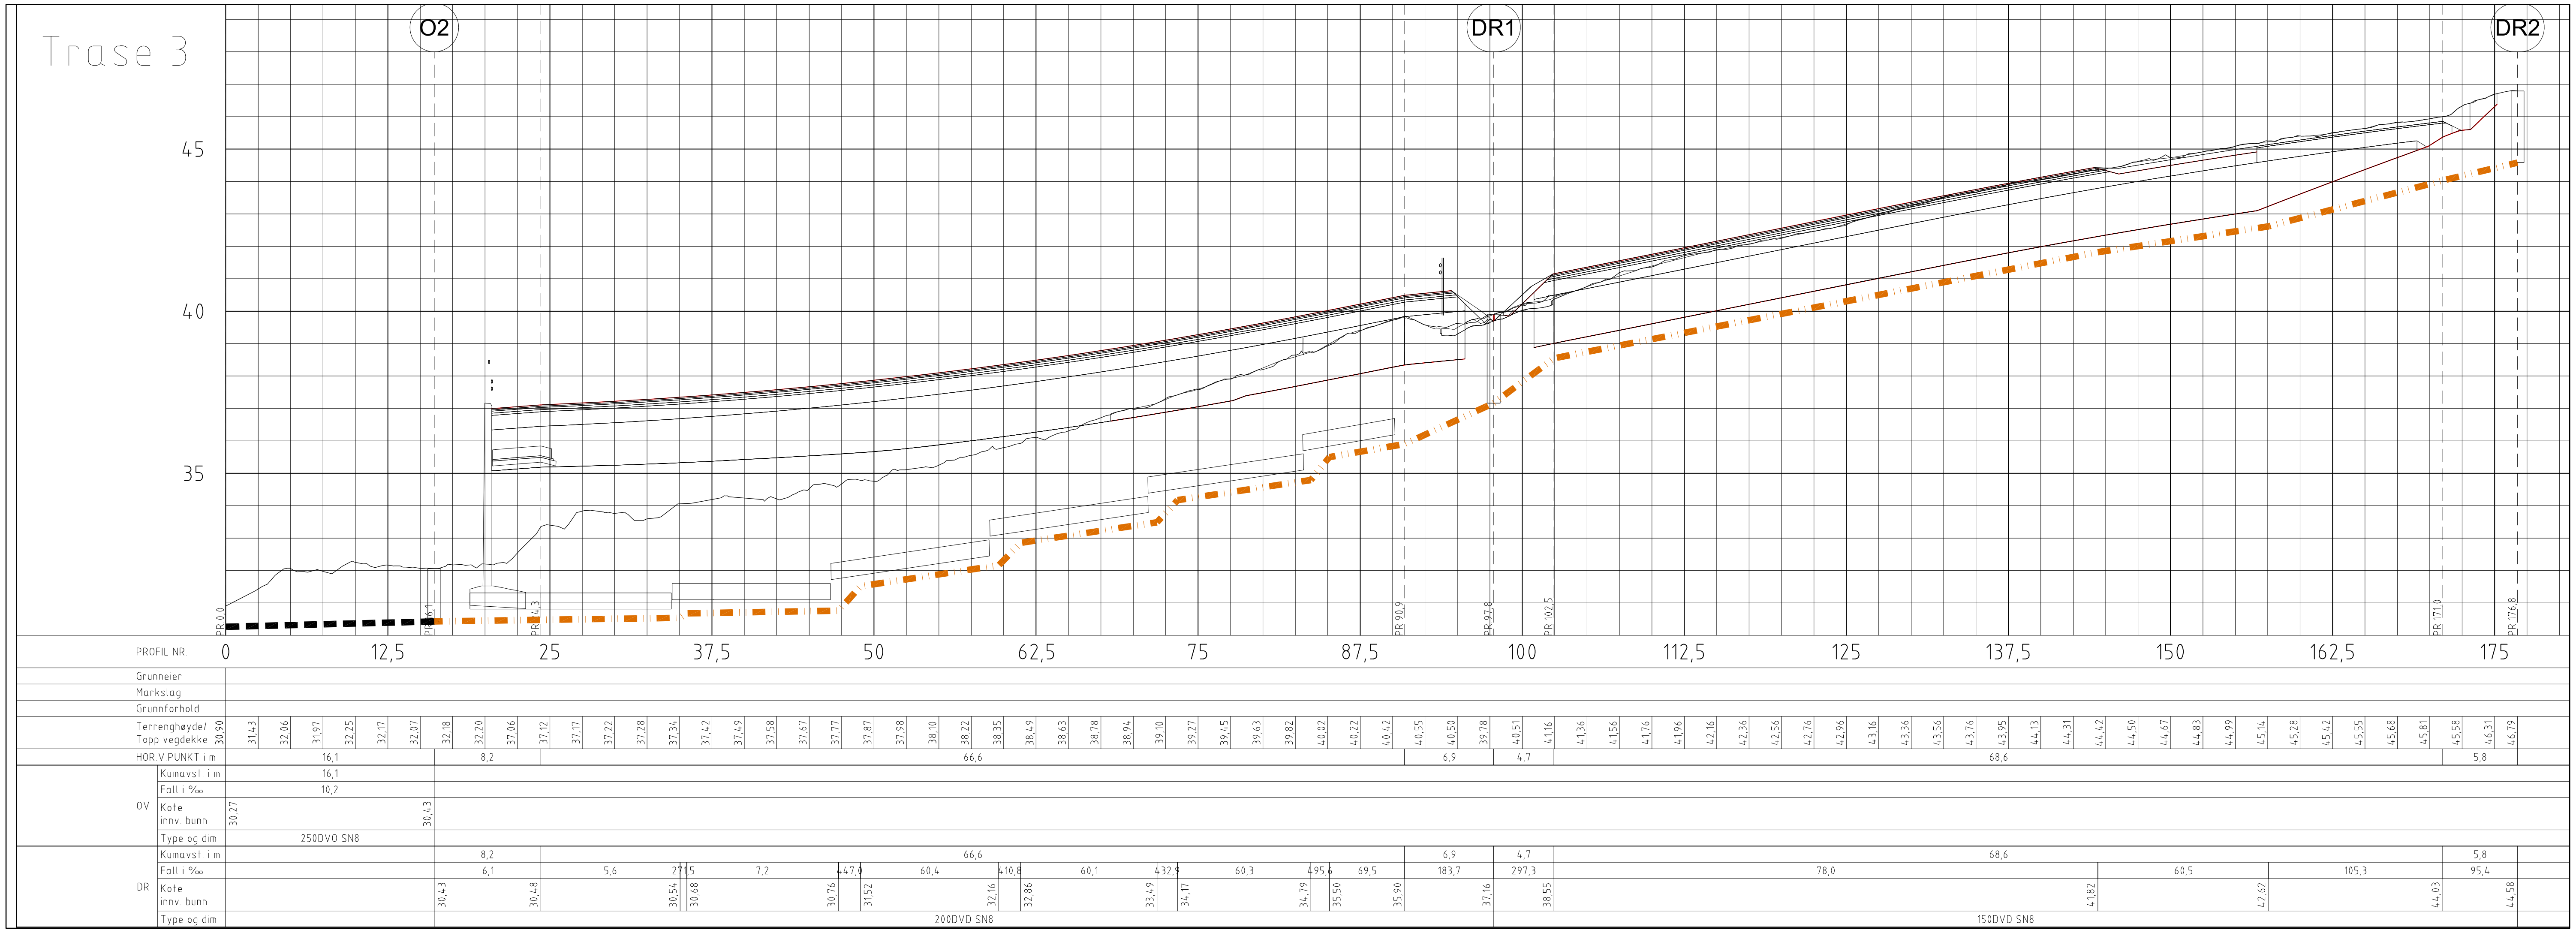

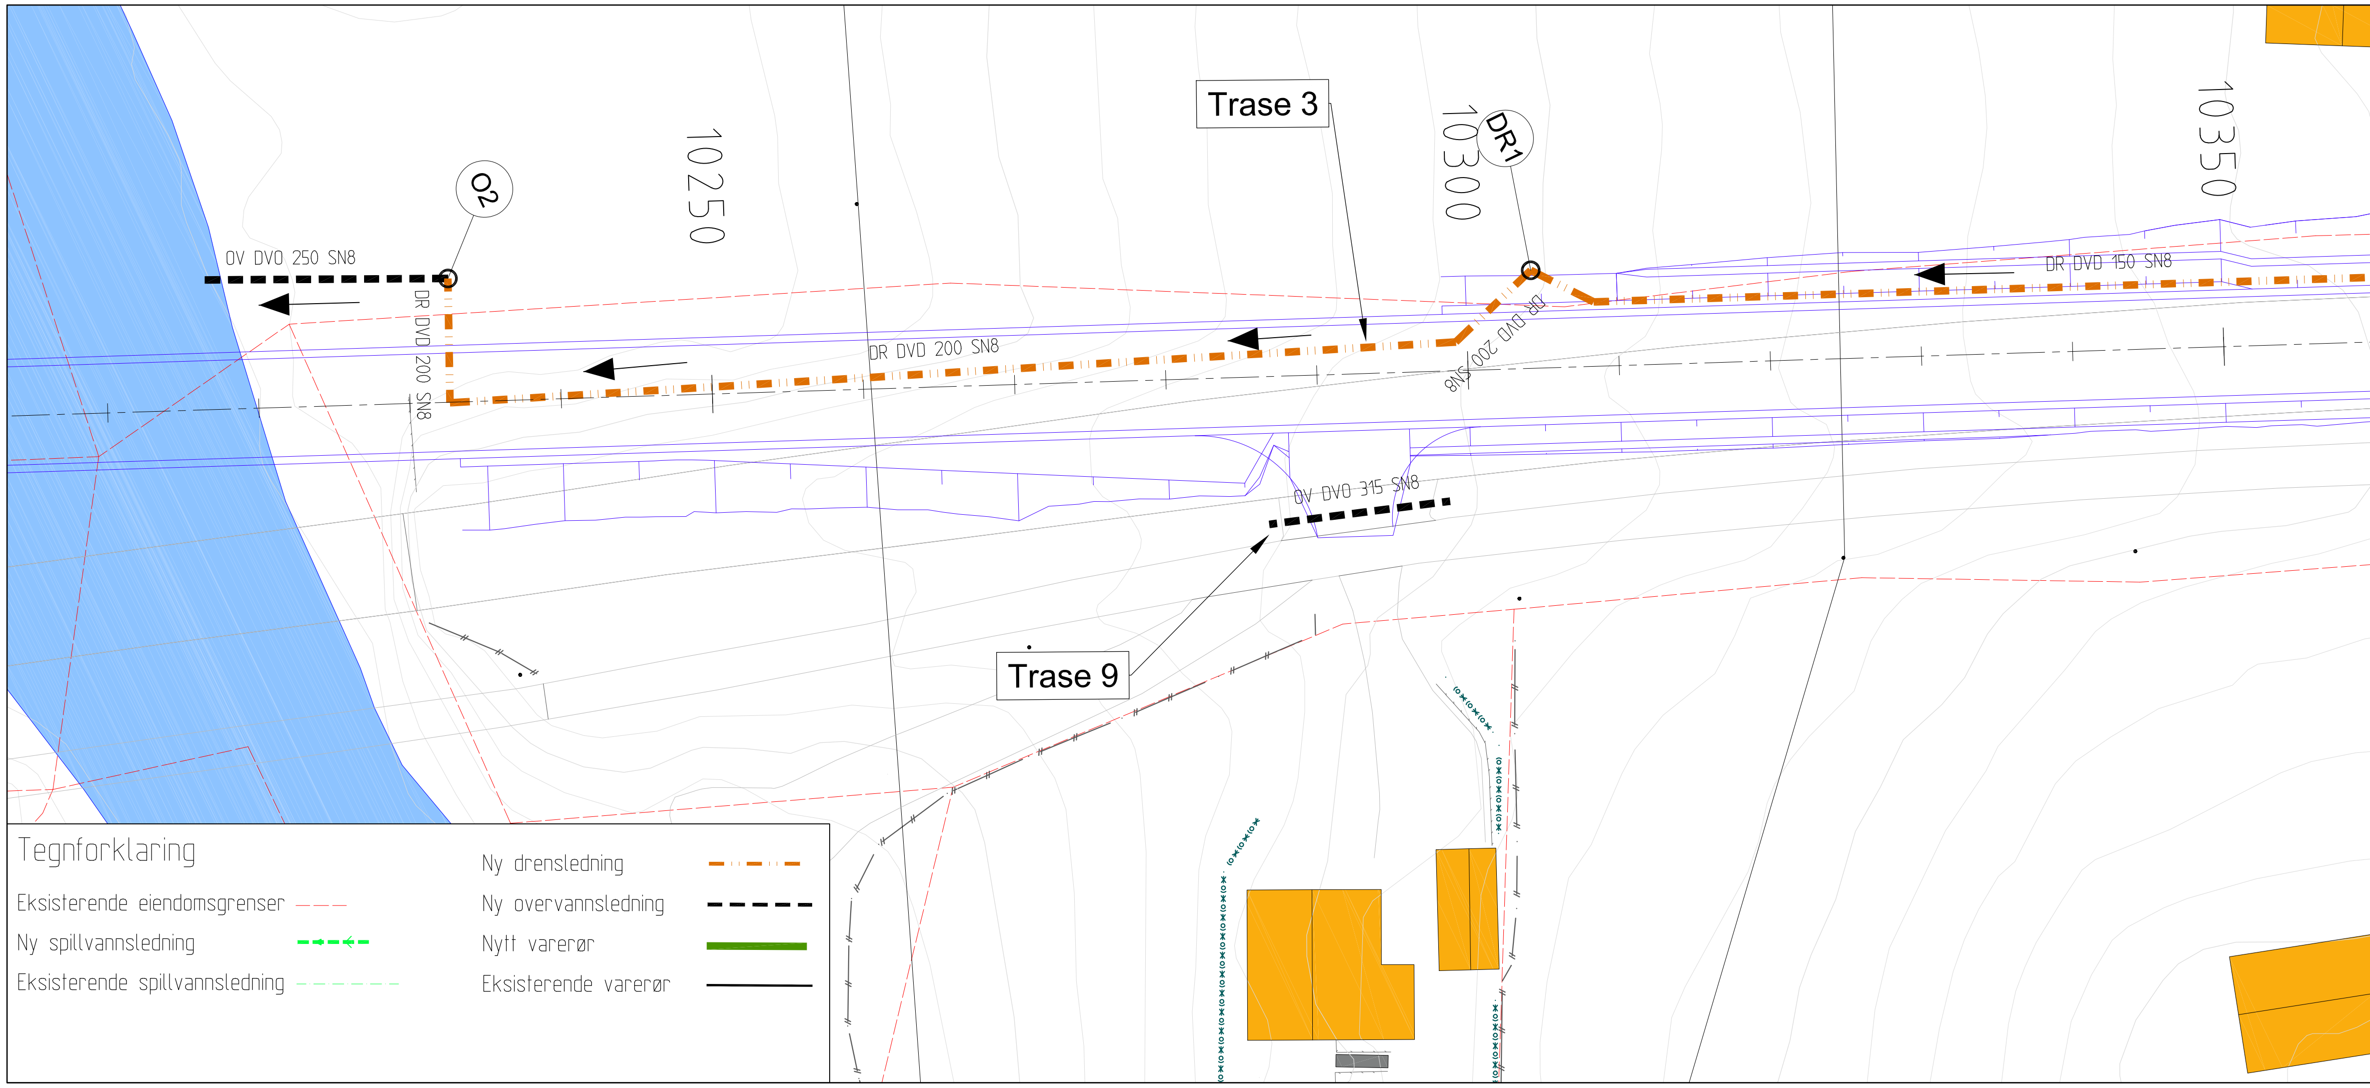

Revisjon	Revisjonen gjelder	Utarb	Kontr	Godkjent	Rev. dato

Statens vegvesen

Ev006 S70D1 m9800 - S71D1 m340

Parsell Lundamo bru

PLAN OG PROFIL VA og overvann del 2

Nord for bru

KONKURRANSEGRUNNLAG

Utarbeidet av	Kontrollert av	Godkjent av	Konsulentarkiv
LEILAR	ISSSAR		

Tegningsdato	19.12.2023
Bestiller	Anni Kari Pedersen
Produsert for	DoV
Produsert av	Fagressurs DoV
PROF-nummer	C16939-010
Arkivnummer	
Byggverksnummer	
Målestokk A1	H=1:250 / V=1:50
Tegningsnummer/ revisjonsbokstav	GH002