


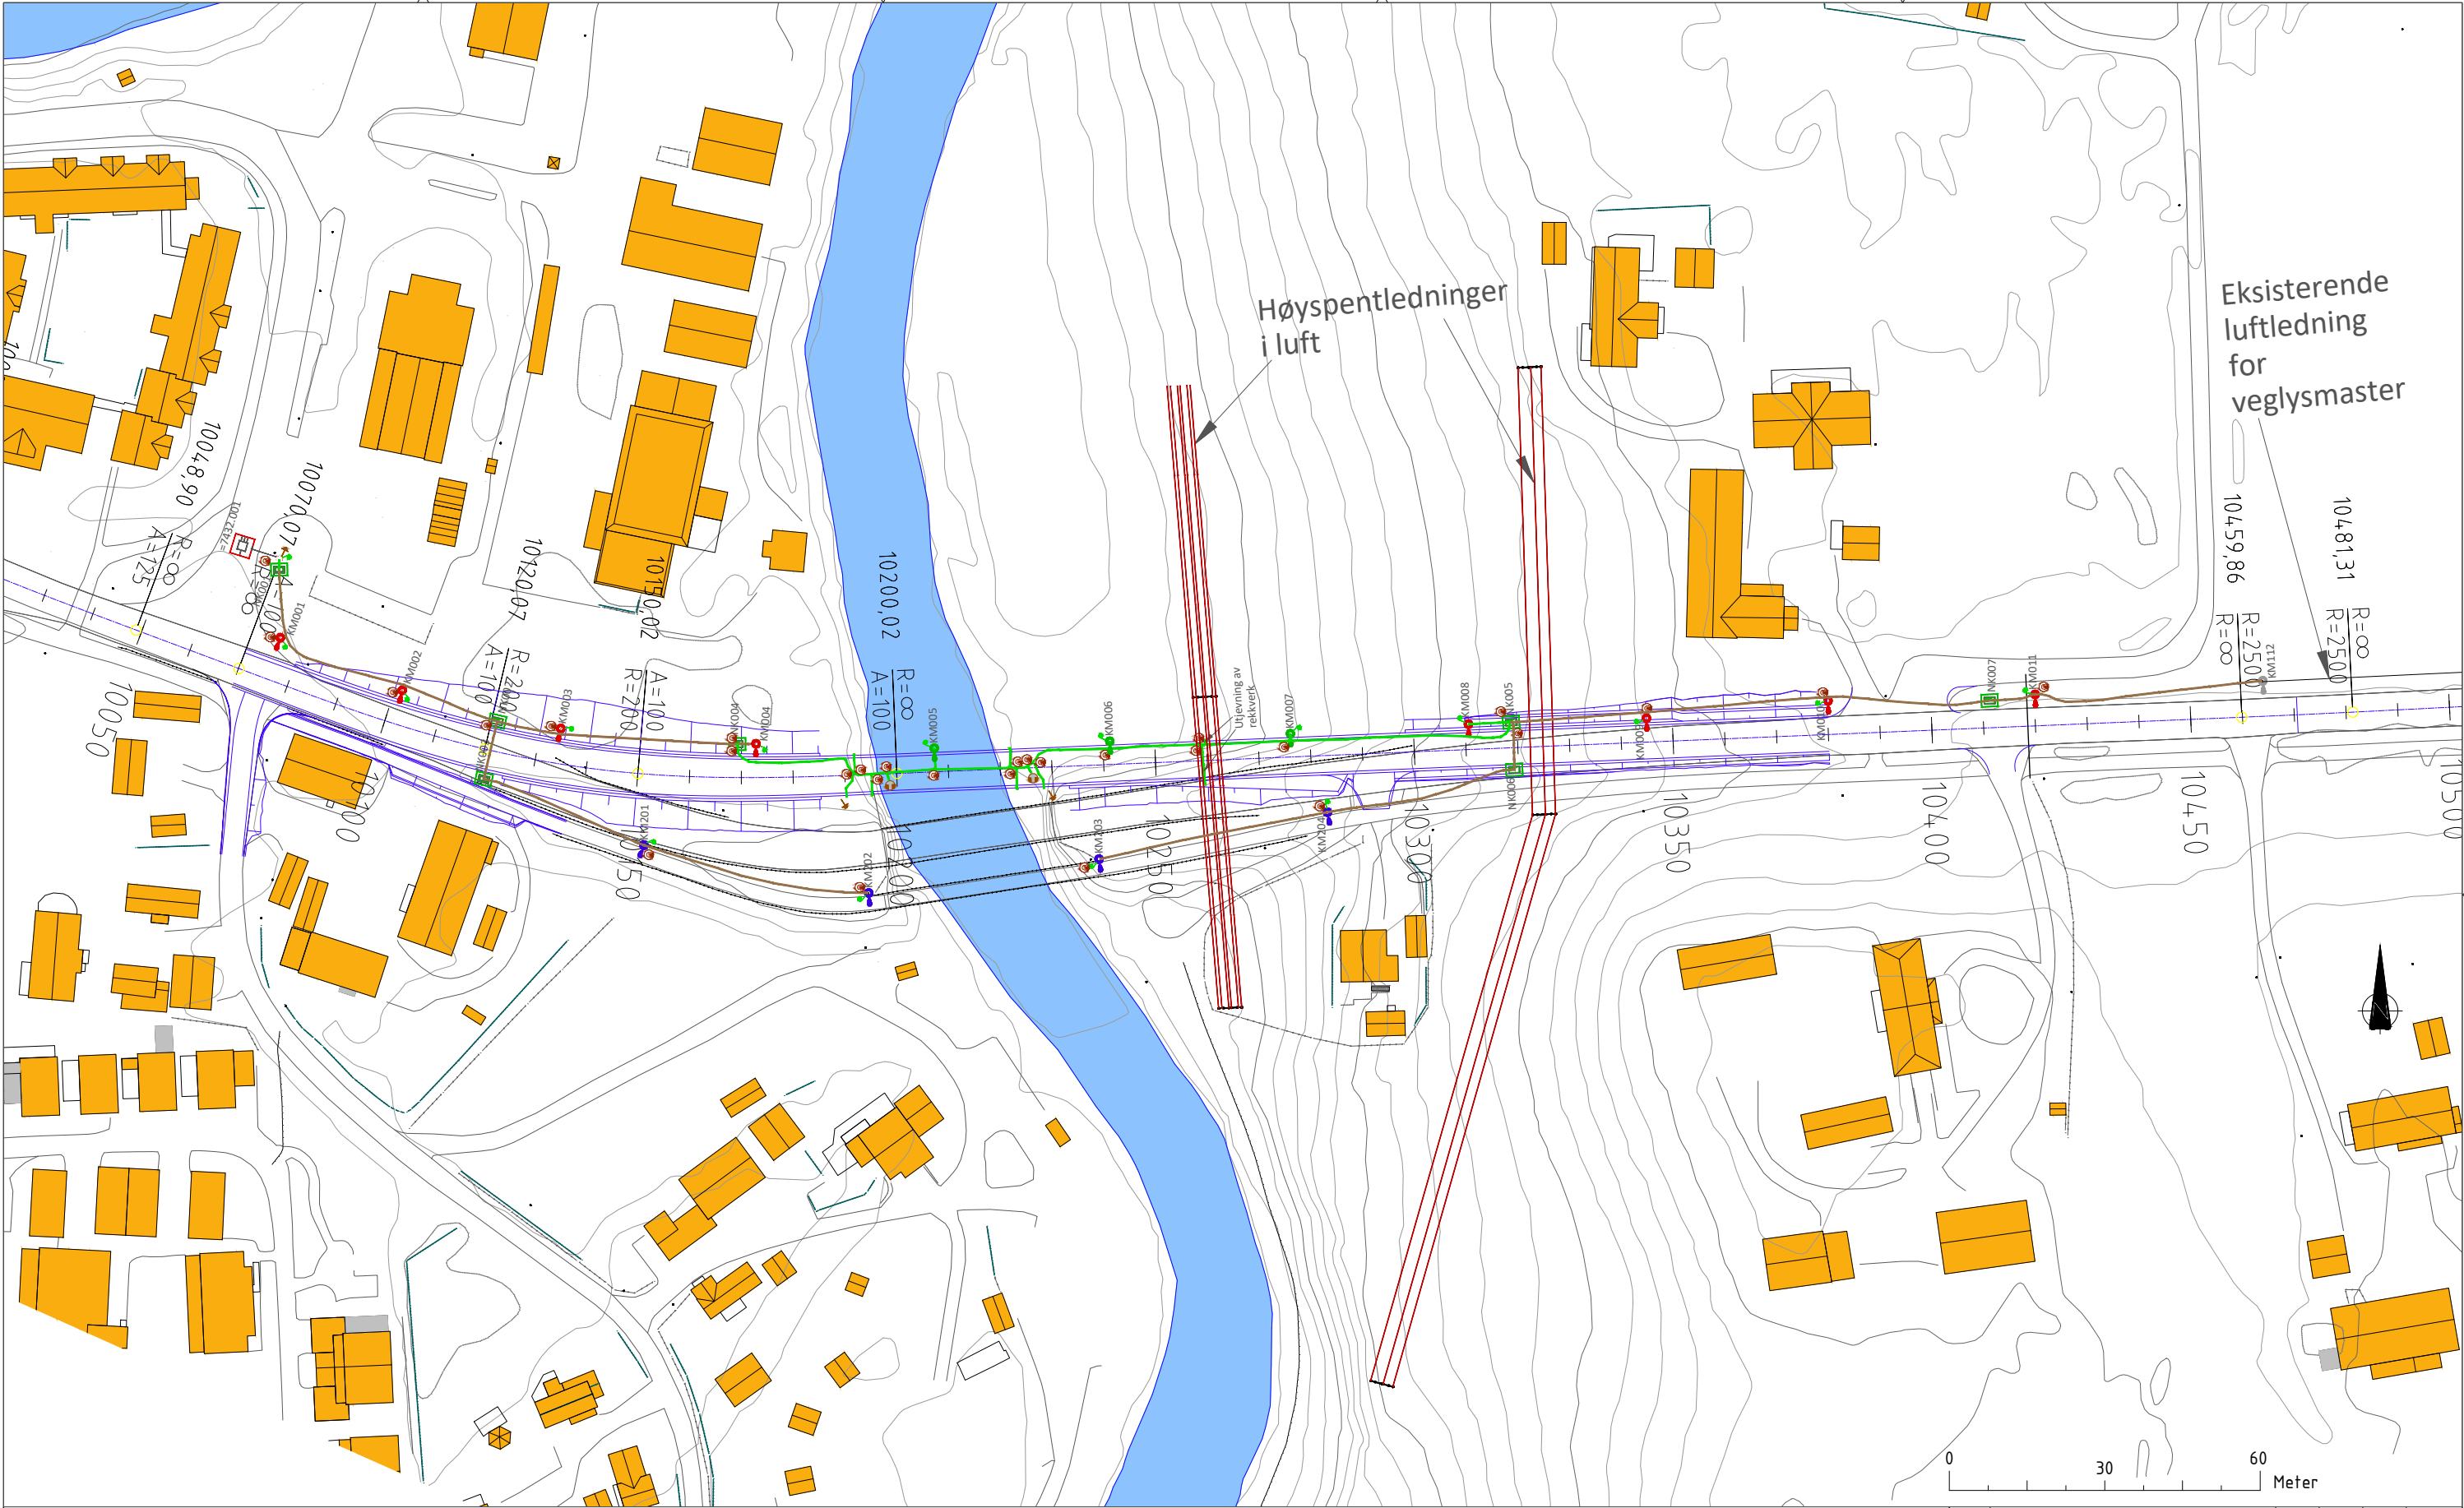

SYMBOLFORKLARING:

- Kveil jordleder 25mm² G/G for veglysmast eller fordelingskap
- Fordelingsskap
- 25mm² Cu jordwire
- 25mm² jordleder G/G
- TK2-trekkekum
- TK2-trekkekum med skrå topp
- Lysmast HE 10m
- Lysmast NE 10m på betongkonstruksjon
- Lysmast HE 8m
- Jordspyd
- C-press-avgreining
- Jordingspunkt, festes til bruplatas armering
- Eksisterende lysmast

Det henvises til:
IN001
IN051
IN411
m_f-trekkerørsanlegg
m_f-jording-i-bru

Revisjon	Revisjonen gjelder	Utarb	Kontr	Godkjent	Rev. dato
		Tegningsdato	24.03.26		
Ev006 S7001 m9800 - S7101 m340		Bestiller	Thorstein Johnsen		
Lundamo bru		Produsert for	DoV midt		
Jordingstegning		Produsert av	Fagressurs DoV		
Konkurransegrunnlag		Prosjektnummer	C16939		
Utarbeidet av		Prosjektfase	C16939-202		
Kontrollert av		Arkivreferanse	Målestokk A1-format		
Godkjent av		Koordinatsystem	1:600		
Konsulentarkiv		Tegningsnummer / revisjonsboks	IN002		