
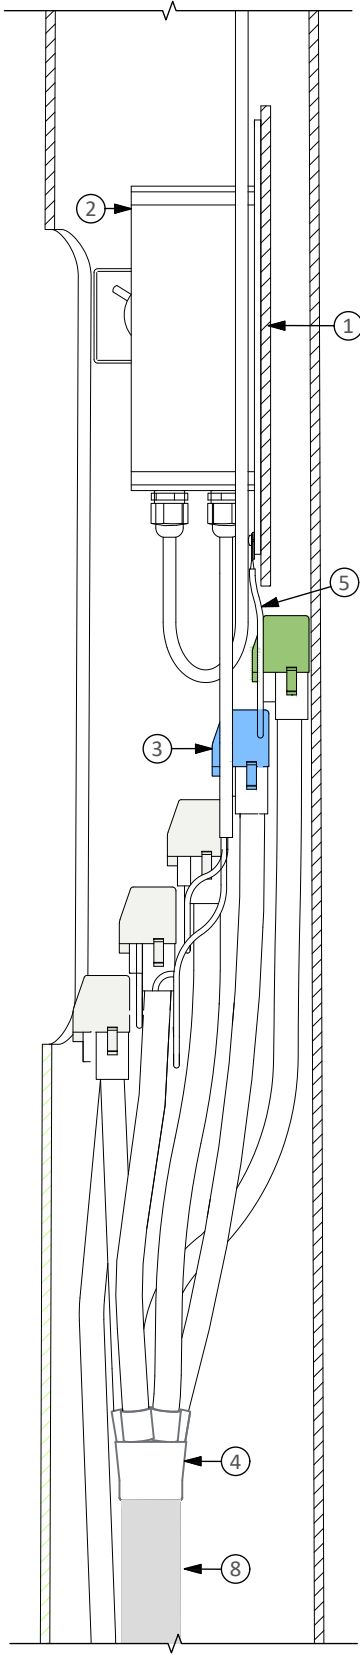


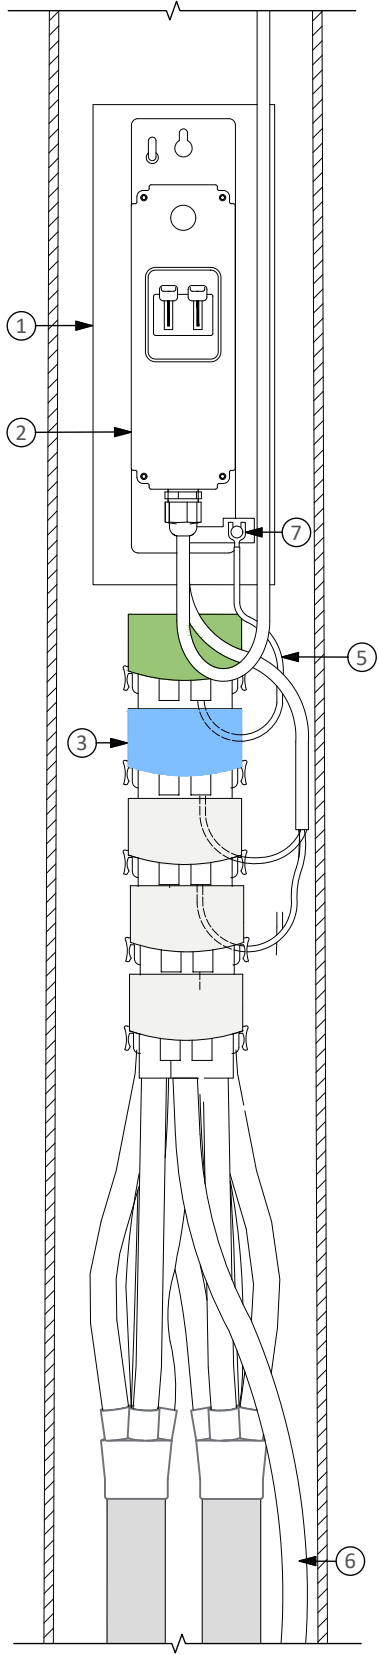

FORKLARINGER:

① Monteringsplate i mast

② Sikringsboks

③ Koblingsstykker

④ Kabelskritt

⑤ PN jordkabel (IT-nett)

⑥ PN jordkabel 25mm<sup>2</sup> fra grøft (IT-nett)

⑦ Festeklips, jordforbindelse

⑧ Veglyskabel

MERKNADER:

Avmantling av ytterkappe skal være i flukt med monteringslukens nedre kant.

Kabelskritt utgår der det benyttes tvinnet dobbeltisolert veilyskabel uten kappe.

|   |                    |                     |                   |                                   |       |
|---|--------------------|---------------------|-------------------|-----------------------------------|-------|
|   |                    |                     |                   |                                   |       |
|   |                    |                     |                   |                                   |       |
|   |                    |                     |                   |                                   |       |
| Revisjon   | Revisjonen gjelder | Utb. Kontr.         | Godkjent          | Rev. dato                         |       |
|   |                    |                     |                   |                                   |       |
| <br>E6 Lundamo bru<br>Lundamo bru<br>Kabler og linjer<br>Vegbelysning<br>Veglysmast - innsatsmontering<br>Konkurransegrunnlag |                    | Tegningsdato        | 30.01.26          |                                   |       |
|   |                    | Bestiller           | Thorstein Johnsen |                                   |       |
|   |                    | Produsert for       | DaV midt          |                                   |       |
|   |                    | Produsert av        | Fagressurs DaV    |                                   |       |
|   |                    | Prosjektnummer      | C16939            |                                   |       |
|   |                    | Prosjektfasenummer  | C16939-010        |                                   |       |
|   |                    | Arkivreferanse      |                   |                                   |       |
|   |                    | Målestokk A1-format | Ikke i målestokk  |                                   |       |
|   |                    | Koordinatsystem     |                   |                                   |       |
| Utarbeidet av   | Kontrollert av     | Godkjent av         | Konsulentarkiv    | Tegningsnummer / revisjonsbokstav | IN051 |
| andfyg   | oddxst             |                     |                   |                                   |       |