
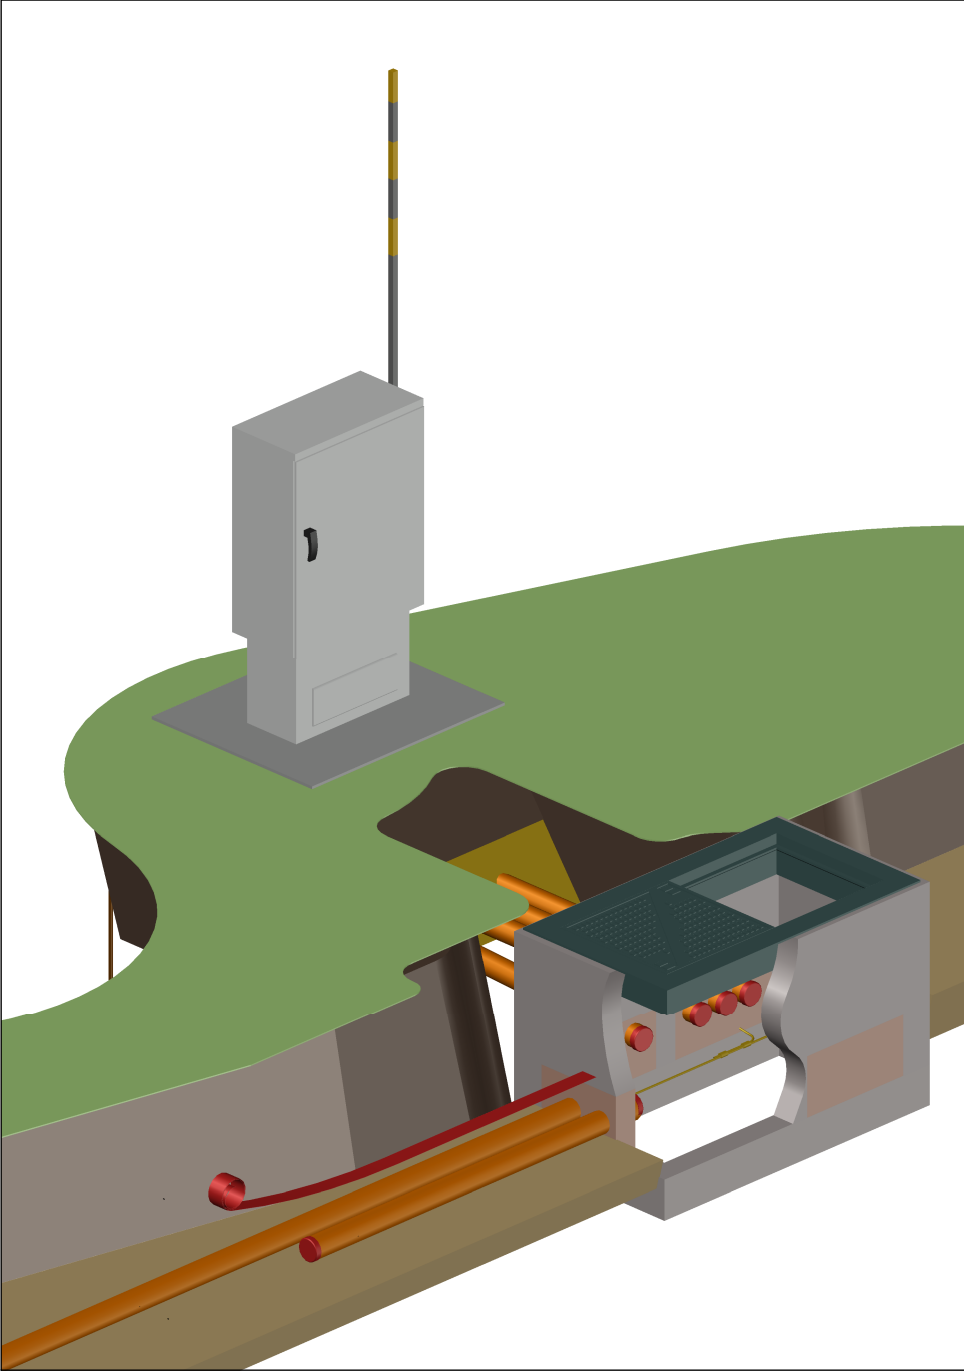


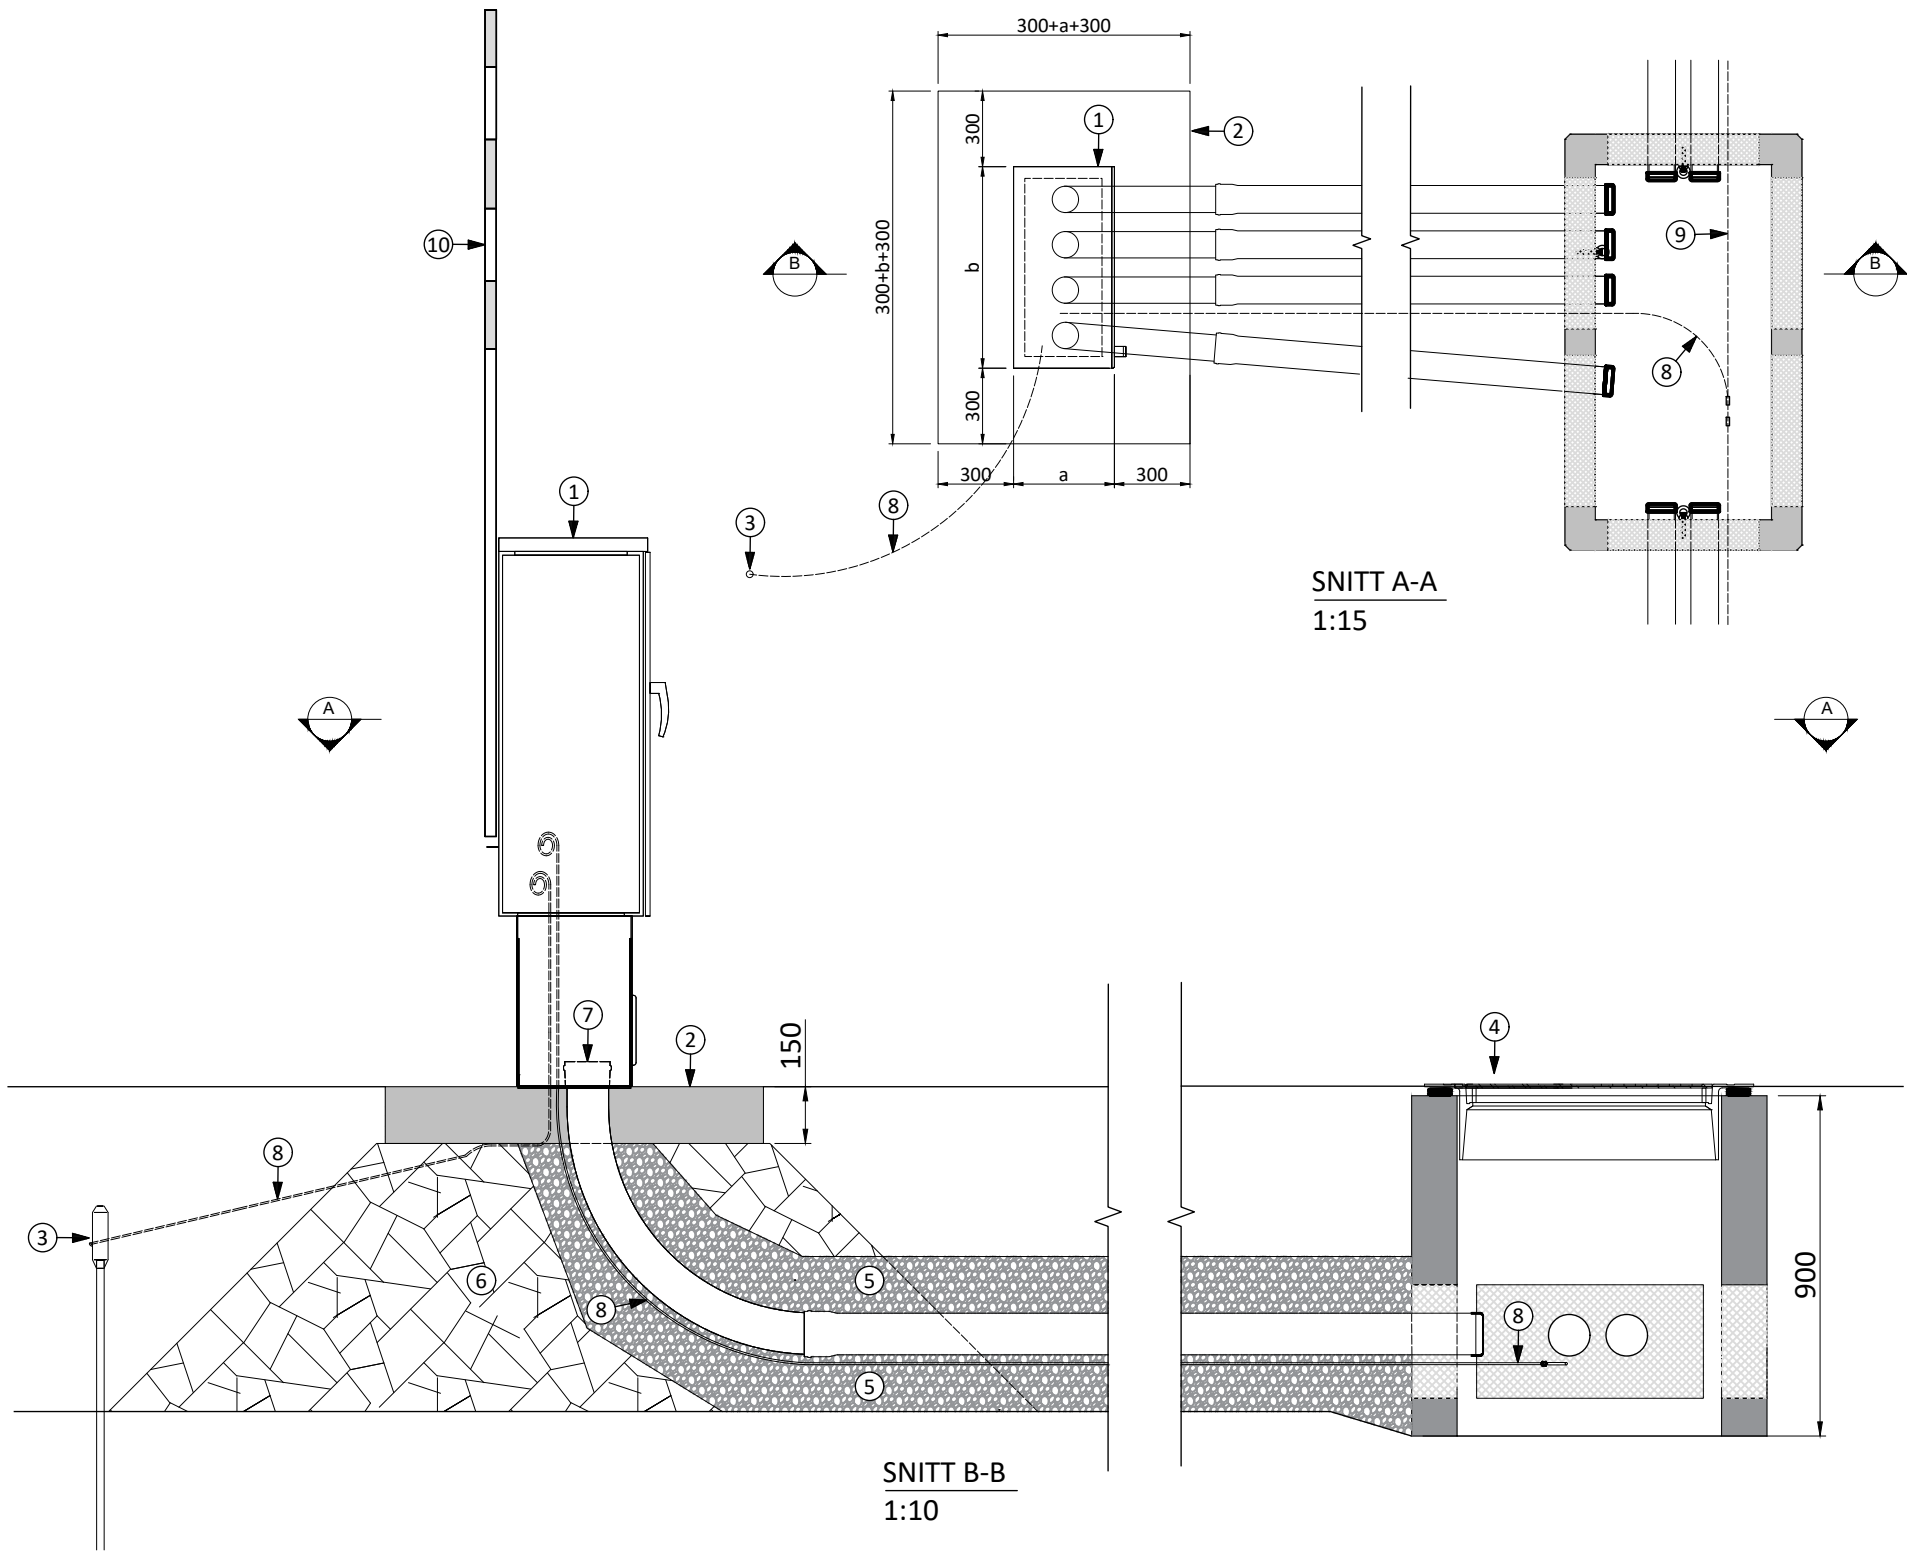

FORKLARINGER:			
①	Fordeler	⑥	Pukk 0-35, Komprimert
②	Betongfundament	⑦	90° trekkerørbend ø110mm
③	Jordspyd med topphylse	⑧	Jordleder 25mm² PN-kabel
④	Trekkefum	⑨	Jordleder: 25mm² Cu-wire
⑤	Fundament/omfylling 8-16mm	⑩	Snømarkør

MERKNADER:	
Betongfundament: Armeres med K335 nettarmering - ø8 c/c150	
Skapet festes til fundament med bolter/eksp.hylser M10	

Revisjon	Revisjonen gjelder	Utdr.	Kontr.	Godkjent	Rev. dato
E6 Lundamo bru		Tegningsdato		30.01.2026	
Lundamo bru		Bestiller		Thorstein Johnsen	
Prinsipp tegning		Prosjekt for		DoV midt	
Trekketum		Prosjekt nummer		C16939	
Montering		Prosjekt fase nummer		C16939-010	
Konkurransegrunnlag		Arkivreferanse		Som vist	
Utdr.		Koordinat system		IN052	
Kontrollert av		Tegningsnummer /		revisjonsbokstav	
andfyg		addxst			
Godkjent av		Konsulentarkiv			