


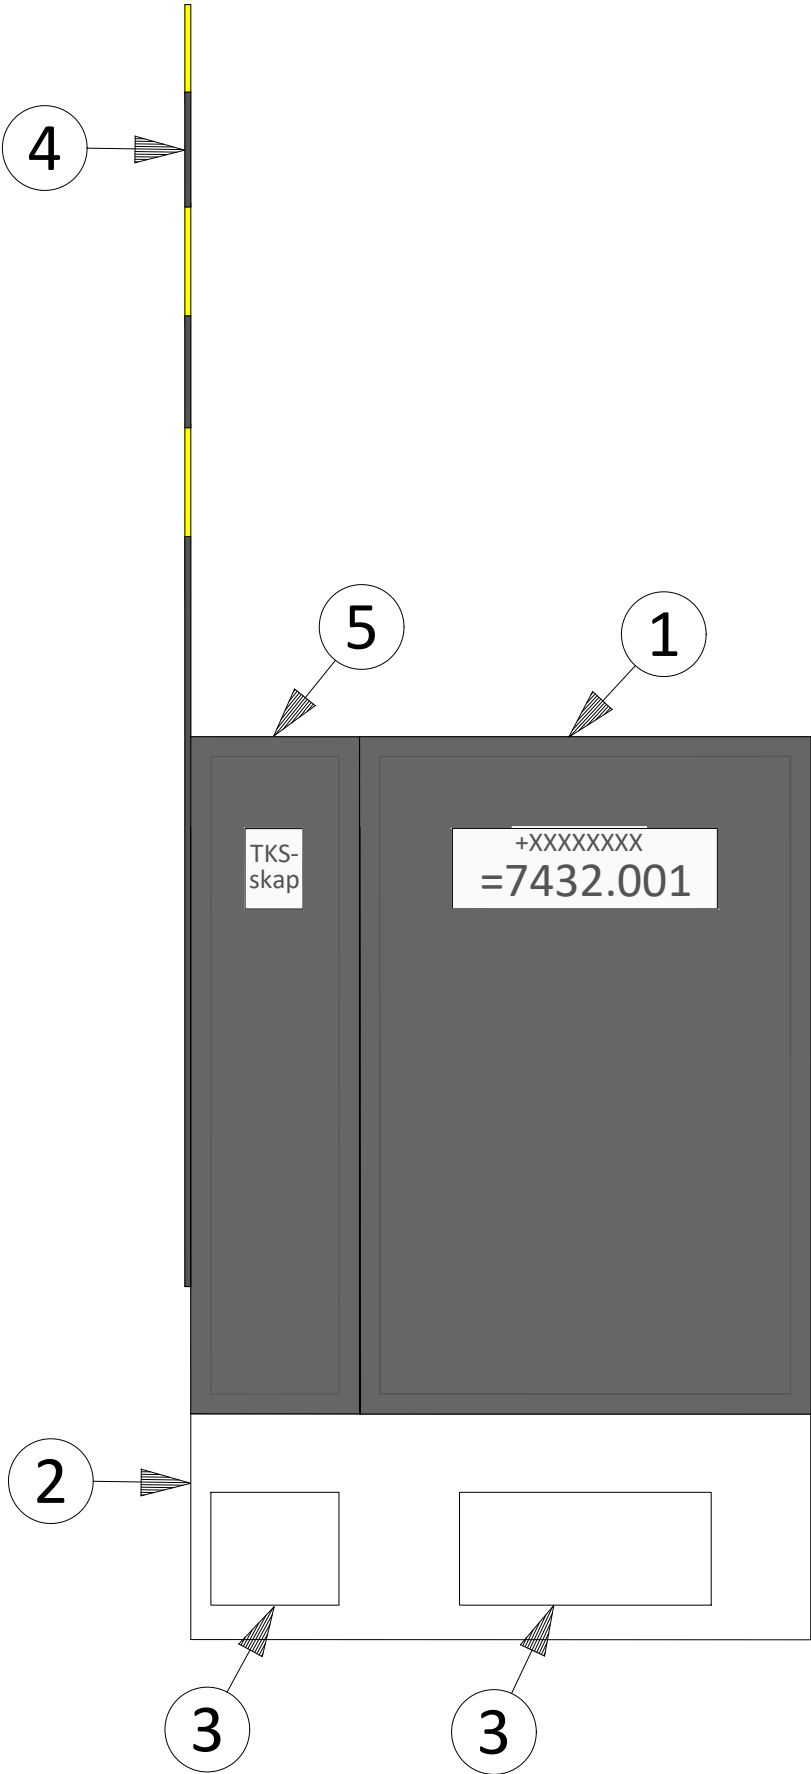

FORKLARINGER:	
①	Fordelingsskap
②	Sokkel
③	Tilkomstluke
④	Snømarkør
⑤	Tilknytningsskap

Revisjon	Revisjonen gjelder	Utdr	Kontr	Godkjent	Rev. dato
 E6 Lundamo bru Lundamo bru Fordeling Vegbelysning Prinsipptegning Konkurransegrunnlag		Tegningsdato		30.01.26	
		Bestiller		Thorstein Johnsen	
		Prosjekt for		DoV midt	
		Prosjekt av		Fagressurs DoV	
		Prosjektnummer		C16939	
		Arkivreferanse		C16939-010	
		Målestokk A1-format		Ikke i målestokk	
		Koordinatsystem			
Utdr av	Kontrollert av	Godkjent av	Konsulentarkiv		
andfyg	bjmoh			Tegningsnummer / revisjonsbokstav	IN055