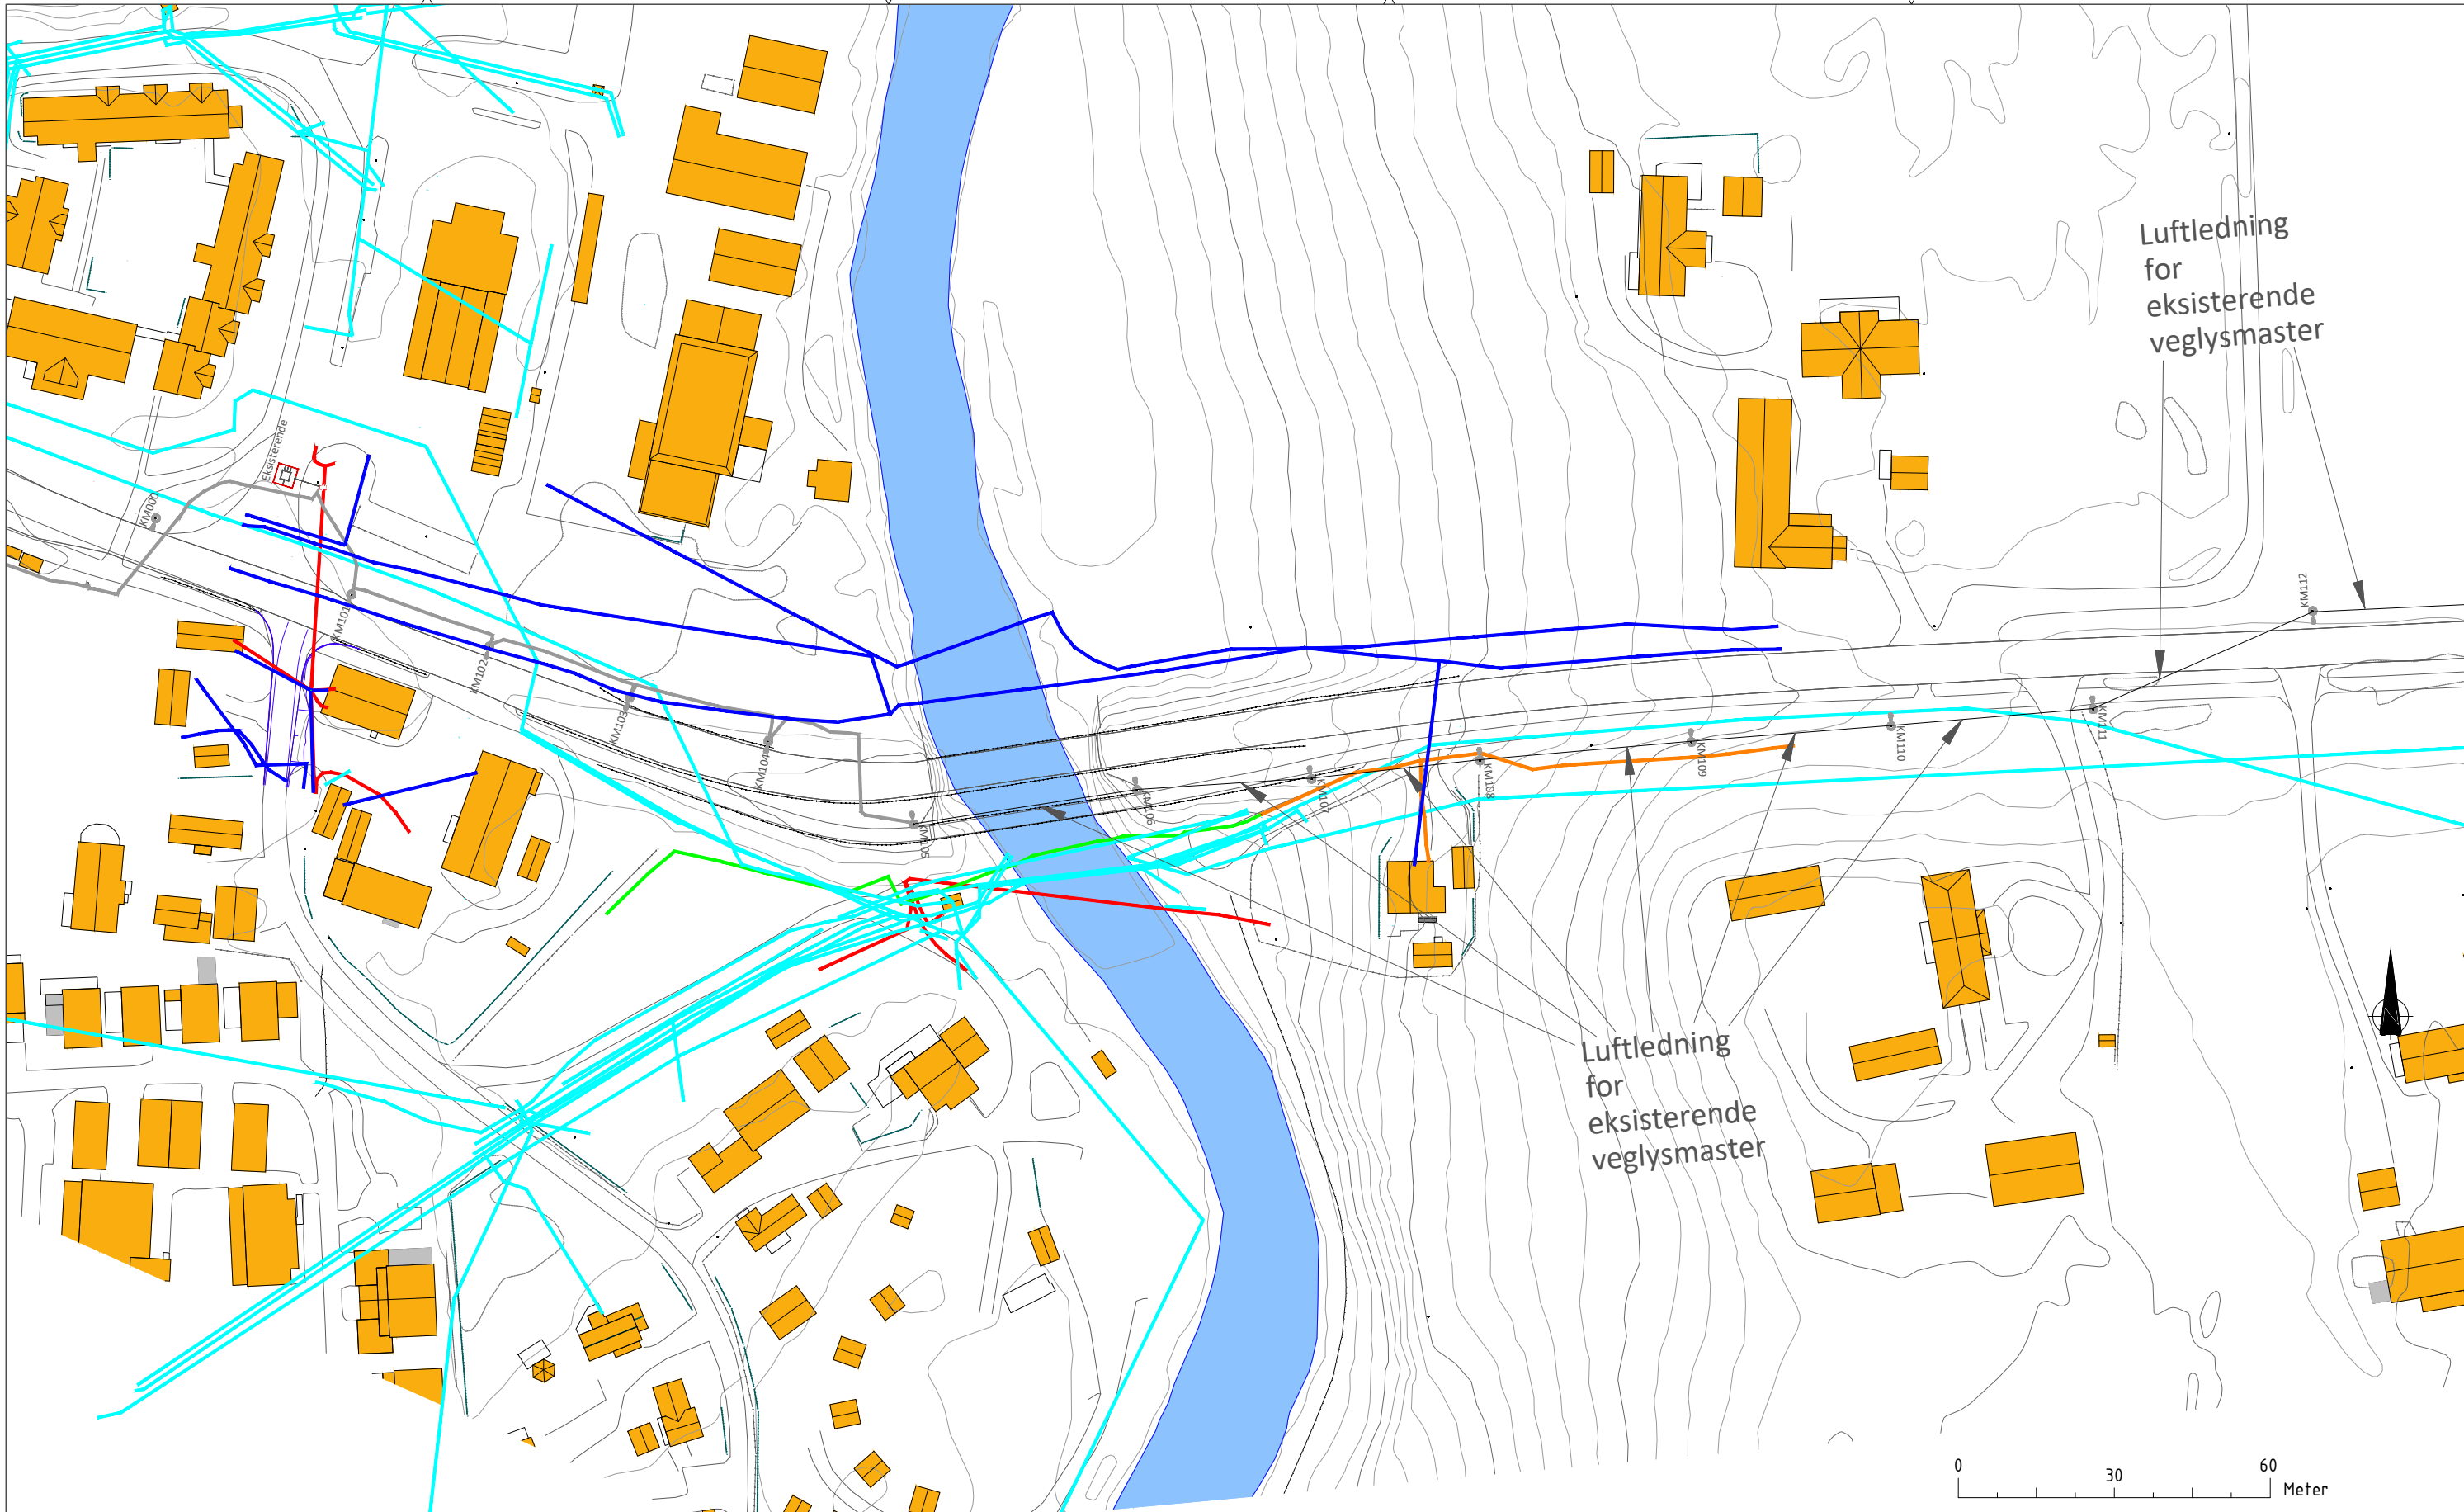


SYMBOLFORKLARING:

- Tensio TS AS-infrastruktur
- Telenor Norge-infrastruktur
- Telia Norge-infrastruktur
- Svorka AS, Bredbånd-infrastruktur
- Melhus kommune-infrastruktur
- Statens vegvesen-infrastruktur
- Eksisterende lysmast
- Fordelerskap

Revisjon	Revisjonen gjelder		Utarb	Kontr	Godkjent
					Rev. dato
 E6 Lundamo bru Lundamo bru <					