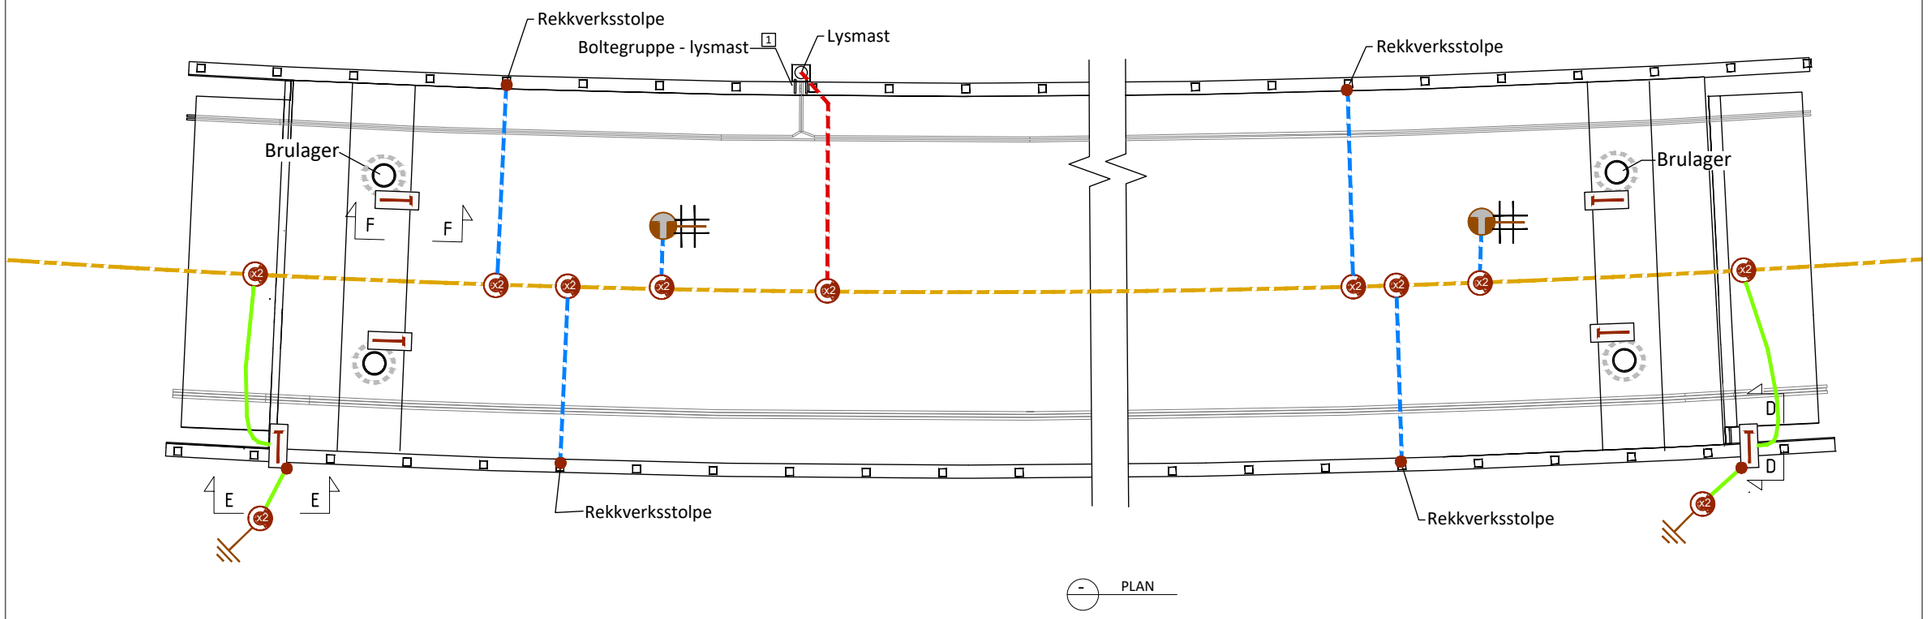

Merknader

Utjevningsforbindelse over lager med IX 50mm² utføres som vist i detalj F.

Utjevningsforbindelse, IX 25mm² , termittsveises til armeringsjern, dybler og boltegrupper for rekkverk og lysmaster. (Detalj C) Forbindes til gjennomgående jording med dobbel C-press. IX 25mm2 festes i gjennomgående jordingsleder med dobbel C-press og føres 2,5m opp i lysfundament.

Kabelsko skal være i fortinnet utførelse. Påse at endende på jordingsleder er lange nok til fundamenter.

For å forenkle eventuell senere utskifting, skal gjenger påføres egnet voks eller emulsjon før montering.

For detaljert jording se IFC-modeller for hver konstruksjon.

C-pressprinsipp

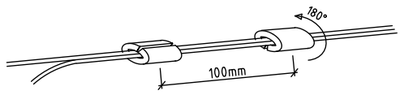

A DETALJ

Prefabrikert jordingspunkt

C DETALJ

Fra gjennomgående jording 1x25mm²

Utsparing for jording

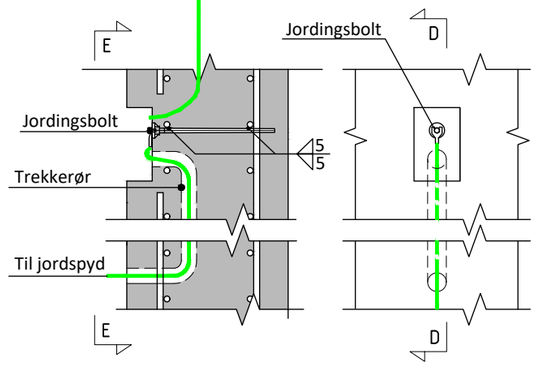

D SNITT

E OPPRISS

Utjevningsforbindelse over lagre

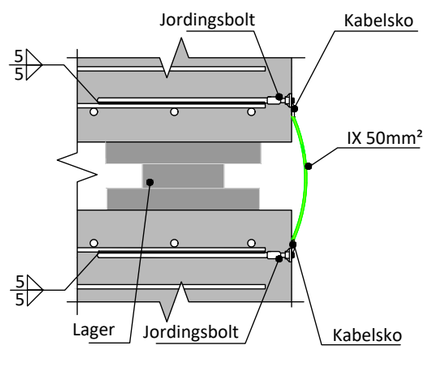

F SNITT

Gj.gående IX 25mm², avsluttes i trekkekum.

IX 25mm², jordingsbolt landkar.

IX 25mm², termittsveiset, rekkverk.

IX 25mm², lysmast

Jording til bruarmering

Dobbel C-press - Detalj A

Jordingspunkt

Jordspyd

Termittsveis

Revisjon	Revisjonen gjelder	Utarb	Kontr	Godkjent	Rev. dato
		Arkivref.			

Statens vegvesen

E6 Lundamo bru

Lundamo bru

Prinsipptegning

Jording og utjevning av bru

Konkurransegrunnlag

Tegningsdato	24.03.26
Bestiller	Thorstein Johnsen
Produsert for	Statens vegvesen
Produsert av	Fagressurs DoV
Prosjektnummer	C16939
Prosjektfasenummer	C16939-202
Arkivreferanse	
Målestokk A1-format	Ikke i målestokk
Byggverksnummer	
Koordinatsystem	
Tegningsnummer / revisjonsbokstav	IN411

Utarbeidet av	Kontrollert av	Godkjent av	Konsulentarkiv
andfyg	bjmoho		