


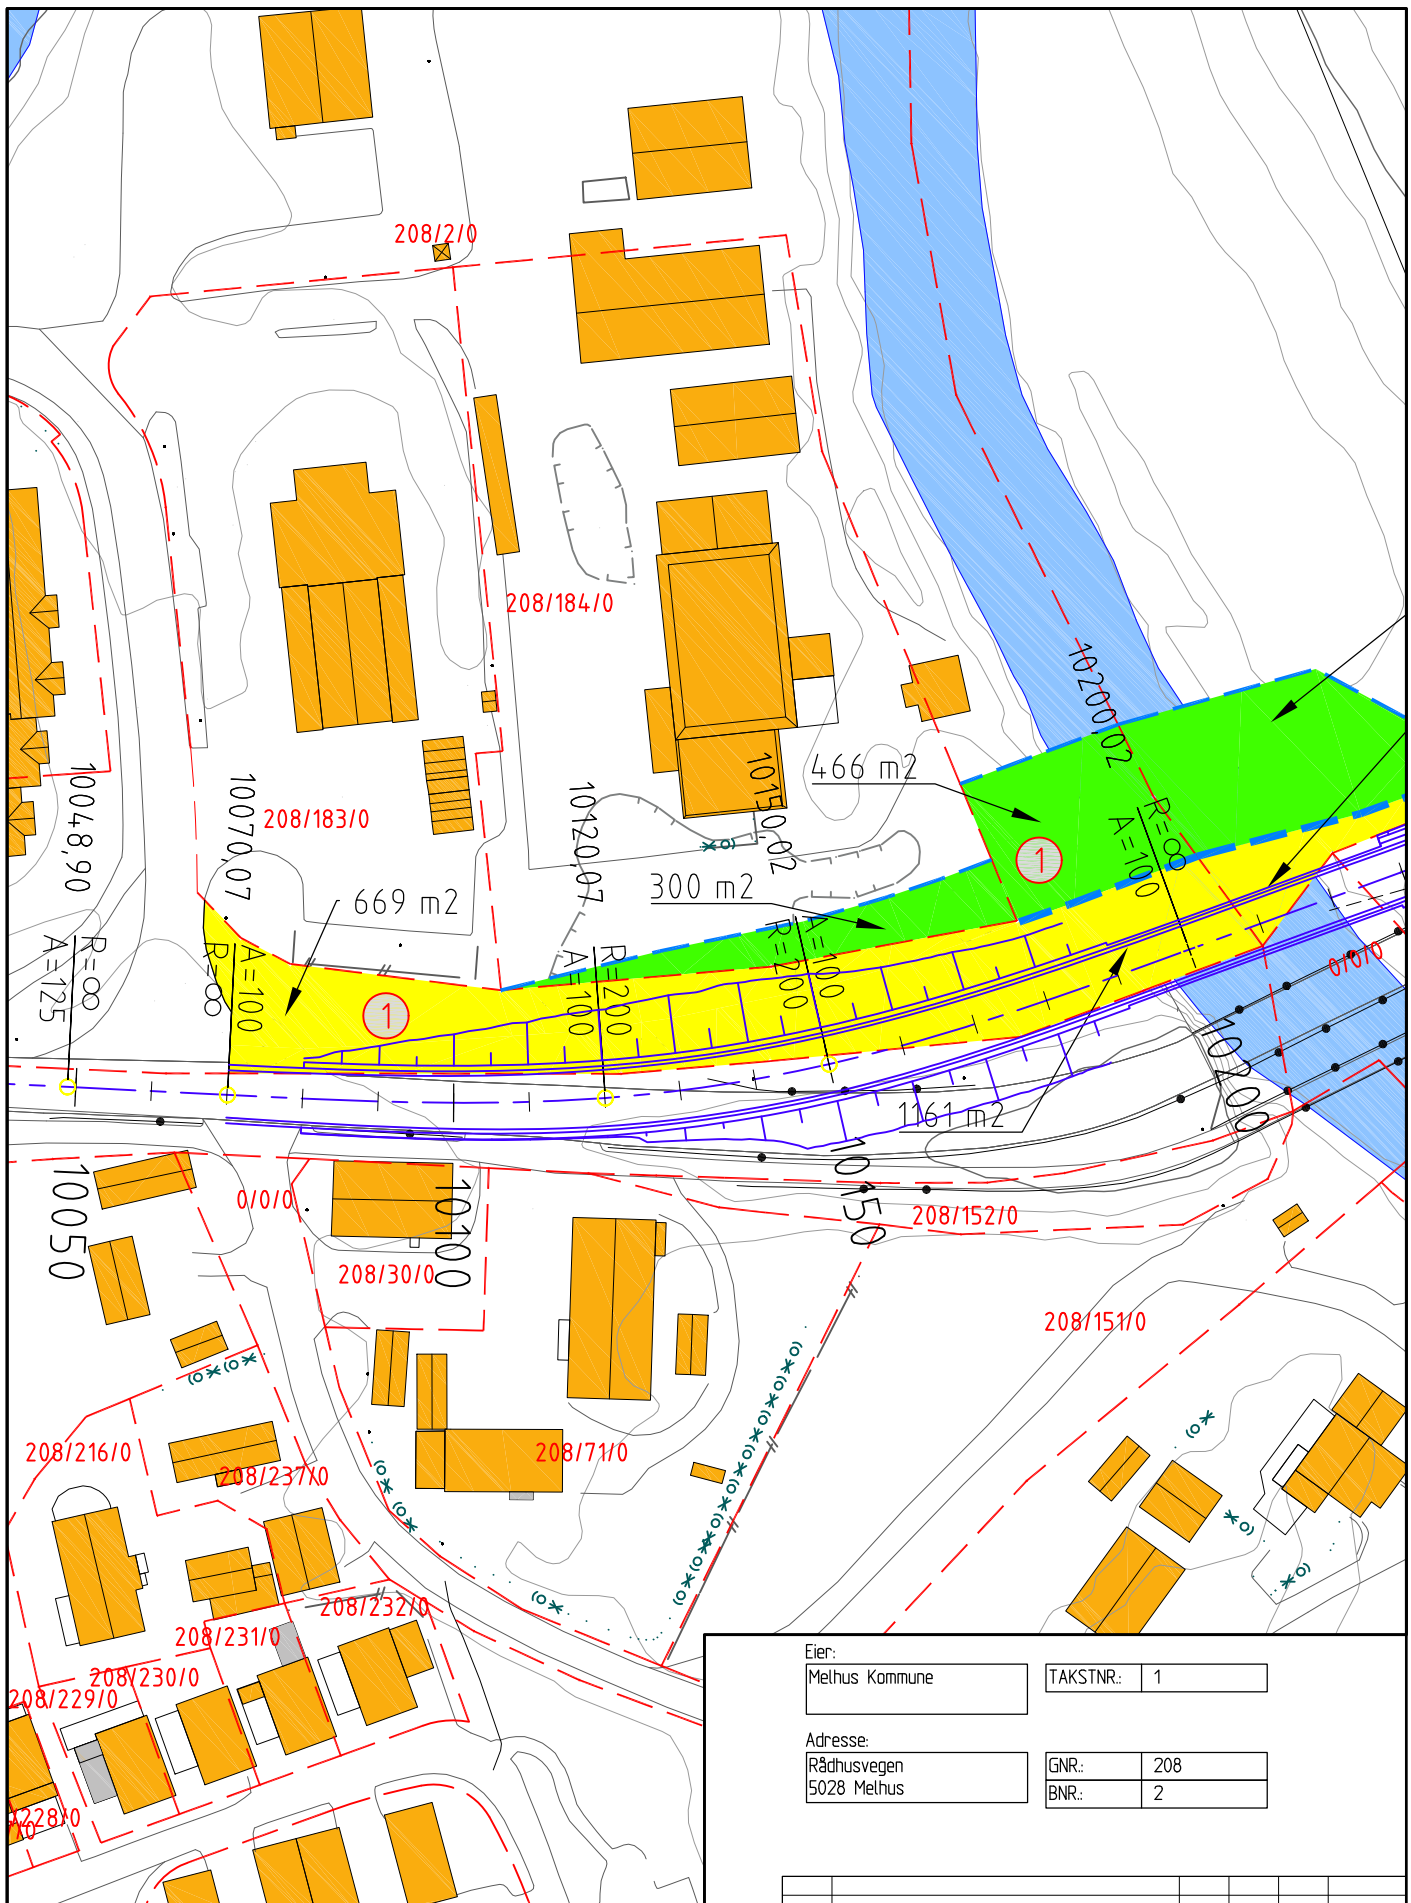

TEGNFORKLARING

- Eksist. eiendomsgrense
- Ny eiendomsgrense
- Midlertidig eiendomsgrense

	Ervervet areal	1830 m²
	Midlertidig beslag	466 m²
	Anleggsbelte	

1 Takstnummer

Eier:

Melhus Kommune


TAKSTNR.: 1

Adresse:

Rådhusvegen
5028 Melhus

GNR.: 208
BNR.: 2

Revisjon	Revisjonen gjelder	Utarb	Kontr	Godkjent	Rev. dato
 Statens vegvesen Ev006 S70D1 m9800 - S71D1 m340 Parsell Lundamobrua GRUNNERVERV Modell 14000		Tegningsdato		10.06.2025	
		Bestiller		Thorstein Kjes	
		Produsert for		DoV	
		Produsert av		DoV	
		PROF-nummer		C16939-010	
		Arkivnummer			
		Byggverksnummer			
		Målestokk A1		1:500	
Utarbeidet av Klaids		Kontrollert av	Godkjent av	Konsulentarkiv	Tegningsnummer/ revisjonsboksnavn
					W001

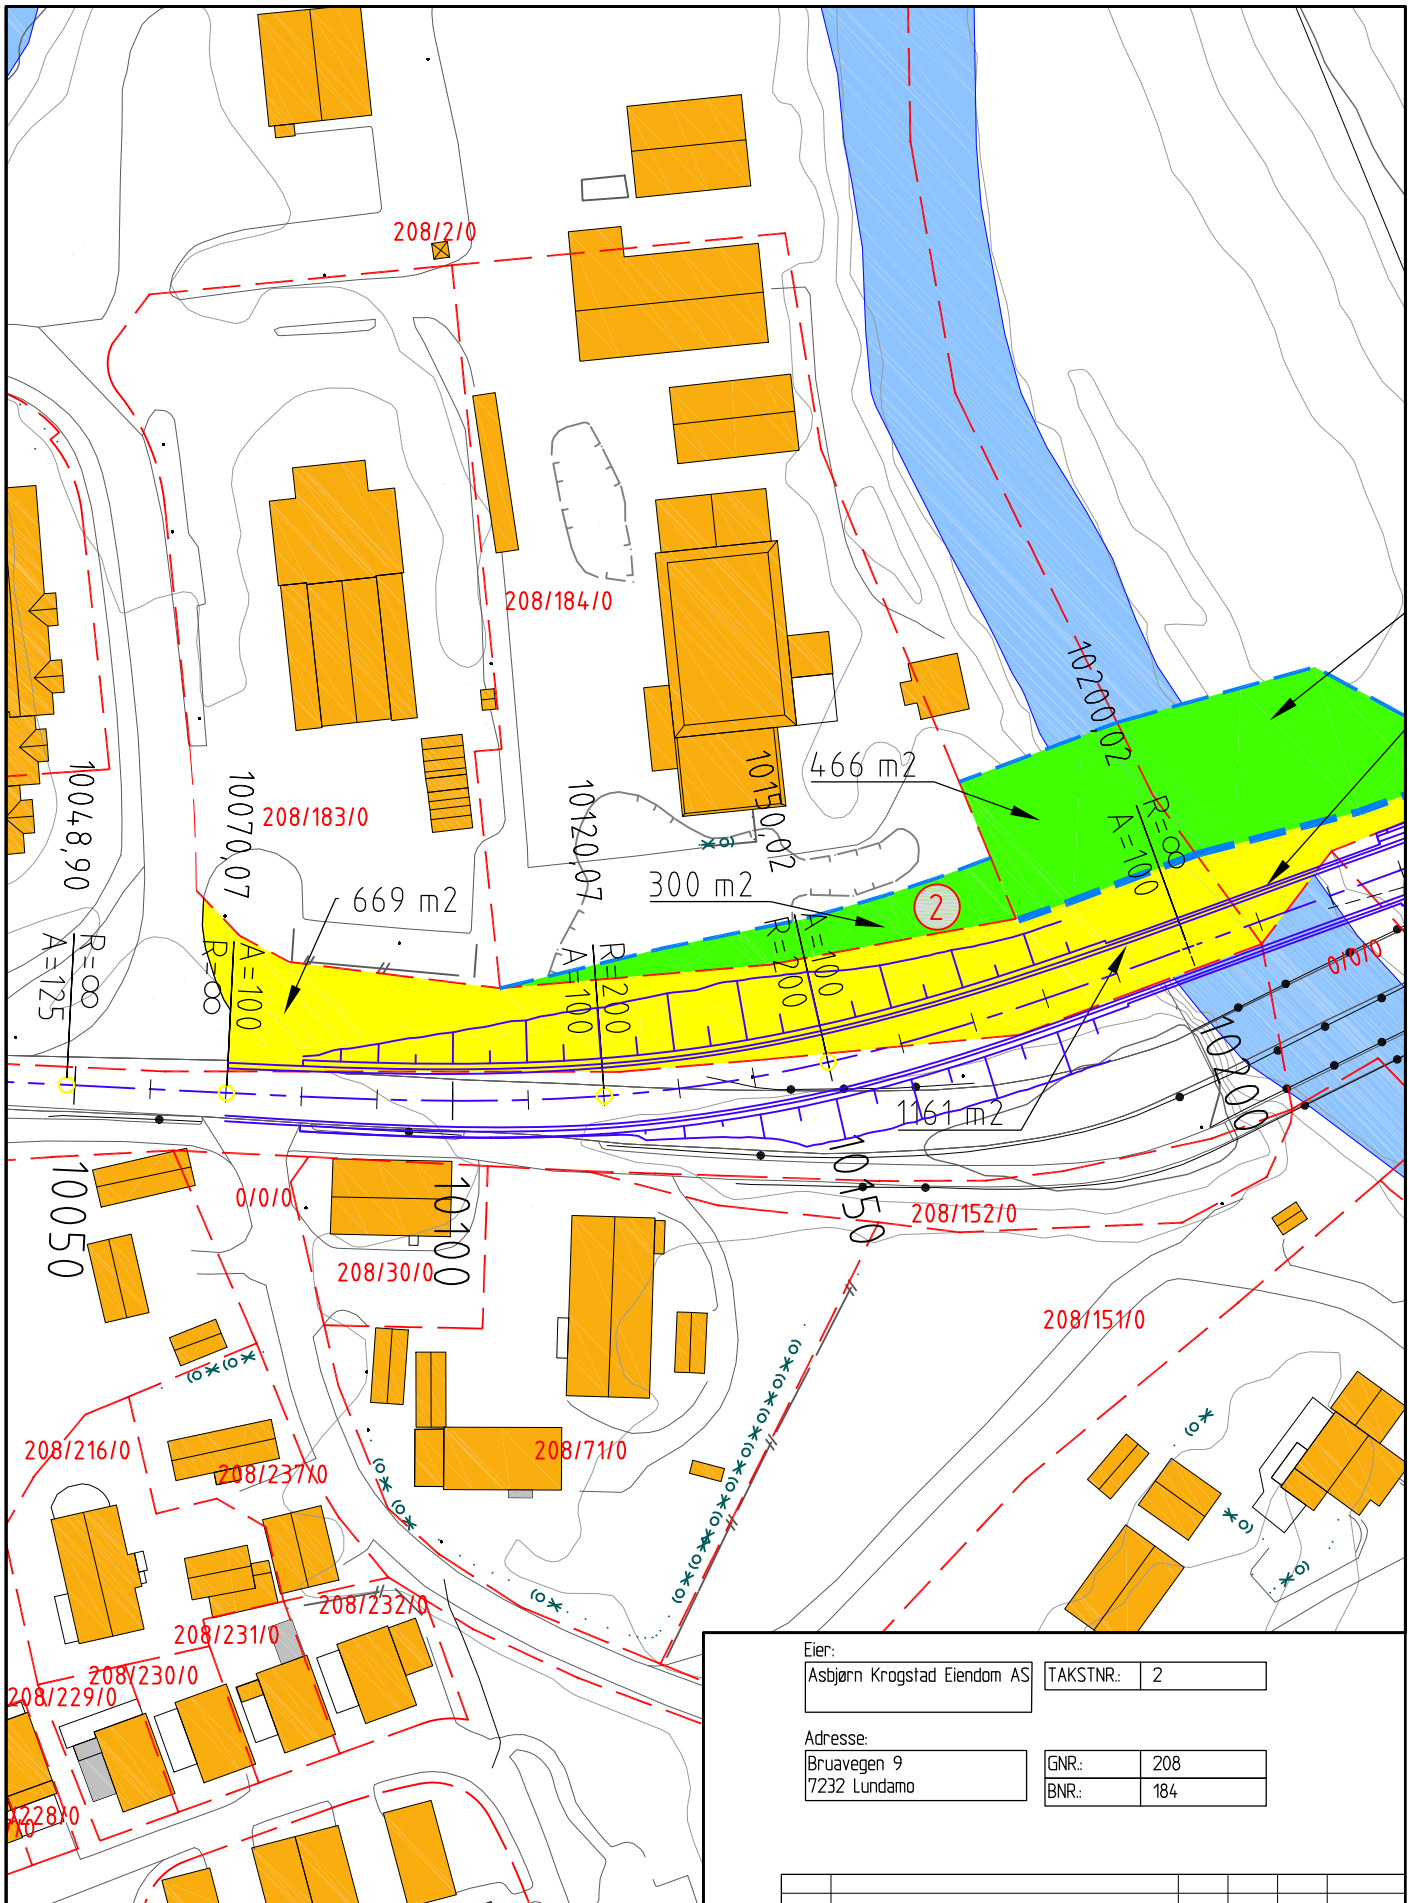

TEGNFORKLARING

- Eksist. eiendomsgrense
- Ny eiendomsgrense
- Midlertidig eiendomsgrense

2 Takstnummer

- Ervervet areal 0 m²
- Midlertidig beslag 300 m²
- Anleggsslette

Eier:

Asbjørn Krogstad Eiendom AS

TAKSTNR.: 2


Adresse:

Bruavegen 9
7232 Lundamo

GNR.: 208

BNR.: 184

Revisjon	Revisjonen gjelder	Utarb	Kontr	Godkjent	Rev. dato
 Statens vegvesen Ev006 S70D1 m9800 - S71D1 m340 Parsell Lundamobra GRUNNERVERV Modell 14000		Tegningsdato 10.06.2025		Bestiller Thorstein Kjes	
		Produsert for DoV		Produsert av DoV	
		PROF-nummer C16939-010		Arkivnummer	
		Byggeværksnummer		Målestokk A1 1:500	
KONKURRANSEGRUNNLAG		Tegningsnummer/ revisjonsbokstav		W002	
Utarbeidet av Klaids	Kontrollert av	Godkjent av	Konsulentarkiv		

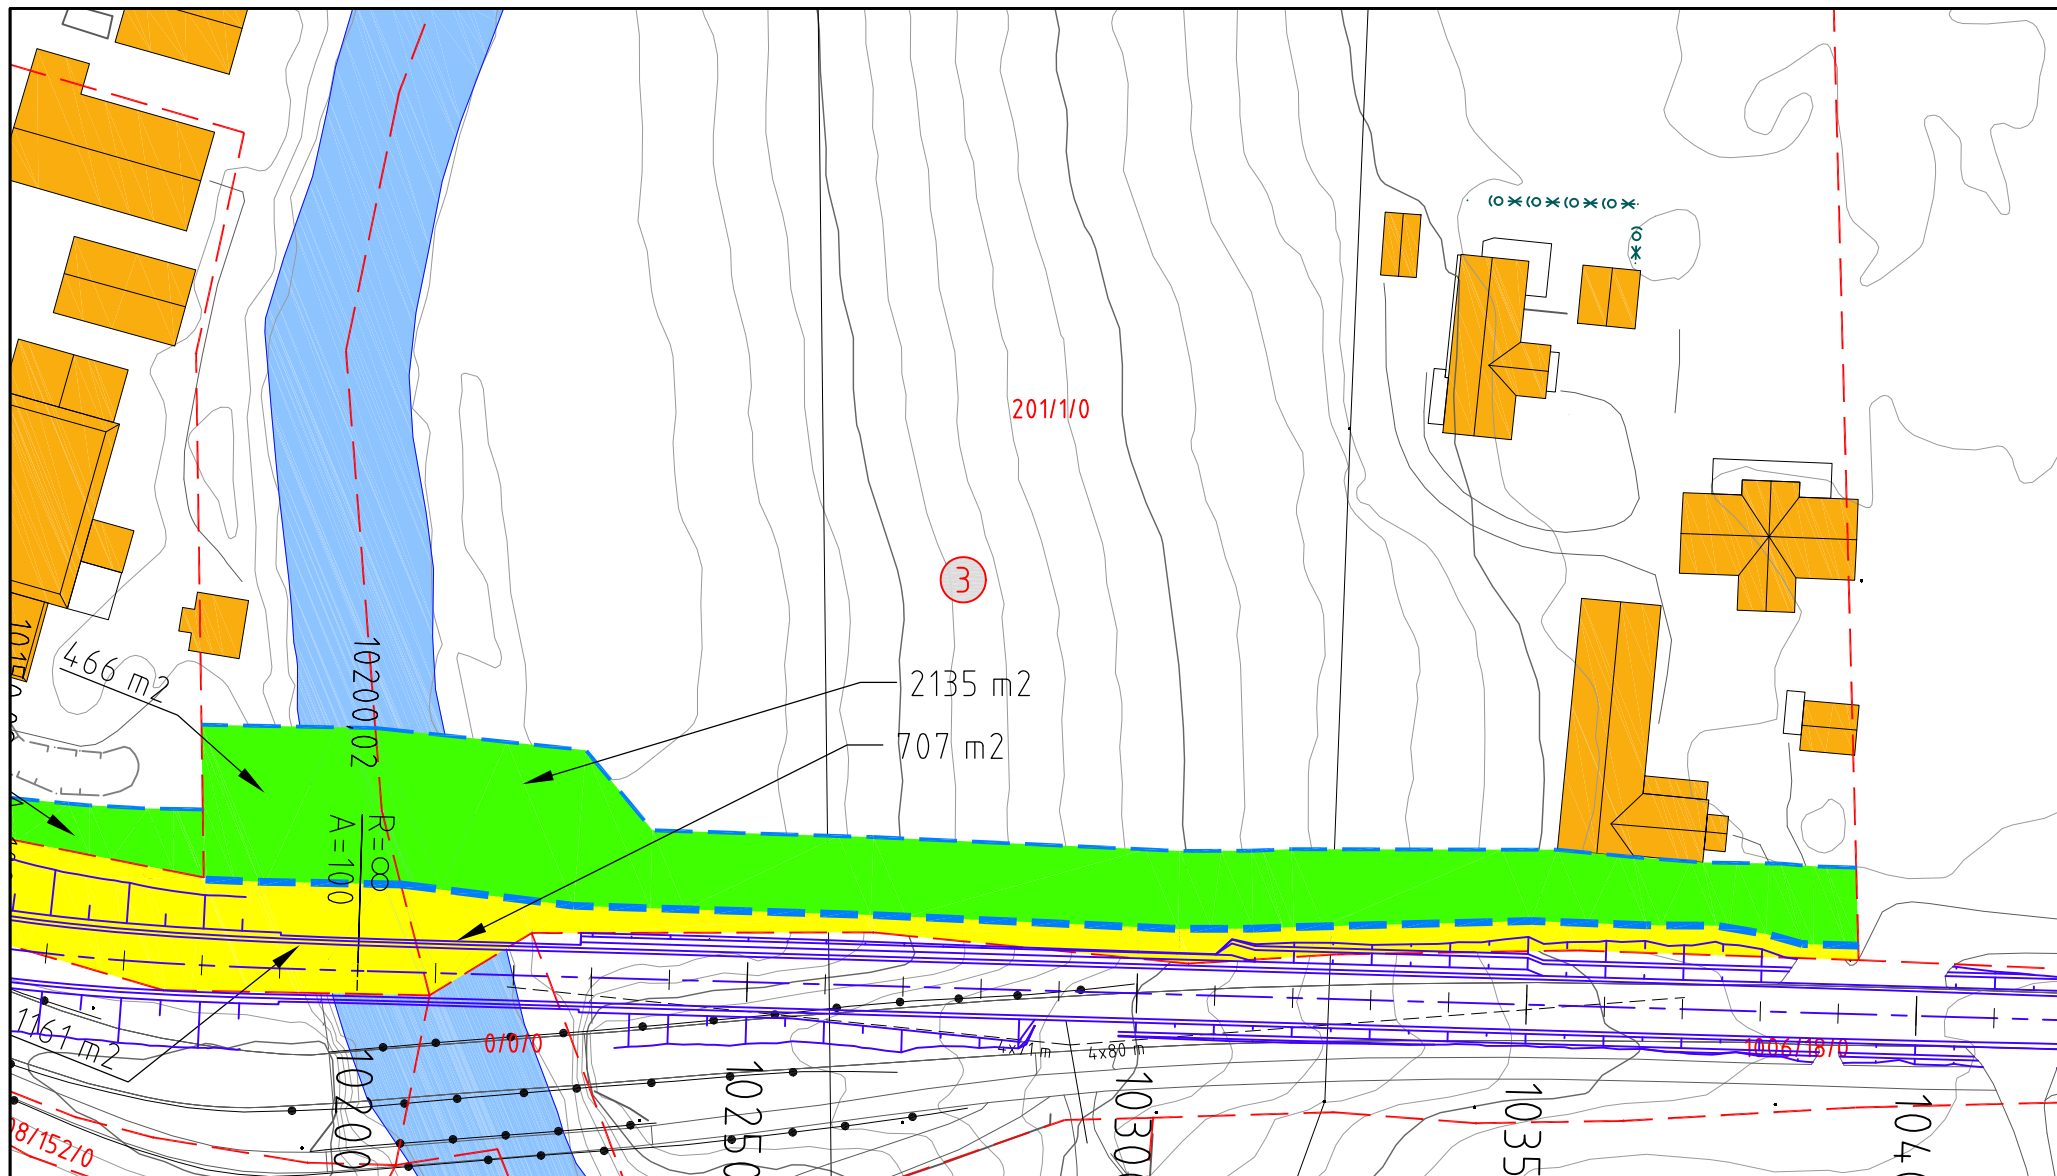


TEGNFORKLARING



Eksist. eiendomsgrense
Ny eiendomsgrense
Midlertidig eiendomsgrense

3

Takstnummer

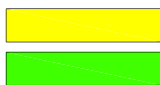

Ervervet areal 707 m²
Midlertidig beslag
Anleggsbelte 2135 m²

Eier:

Jostein Stølhaug

TAKSTNR.: 3

Adresse:

Lundamovegen 383
7232 Lundamo

GNR.: 201
BNR.: 1

Revisjon	Revisjonen gjelder	Utarb	Kontr	Godkjent	Rev. dato
 Statens vegvesen		Tegningsdato		10.06.2025	
Ev006 S70D1 m9800 - S71D1 m340		Bestiller		Thorstein Kjes	
Parsell Lundamobrua		Produsert for		DoV	
GRUNNERVERV		Produsert av		DoV	
Modell 14.000					
KONKURRANSEGRUNNLAG		PROF-nummer		C16939-010	
Utarbeidet av		Arkivnummer			
klads		Byggverksnummer			
Kontrollert av		Målestokk A1		1:500	
Godkjent av		Tegningsnummer/ revisjonsbokstav		W003	
Konsulentarkiv					