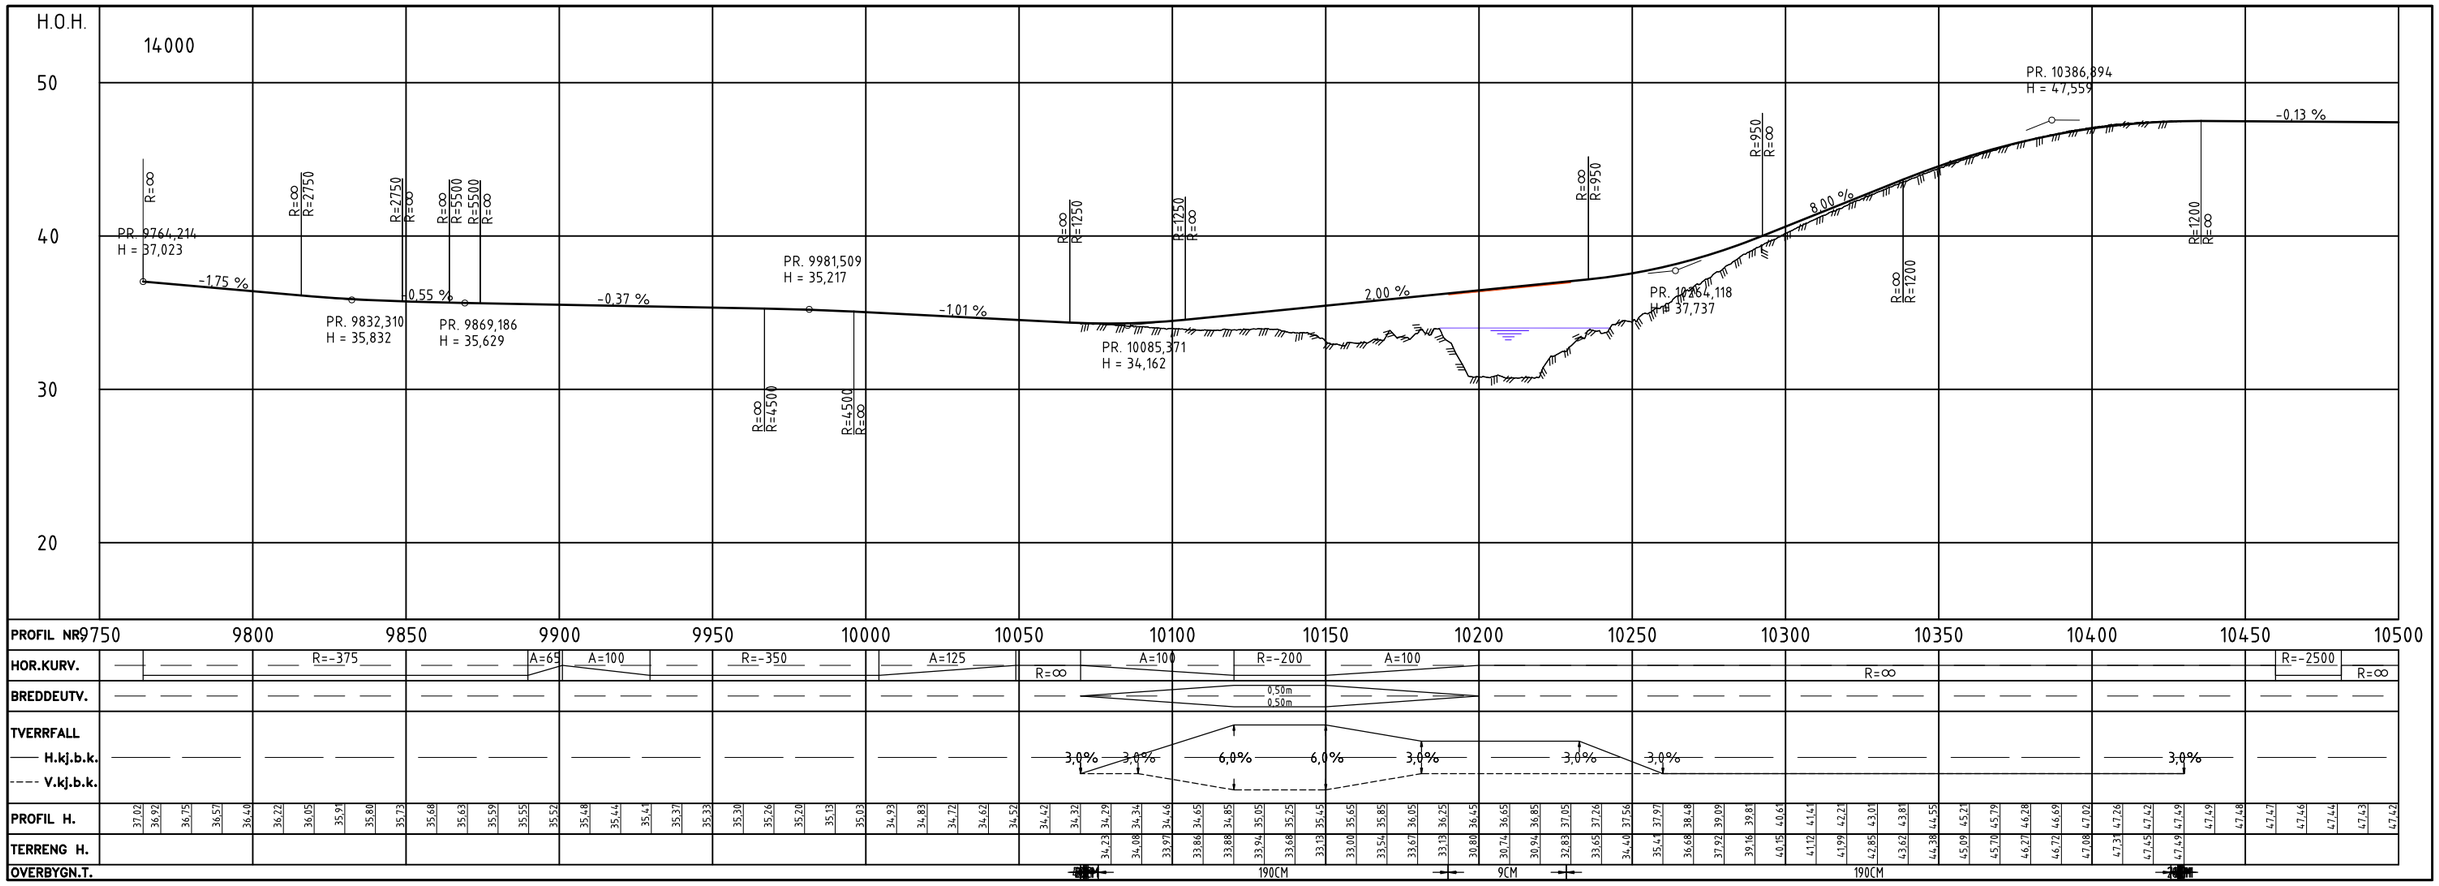

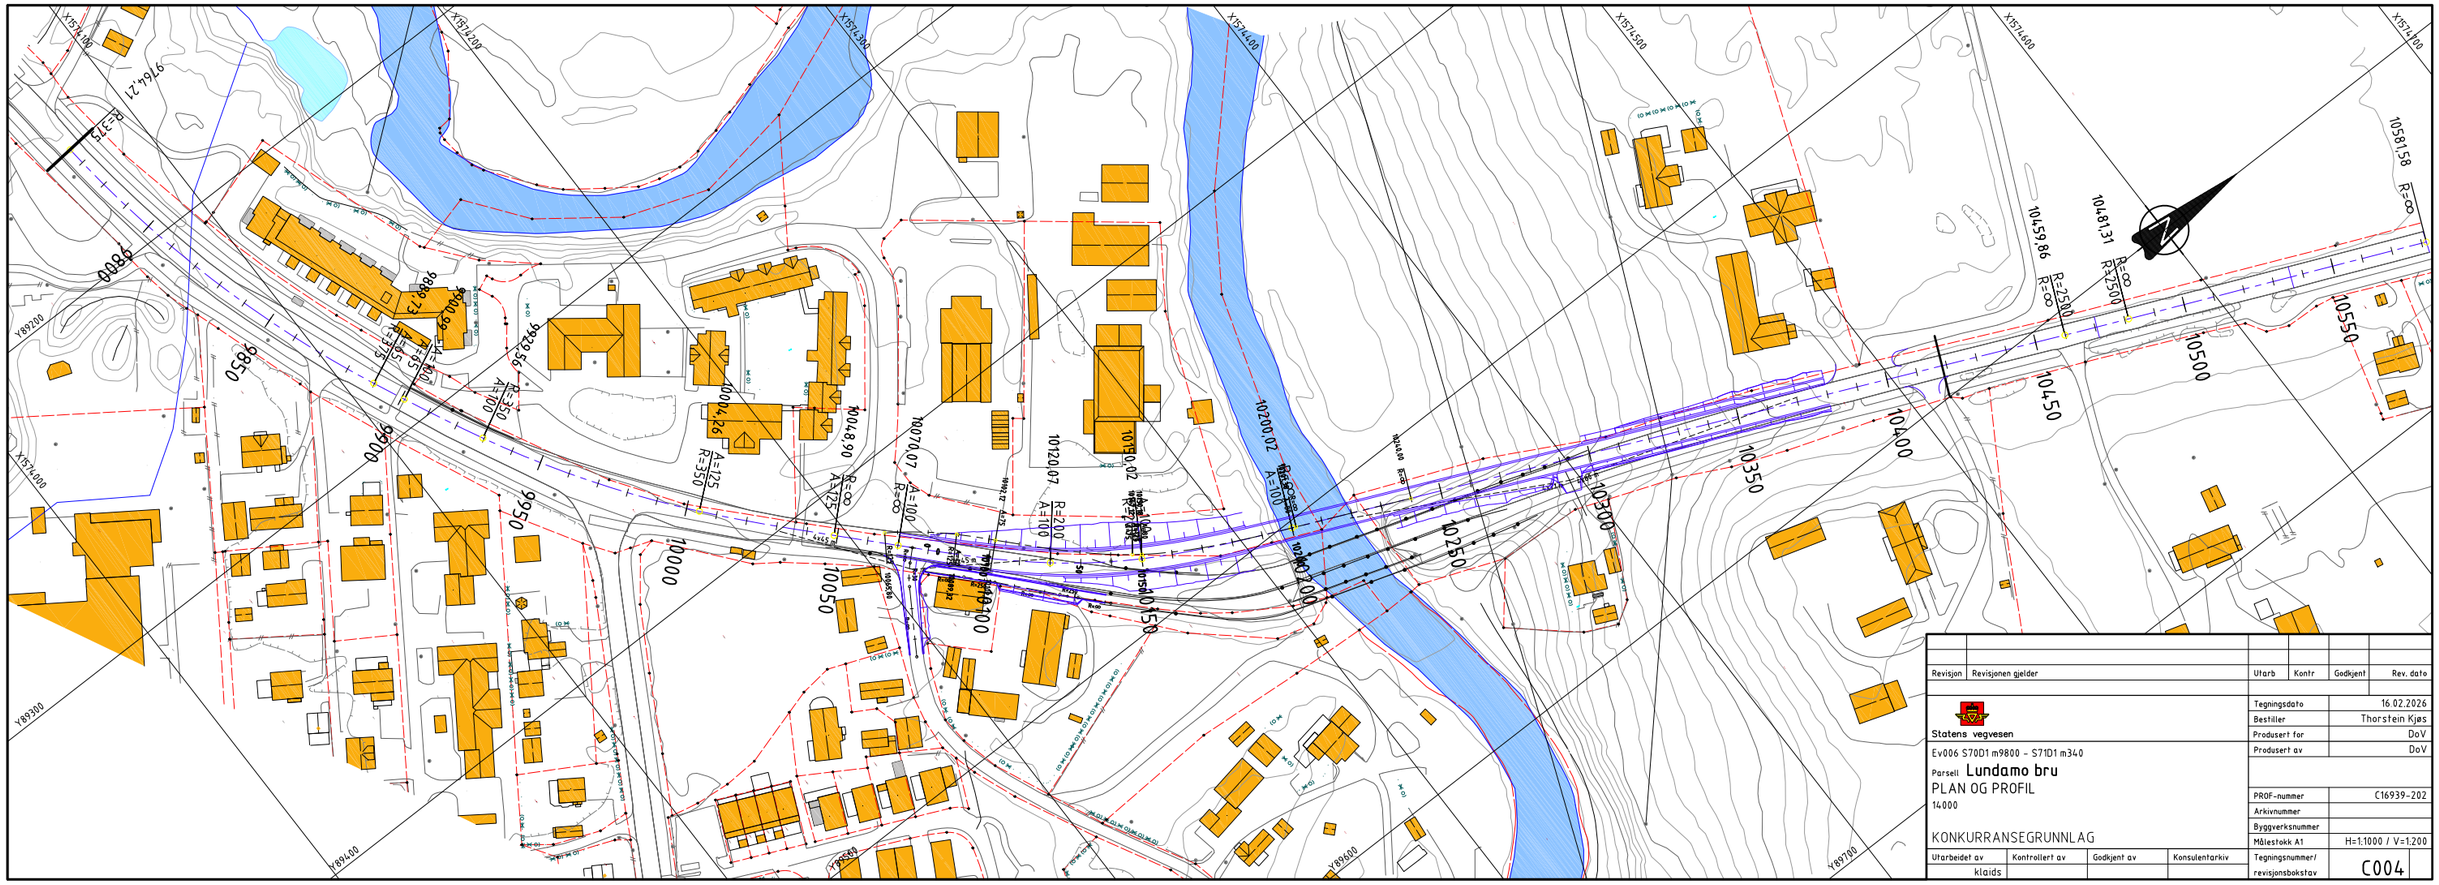

Revisjon	Revisjonen gjelder	Utarb	Kontr	Godkjent	Rev. dato

Statens vegvesen

Ev006 S70D1 m9800 - S71D1 m340

Parsell **Lundamo bru**

PLAN OG PROFIL

14000

KONKURRANSEGRUNNLAG

Tegningsdato	16.02.2026
Bestiller	Thorstein Kjøs
Produsert for	DoV
Produsert av	DoV
PROF-nummer	C16939-202
Arkivnummer	
Byggverksnummer	
Målestokk A1	H=1:1000 / V=1:200
Tegningsnummer/ revisjonsbokstav	C004

Utarbeidet av	Kontrollert av	Godkjent av	Konsulentarkiv
klaids			