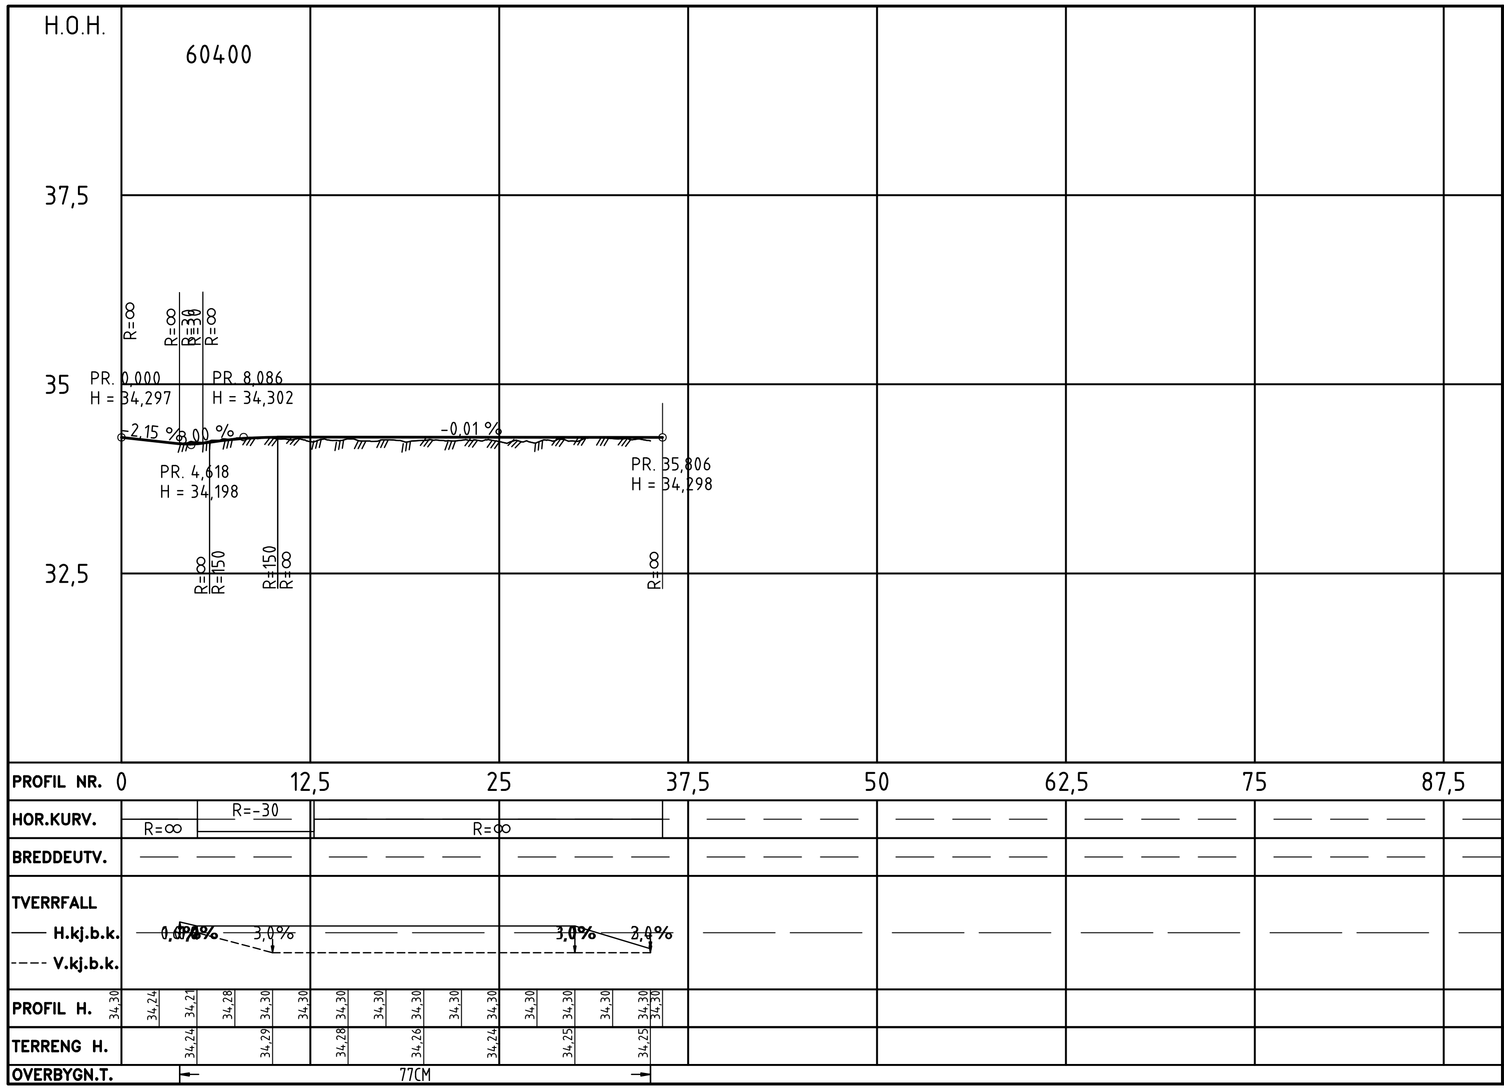

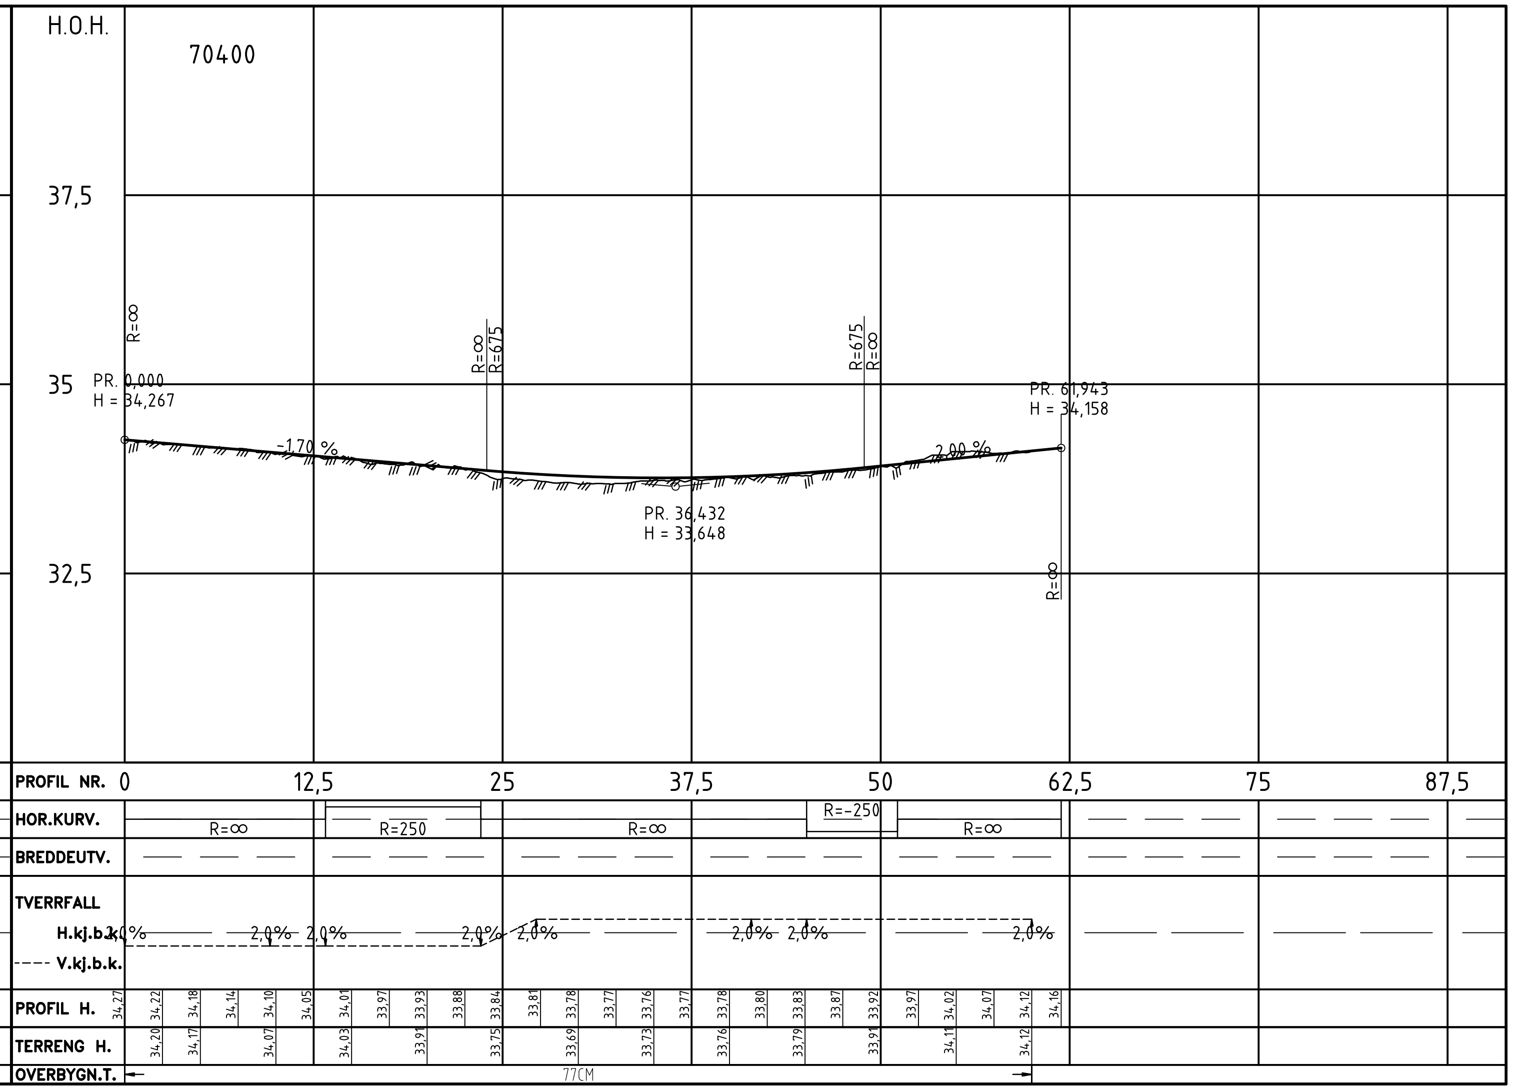

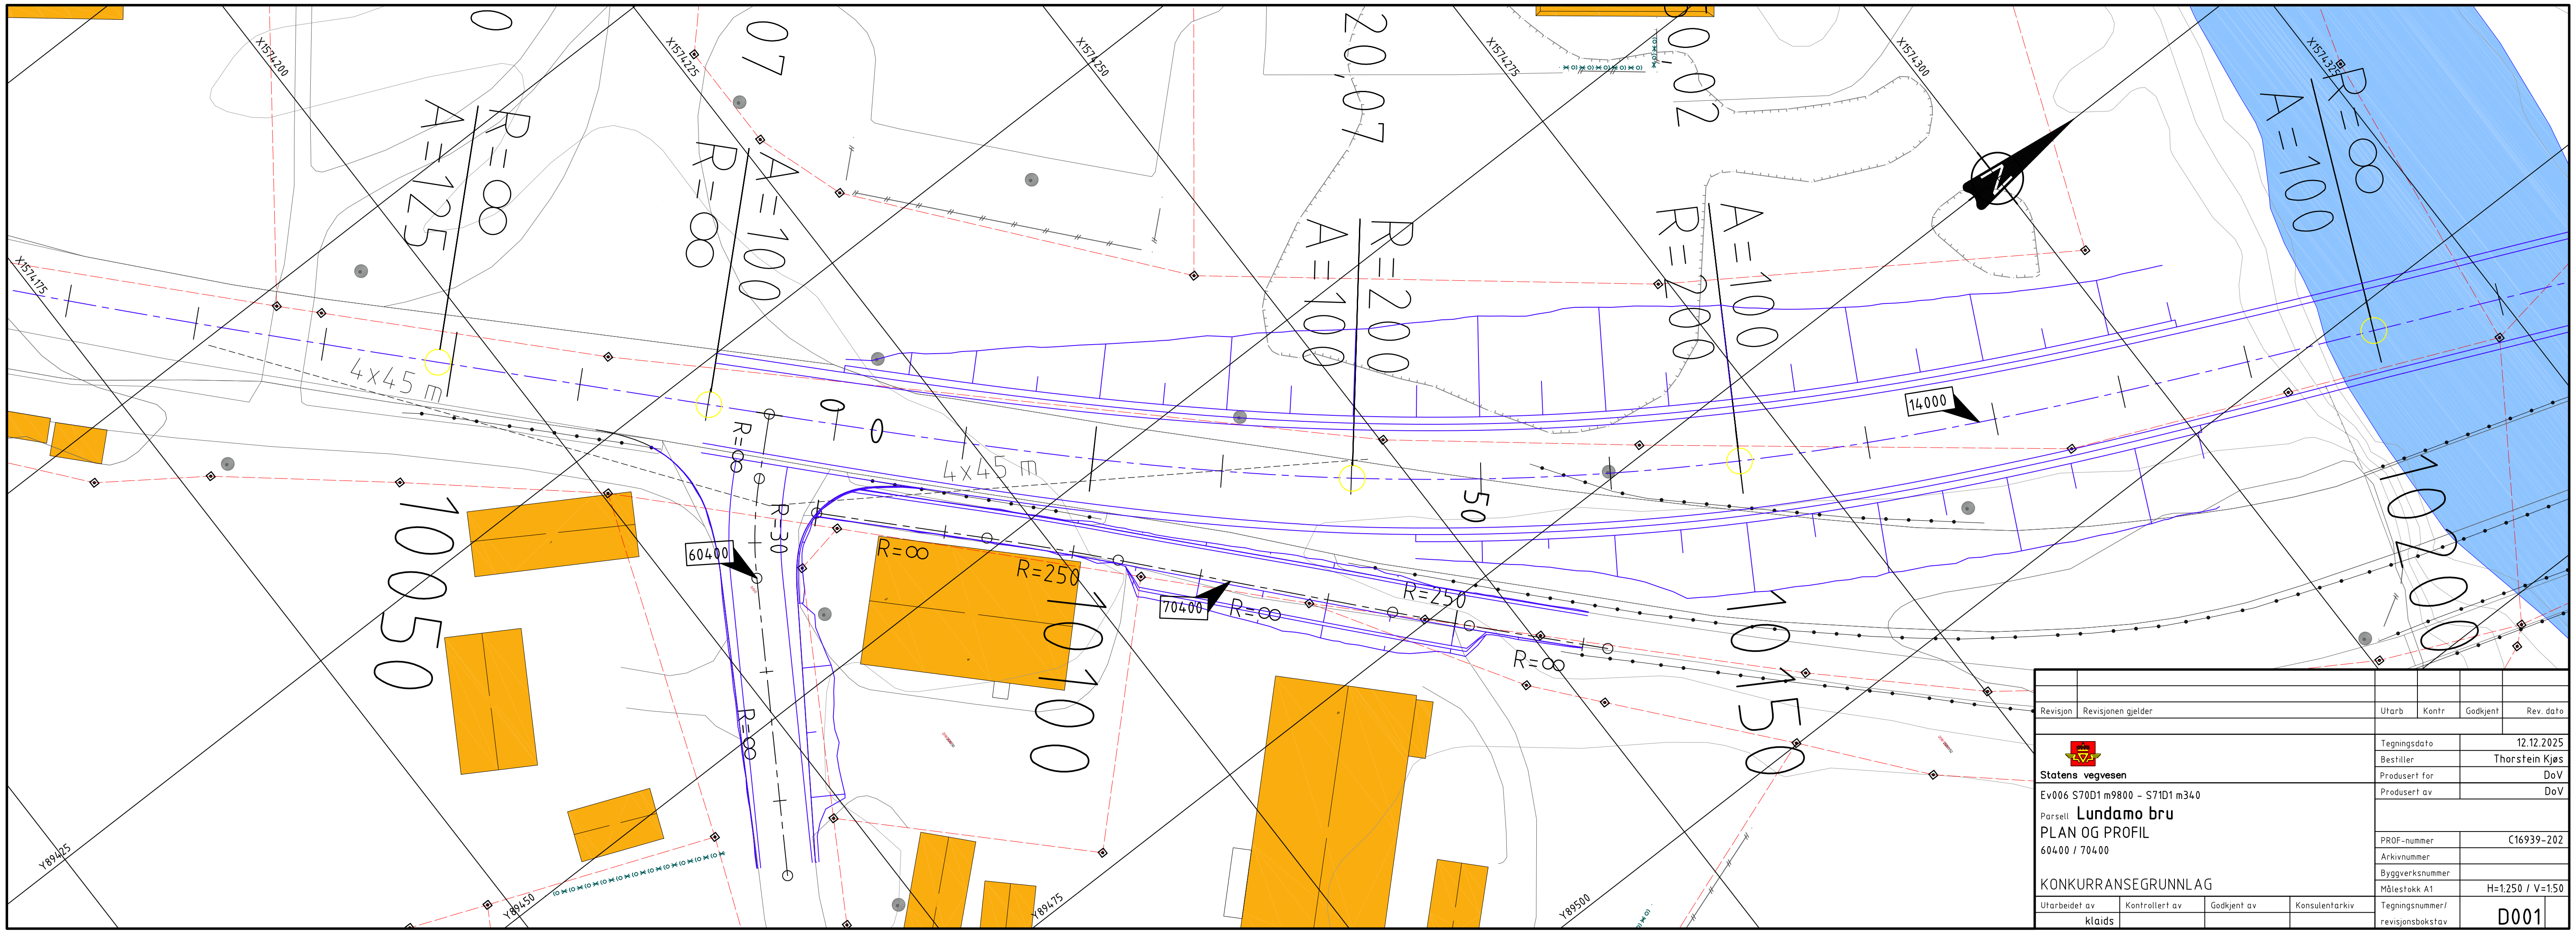

Revisjon	Revisjonen gjelder	Utarb	Kontr	Godkjent	Rev. dato

Statens vegvesen

Tegningsdato	12.12.2025
Bestiller	Thorstein Kjøs
Produsert for	DoV
Produsert av	DoV
PROF-nummer	C16939-202
Arkivnummer	
Byggverksnummer	
Målestokk A1	H=1:250 / V=1:50
Tegningsnummer/ revisjonsbokstav	D001

Ev006 S70D1 m9800 - S71D1 m340

Parsell **Lundamo bru**

PLAN OG PROFIL

60400 / 70400

KONKURRANSEGRUNNLAG

Utarbeidet av	Kontrollert av	Godkjent av	Konsulentarkiv
klaids			