Se funksjonsbeskrivelse

OBS! Mål må kontrolleres på stedet

Vurder ekstra spikerslag i vegg
Hyller må forankres til vegg

Lampe
Glamox Alp - svart
1 stk 227 mm integrert i plassbygget benk
1 stk 369 mm over loungebord i voksenavdeling

Takhengt absorbent med lampe
Gøtessons Sound Off Eco Cloud Ø: 800 + 1100
Hvit med 1 stk lampe per absorbent

Vegglampe
Glamox Motus Wall - svart

Stikkontakter, annet elektrisk

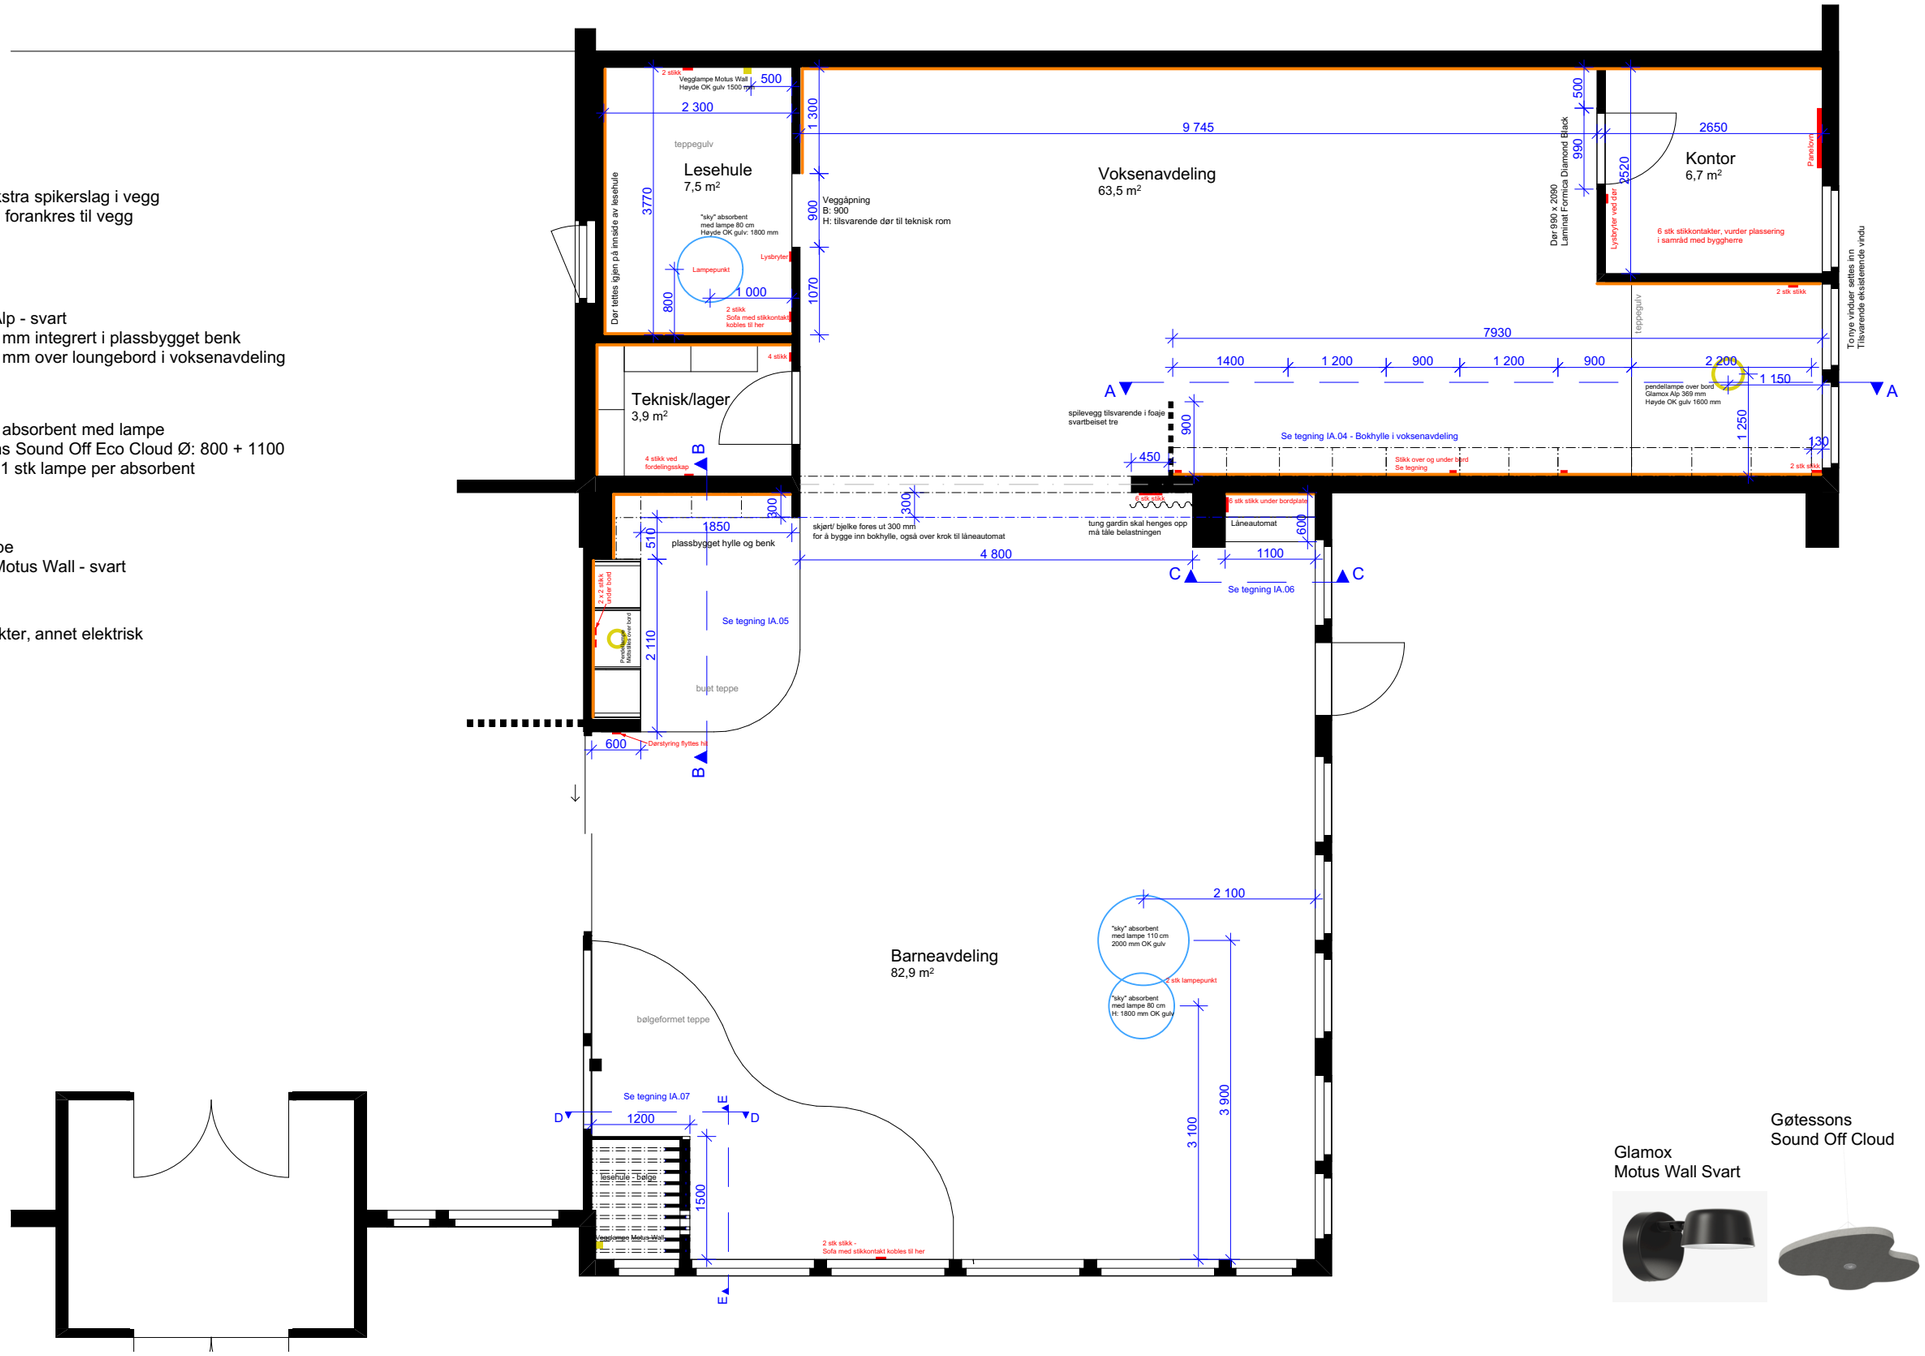

Glamox
Motus Wall Svart

Gøtessons
Sound Off Cloud

Glamox Alp Svart

ARTEC
Damsgårdsveien 135
5160 Laksevåg
post@artec.no
55207850
www.artec.no

Tiltakshaver
Fitjar Kommune

Prosjekt
Fitjar Folkebibliotek
Havnavegen 1
5419 Fitjar

Status	ARK prosjektnr.	Signatur Kontroll Godkjent
Detalj	25027	TDM
Tegnings-ID Rev. Fase	Målestokk (A3)	Dato opprettet Sist oppdatert
IA.02	1:75	24.09.2025
Tegningsnavn		
Teknisk plan		