

MODULBYGG - ØVREBYGDA BARNEHAGE
PLAN 1. ETASJE

Barnehagen er planlagt som et modulbygg med mest mulig effektiv planløsning med gode kvaliteter, mye dagslys og god flyt.

Barnehagen er organisert i 3 avdelinger:

Småbarnsavdeling for 12 barn

Storbarnsavdeling for 18 barn

Blandet avdeling for 10 barn

Hver avdeling består av et hovedrom pluss grupperom og lekekrok.

Småbarnsavdelingen har egen inngang, grovgarderobe, fingarderobe, stellerom, wc og lager.

Storbarnsavdelingen og blandet avdeling deler inngang, grovgarderobe, fingarderobe, stellerom og wc. Lageret ligger i storbarnsavdelingen.

Barnehagekjøkkenet er felles for alle avdelingene og ligger derfor sentralt plassert med enkel tilgang fra avdelingene.


Personalavdelingen ligger for seg med egen inngang og direkte tilkomst til avdelingene.

Personalavdelingen er dimensjonert for 16 ansatte.


Alle hovedinnganger skal etableres med tretrinnsavskrapning: Beskyttet inngangsparti med takoverbygg og levegger, fotskraperist og matte innenfor døren.

Utvendig taknedløp føres til terreng



BTA (bruttoareal bygg 1. etg)

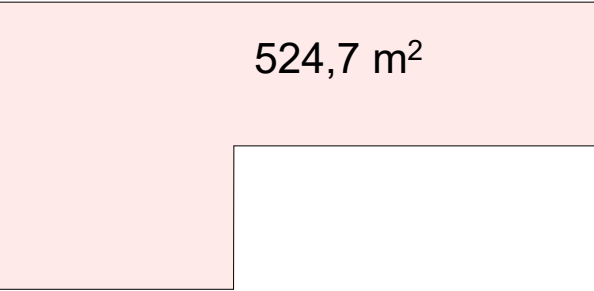

BRA (Bruksareal innside yttervegg + uk takoverbygg1. etg)

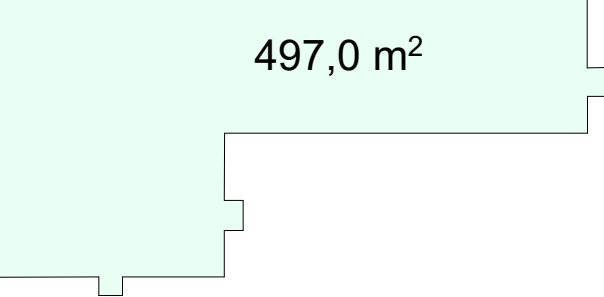

BYA (Bebygd areal)

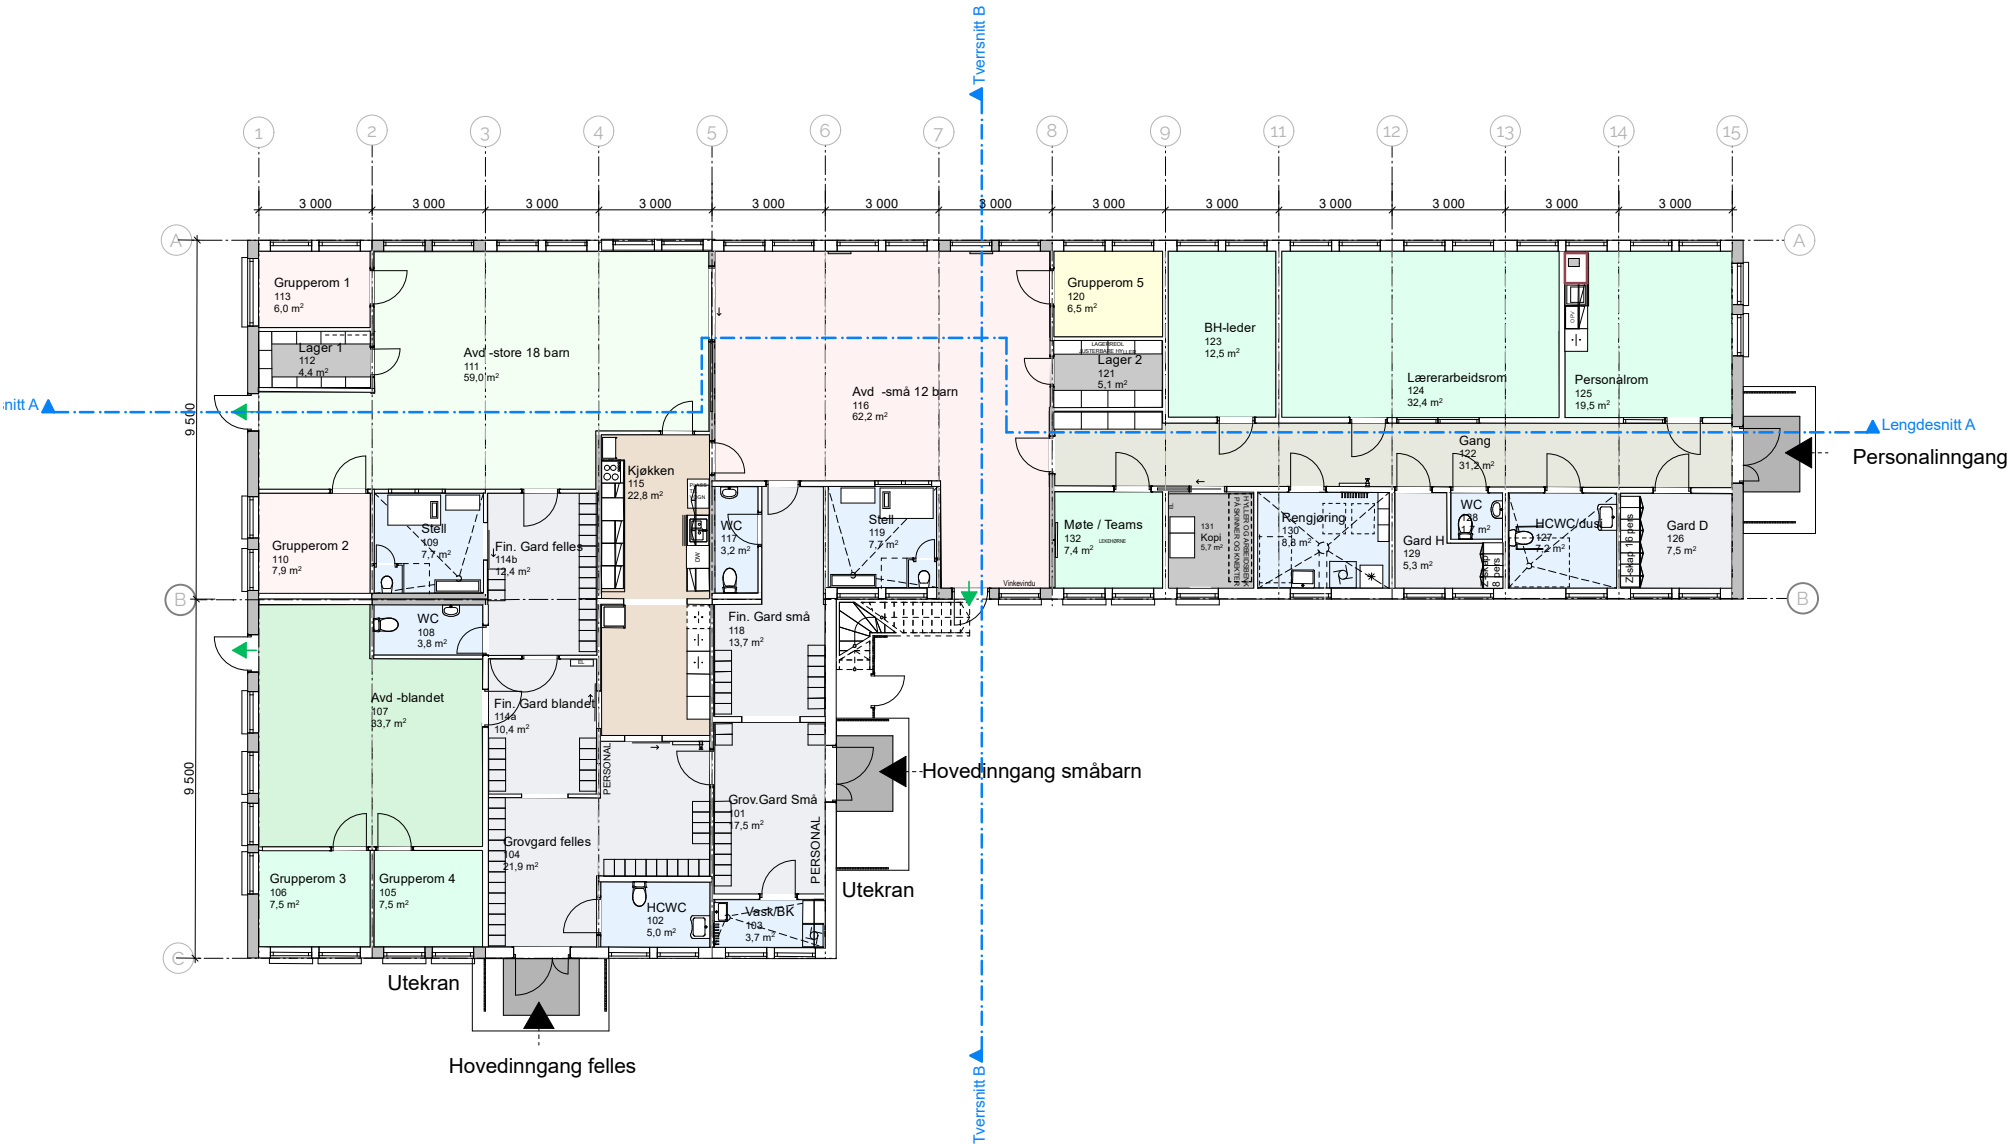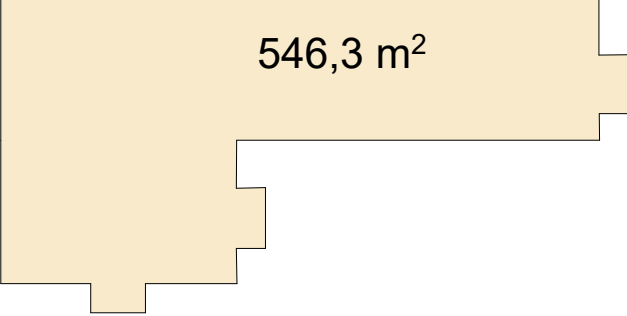

Tittel: Øvrebygda oppveksttun	Tiltakshaver Fitjar kommune	Gnr./Bnr./Festenr.: Gnr. 50/11og 50/43	Fase: Forprosjekt	Prosjektnr.: 2513695	Tegningsnr.: A20-1	Tegningsnavn.: Plan 1. etasje	Målestokk: 1:200, 1:500	Dato: 05.05.2026	Rev.: 02	Tegnet-/Kontr. av: acb/ahe	ARK: HRP AS	Dronning Eufemias Gate 16, 0191 Oslo Tlf. sentralbord: 46 80 55 55	HRP
----------------------------------	--------------------------------	---	----------------------	-------------------------	-----------------------	----------------------------------	----------------------------	---------------------	-------------	-------------------------------	----------------	---	-----