


MODULBYGG - ØVREBYGDA BARNEHAGE
PLAN 2. ETASJE

Barnehagen er planlagt med teknisk rom i 2.etasje med tilkomst via
utvendig trapp

Utvendig taknedløp føres til terreng

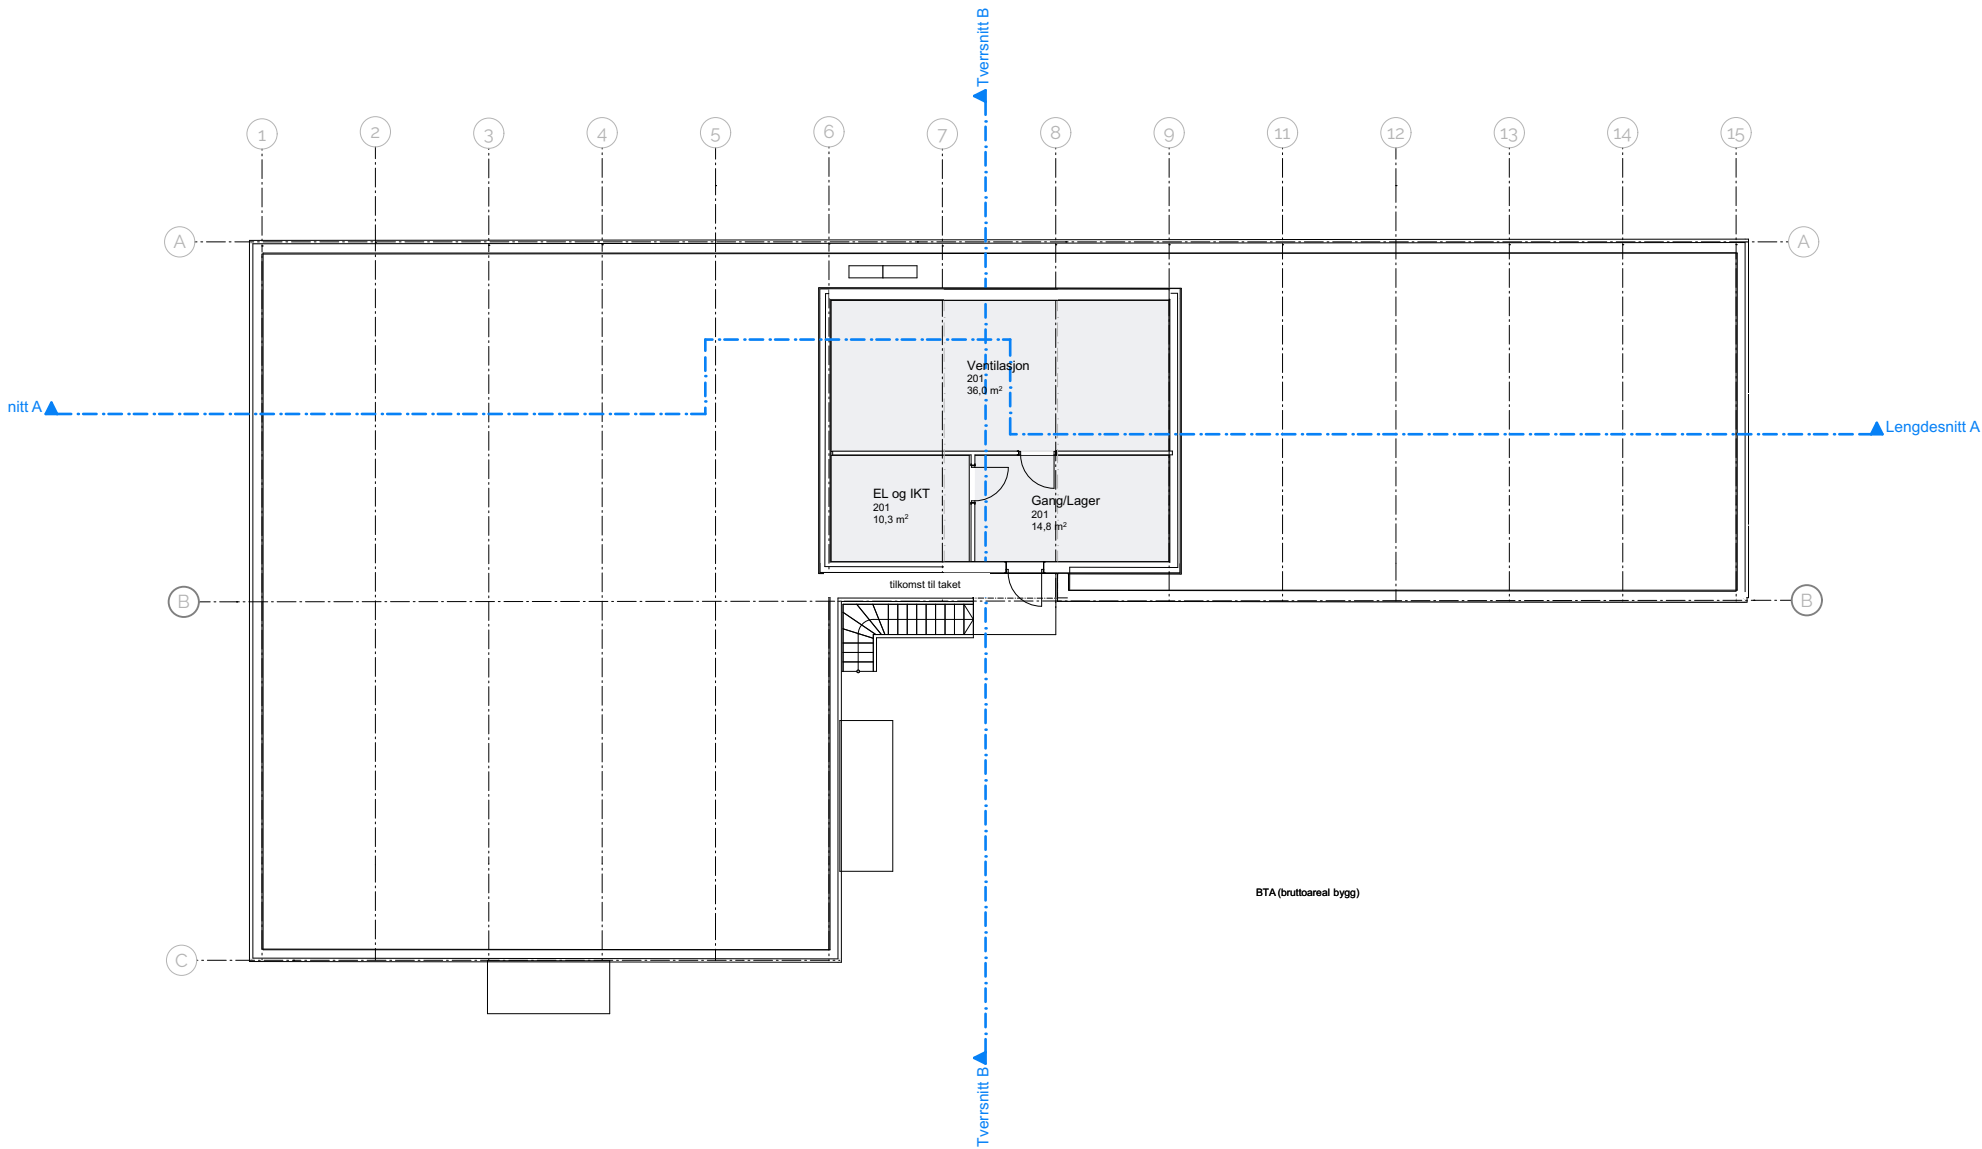

BTA (bruttoareal bygg 2.etg)

71,6 m²

BRA (Bruksareal innside yttervegg + uk takoverbygg1. etg)

62,0 m²

