MØBLERINGSPLAN
Eksisterende og nytt inventar.

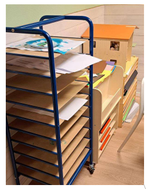

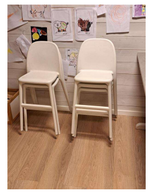

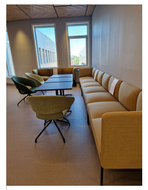

- Modulsofra uten armlen. Høy sittehøyde
- 3 Mindre bord
- 3 gode lette polstrede lenestoler - lett flyttbare

EKSISTERENDE INVENTAR

NYTT INVENTAR

INVENTAR MALES

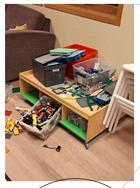

Teppe som lekeunderlag

Kosemadrass for stillsone / lesekrok

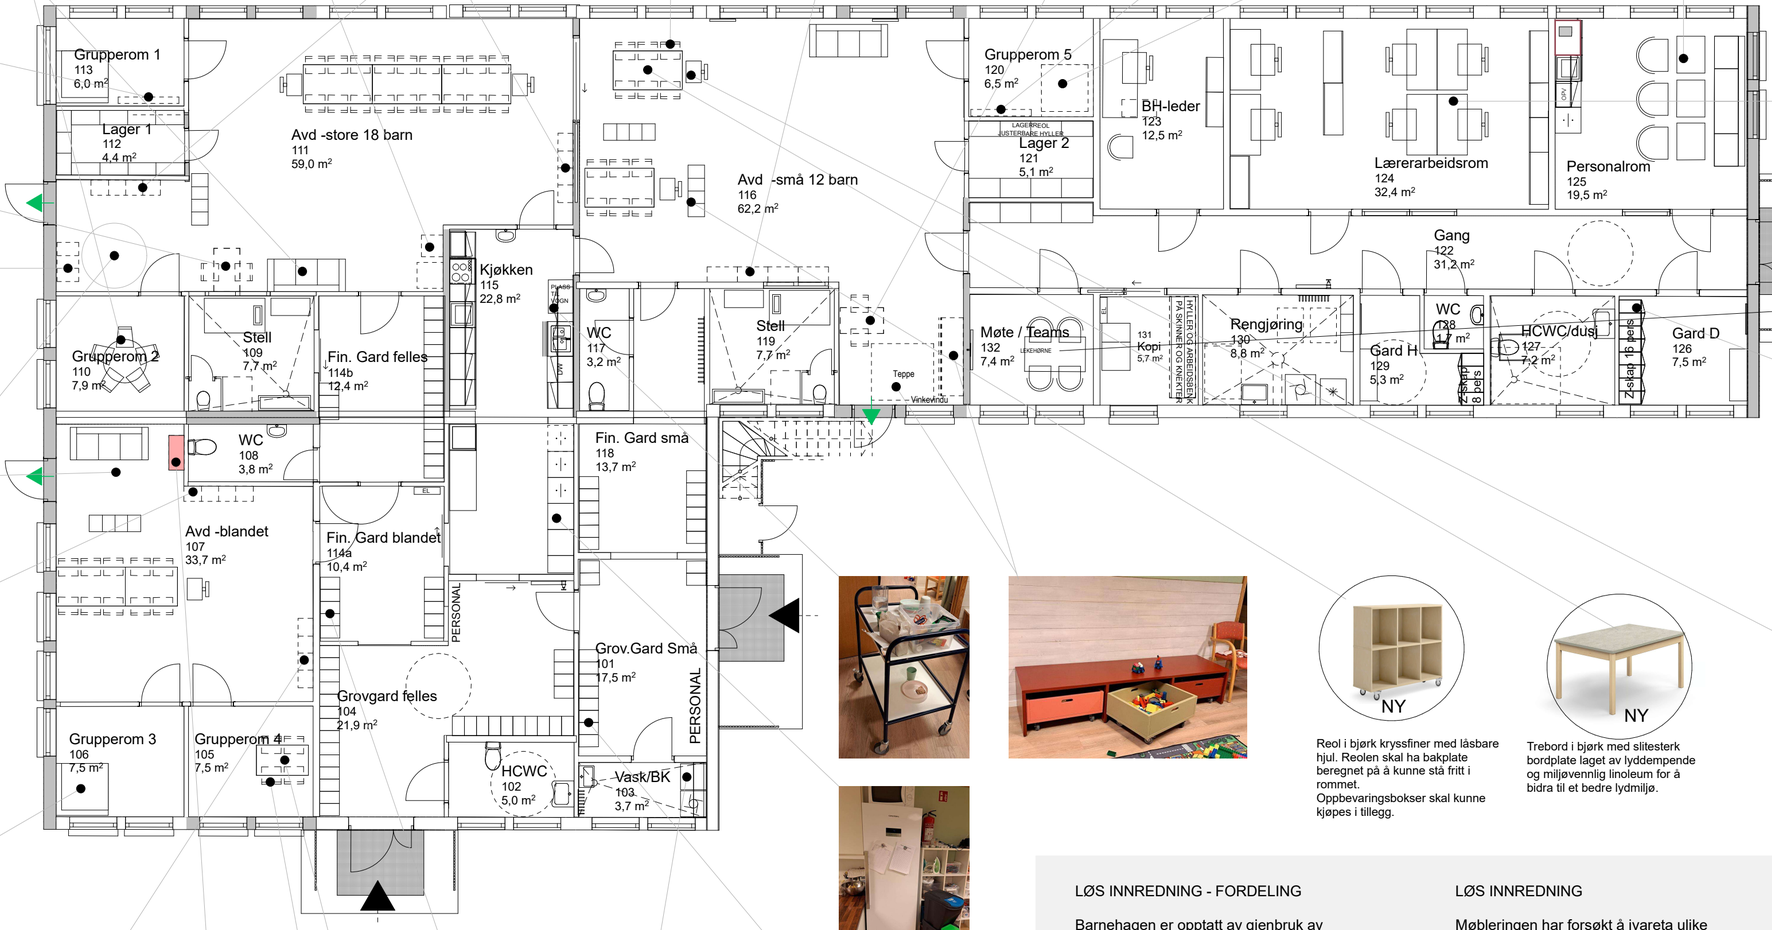

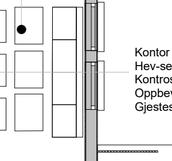

Kontor og arbeidsplasser
Hev-senk arbeidsbord med akustikkskjermer
Kontrostoler
Oppbevaringskap ca 1200 høyde
Gjestestol på kontor

Møterom
Møtebord og lette polstrede møteromsstoler.

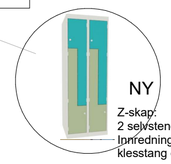

Z-skap:
2 selvstendige rom per seksjon.
Innredning per rom: hattehylle, klesstang og ankerkroker

Skal leveres med skrå topp for å forhindre støvdeponi og gi enklere renhold.

Reol i bjørk kryssfiner med låsbare hjul. Reolen skal ha bakplate beregnet på å kunne stå fritt i rommet.
Oppbevaringsbokser skal kunne kjøpes i tillegg.

Trebord i bjørk med slitesterk bordplate laget av lyddempende og miljøvennlig linoleum for å bidra til et bedre lydmiljø.

Solid pedagogkrakk med gasslift, polstret sete. Skal kunne reguleres ned til 35 cm. Eventuelt med rygg.
2 stk pr avdelig (6 stk)

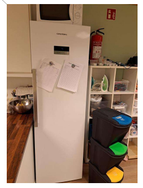

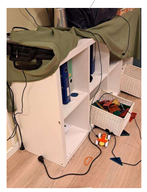

Garderobemoduler fingarderobe
- Skohylle
- Sittebenk
- Kroker
- Hyller

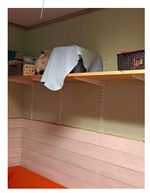

Gjenbruk av skinner og knekter i BK.
2 nye laminathyller

Garderobemoduler grovgarderobe
- Skohylle
- Sittebenk
- Kurv
- Kroker
- Hyller

LØS INNREDNING - FORDELING

Barnehagen er opptatt av gjenbruk av eksisterende brukbare møbler.

EKSISTERENDE MØBLER
Siden det er ulike materialer og farger er det forsøkt å samle de som er mest mulig like.

Samtidig er eksisterende inventar fordelt på 3 avdelinger.

Eksisterende inventar er vist med mottatte bilder.

NYTT INVENTAR
Her er det foreslått møbler for å supplere eksisterende der hvor det mangler.

Nytt inventar er vist med illustrerende bilder for å vise tiltenkt type og funksjon. Farger og tekstiler blir tilpasset fargekonseptet i neste fase.

LØS INNREDNING

Møbleringen har forsøkt å ivareta ulike situasjoner og behov. Det er blandt annet møblert for stillerom (grupperom) for tilbaketrukkenhet, lesing, konsentrasjon i alle 3 avdelinger. Her er det foreslått madrasshjørne, samt saccosekker for avslappende sitte og liggestillinger.

På alle 3 avdelingene er foreslått veltesikre oppbevaringsmøbler på hjul for å kunne plasseres fritt for å definere soner i det store arealet.

Når det gjelder garderobene er det i grovgarderobene foreslått garderobesystem med flere funksjoner som skohylle, sittebenk, kurv, knagger og hyller. Fingarderobene utstyres med en enklere 2-delt løsning med skohylle, sittebenk oh hylle med knagger.

Det er også foreslått runde tepper hvor det legges opp til lek på gulvet.

© Alle rettigheter tilhører utfarende for prosjektering, kopiering eller bruk av disse tegningene er forbudt uten skriftlig samtykke

Tiltakshaver
Fitjar kommune
Prosjekt
Øvrebygda oppveksttun

Fase	Status tegning:	Dato:
Forprosjekt	**Forprosjekt**	**21.01.2026**
Gnr./Bnr./Festenr.: **Gnr. 50/11og 50/43**	Målestokk **1:100**	Format: **A2**
Prosjektnr.: **2513695**	Tegningsnr.: **I20-4**	Sign. **ahe** / Kontroll **acb**
Type tegning: **Plan ny og eksist innredning**		Revisjon: **02**

ARK: HRP AS
Dronning Eufemias Gate 16, 0191 Oslo
Tlf. sentralbord: 46 80 55 55

BIM med ARCHICAD 26 NOR Filplassering: BIMcloud: C43EASSAP0001 - BIMcloud/2513695_Øvrebygda oppvekstun-28-a3