



PERSONALKJØKKEN

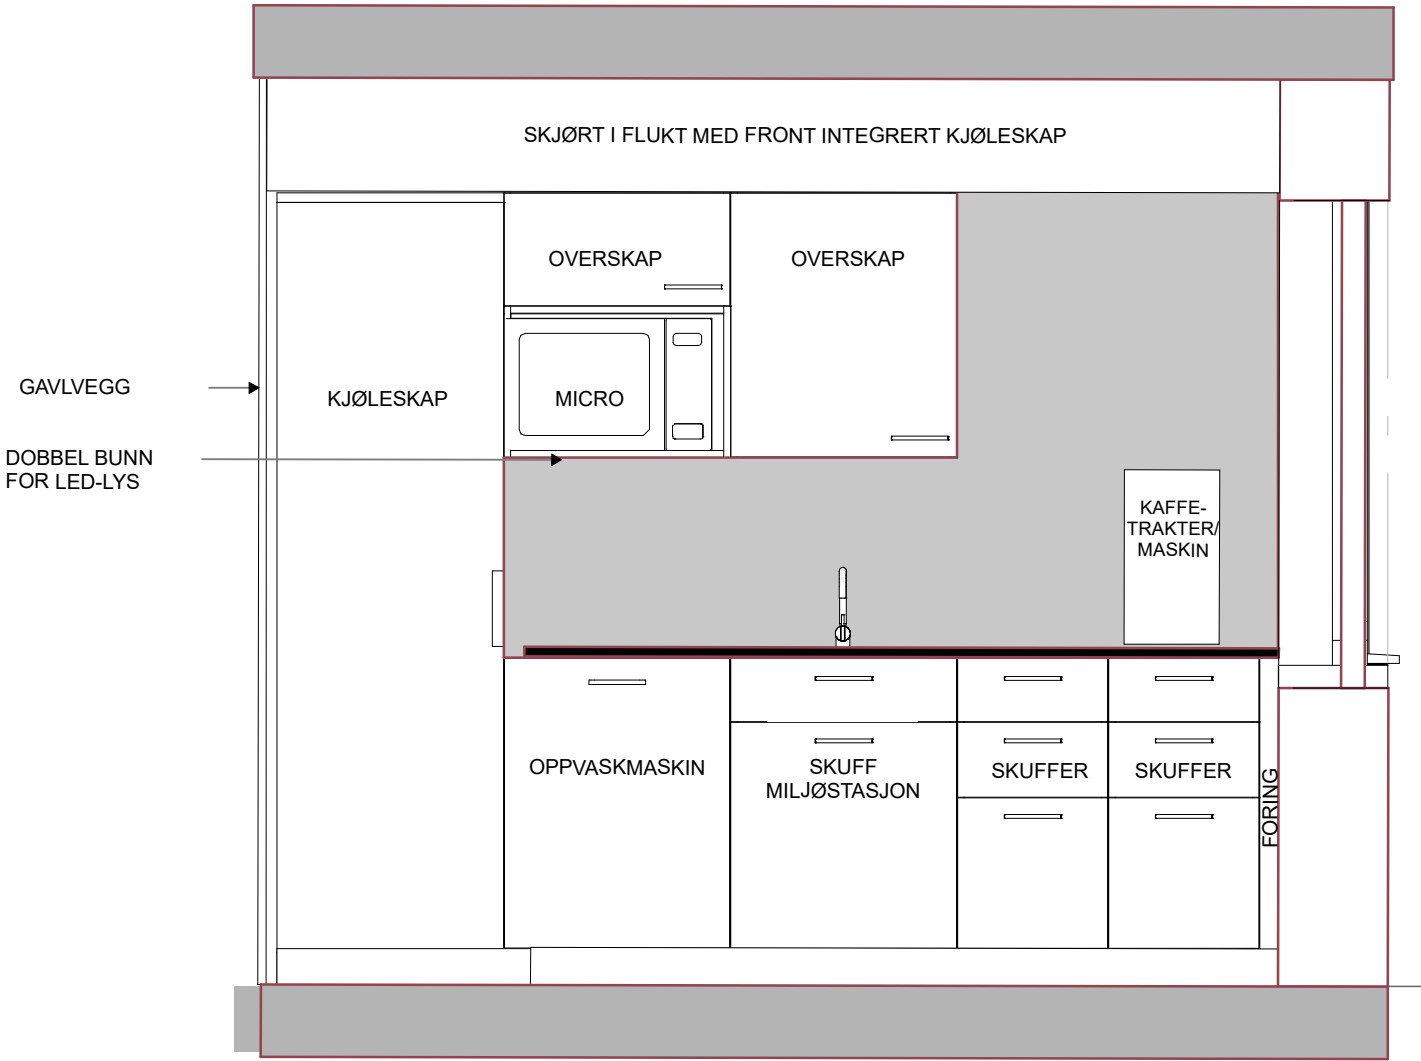

OPPRISS 1:20

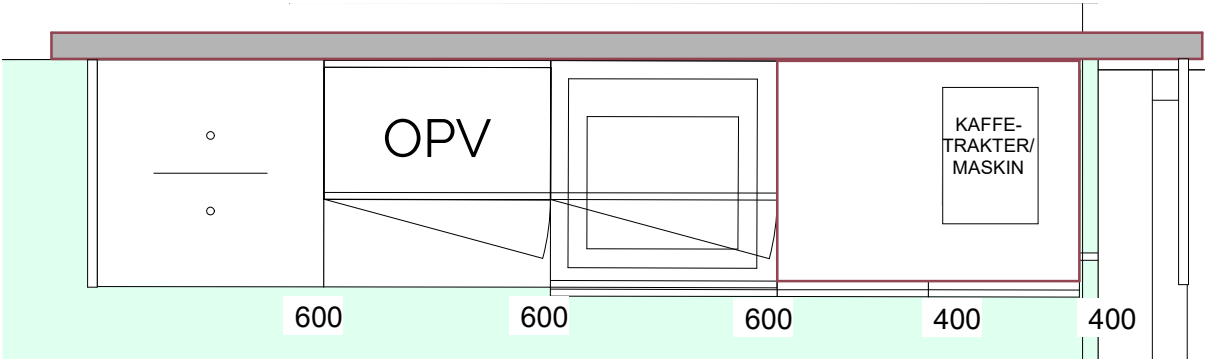

PLAN 1:20

PERSONALKJØKKEN

Inventar og utstyr skal være av god kvalitet og utført i høytrykkslaminat (ikke melamin)med lett vaskbare flater. Innredning skal medtas iht. plantegning, oppriss og beskrivelse. Overskap med dobbel bunn for innfelt LED-belysning. Benkeplate i kompaktlaminat med rustfri underlimt stålvas

Kontrollmål må tas på stedet

1 stk overskap med 2 hyller (~600 x 300 x 700)

1 stk åpent overskap med 1 hylle og skap over - for innebygd mikro (~600 x 300 x 700)

2 stk underskap med 3 skuffer, Øverste skuffer skal ha innlegg for bestikk og redskaper. (~400 x 600 x 870)

1 stk underskap med oppvaskkum (~600 x 600 x 870). Det skal i skap under kum tas med 1 høy skuff med 3 tilpassede miljøfraksjoner.

1 stk underskap for integrert oppvaskmaskin

1 stk skap for integrert kjøleskap (~600 x 600 x 2100)

1 stk integrert oppvaskmaskin (~600)
Kapasitet: 13 kuvert
Støynivå: 46 dB(A) re 1 pW
5 programmer: Intensiv, Auto, Stille, Hurtigvask, Forskylling

1 stk microbølgeovn for innbygging

1 stk benkeplate samlet lengde ca. 2200 mm sammenhengende fra vegg til kjøleskap.

1 stk Kjøleskap med glasshyller og 2 skuffer i bunn. ca 2100

Sprutsikring mellom arbeidsbenk og overskap, samt opp min 10 cm bak kjøleskap.

Som del av kjøkkeninnredningen inkluderes gavlvegg, tilpasninger med foringer på sidene og mot skjørt/ himling