




BARNEHAGEKJØKKEN

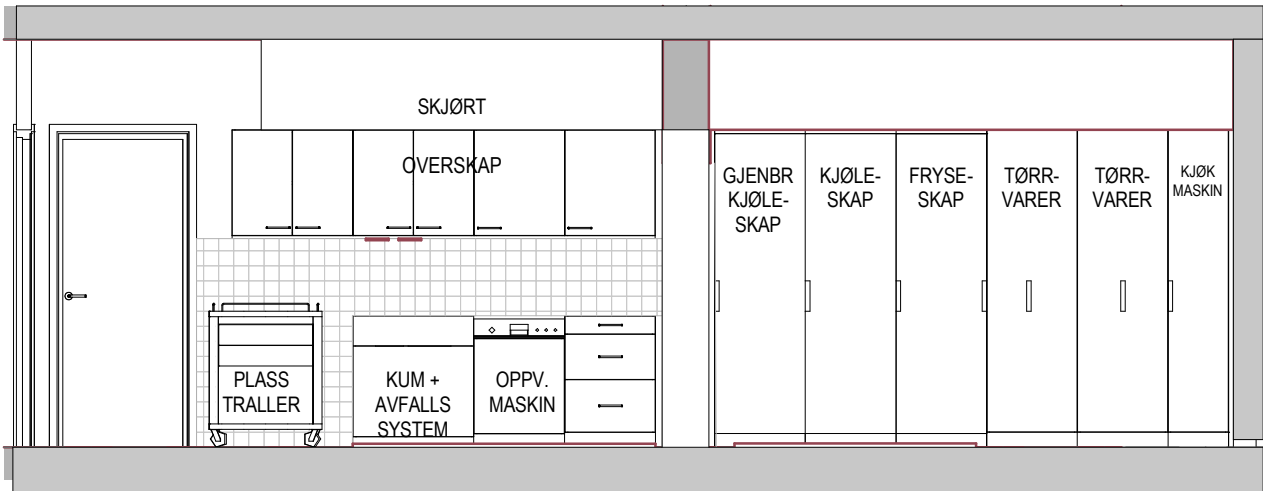


OPPRISS A-A 1:50

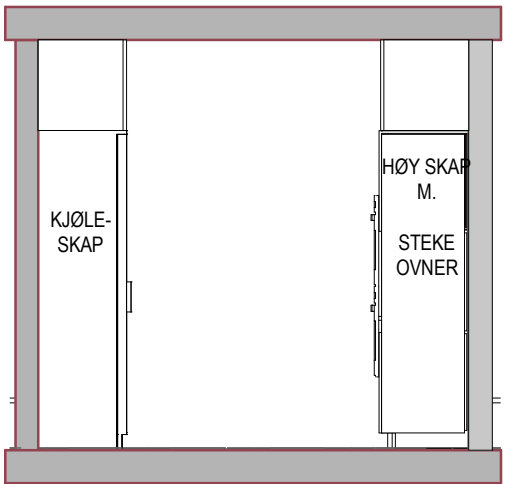

OPPRISS B 1:50

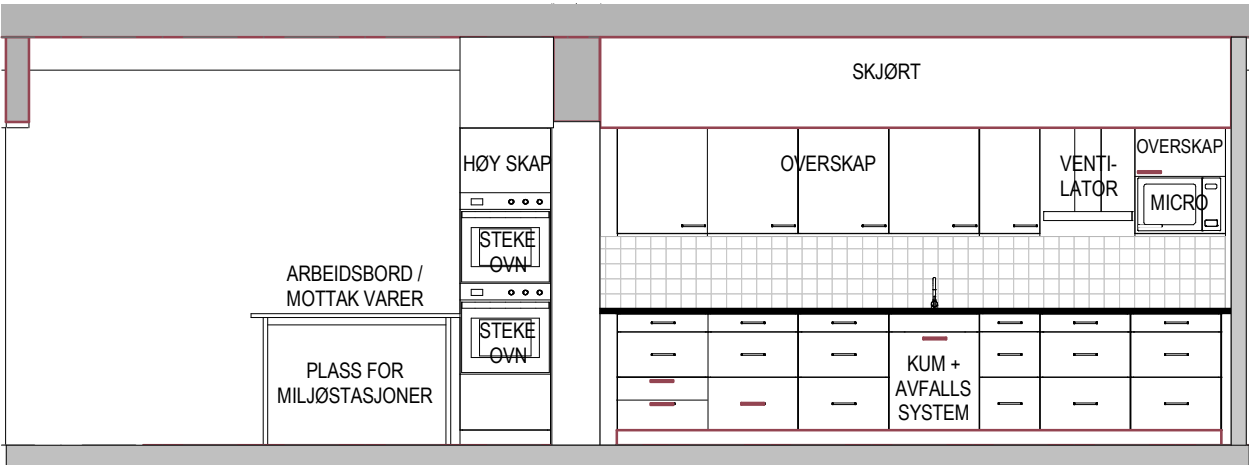

OPPRISS C-C 1:50

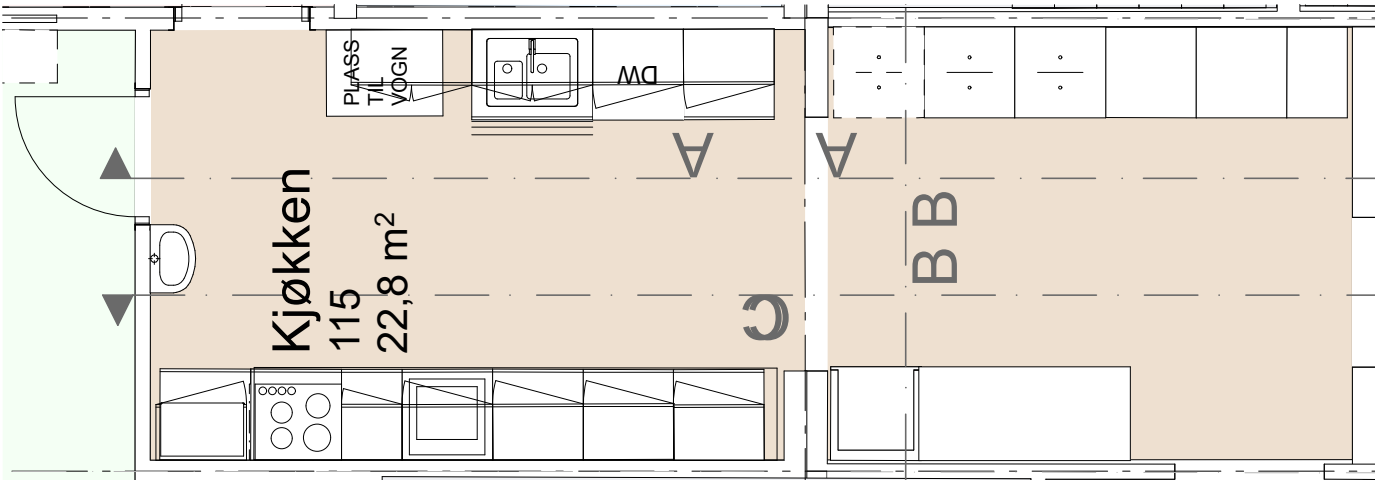

PLAN 1:50

INNREDNING:

OPPRISS A:

2 stk overskap med 2 hyller (~600 x 300 x 700)

2 stk overskap med 2 dører og 2 hyller (~800 x 300 x 700)

1 stk underskap med oppvaskkum (~800 x 600 x 870). Det skal i skap under kum tas med 1 høy skuff med 4 tilpassede miljøfraksjoner.

1 stk integrert oppvaskmaskin (~600)

1 stk håndvask med sensor (- se plan)

1 stk underskap med 3 skuffer, . (~600 x 600 x 870)

1 stk kjøleskap(~600 x 600 x 2100) + MERK plassere 1 stk eksist skap

1 stk fryseskap(~600 x 600 x 2100)

2 stk skap for tørrvarer 6 hyller(~600 x 600 x 2100)

1 stk skap for maskiner/utstyr 5 uttrekkshyller(~400 x 600 x 2100)

1 stk benkeplate i hele benkenes lengde

Sprutsikring mellom arbeidsbenk og overskap, samt helt med til gulv på vegg for plassering av traller

OPPRISS C:

1 stk høyskap for integrering av 2 stekeovner.
1 Toppskap med dør
2 Skuffer under ovner for bakeplater etc.

4 stk overskap med 2 hyller (~600 x 300 x 700)

1 stk overskap med 2 hyller (~400 x 300 x 700)

1 stk overskap for integrering av Micro (~600 x 300 x 700) . Bunn og dør i øvre del

5 stk underskap med 3 skuffer, øverste lave skuffer skal ha innlegg for bestikk og redskaper. (~600 x 600 x 870)

1 stk underskap med 3 skuffer, øverste lave skuffer skal ha innlegg for bestikk og redskaper. (~400 x 600 x 870)

1 stk underskap med oppvaskkum (~600 x 600 x 870). Det skal i skap under kum tas med 1 høy skuff med 4 tilpassede miljøfraksjoner.

2 stk stekeovner for integrering

1 stk ventilator

1 stk oppvaskkum

1 stk benkeplate i hele lengden

Sprutsikring mellom arbeidsbenk og overskap, samt opp mellom overskap og kjøleskap.

1 stk arbeidsbenk i 900 høyde for mottak av varer, sortereing etc

GENERELT FOR ALLE KJØKKEN

Det skal fores mot himling og mot vegg, .
Kjøkkenmodulene skal være utført av platematerial med solid, skrufast kjerne (for eksempel MDF) med fronter i høytrykkslaminat (melanin godtas ikke). Dekksider og foringer skal være i samme utførelse som fronter.
Dører skal være hengslet med solide stålhengsler som tillater tilnærmet 180 grader åpning.
Alle skuffer og skal leveres med demping.
Det skal leveres bestikkinnlegg i øverste skuff.
Farge på kjøkken i henhold til fargekonsept og godkjennes av Byggherre/ARK før bestilling.

Sokler skal leveres i samme farge og kvalitet som fronter. Sokler skal være avtagbare slik at det kan vaskes under kjøkkenskap ved behov.

Benkeplate i høytrykkslaminat i min 20mm tykkelse med rett kant. Farge/mønster på benkeplate skal leveres i henhold til fargekonsept og godkjennes av byggherre og ARK.

Under alle overskap på kjøkken skal leveres med dobbel bunn og leveres og monteres med integrert LED - belysning styrt over bryter.

Når fargeprøver forevises byggherre og arkitekt, skal det være fysiske prøver, ikke fra nettside.

Hvitevarer:

All skapsinnredning skal leveres ferdigmontert av kjøkkenleverandør, eller monteres av leverandør på stedet. Det skal medfølge integrert avfallshåndteringssystem.

Mikrobølgeovn:

Mikrobølgeovn skal være integrert i egnet overskap med egen stikkontakt tilgjengelig. Skal leveres av kjøkkenleverandør for god tilpasning i overskap.

Kjøleskap/Frys:

Skal leveres frittstående. Skal ha beste energiklasse. Kjøleskap skal leveres med glasshyller og bokser til grønnsaker, og ha airflow, eller tilsvarende, som fordeler luften jevnt.

Oppvaskmaskin:

Det skal leveres front med håndtak til innbygget oppvaskmaskin som kjøkkenmontør skal montere.

Oppvaskkum:

Nedfelt oppvaskkum av typen Intra eller tilsvarende. Mål på kum avtales med Byggherre før bestilling.

Kjøkken skal leveres komplett med ferdig tilkoblede vannføringer til alt montert utstyr og lett tilgjengelige koblingspunkt for strøm til mikrobølgeovn, kjøleskap, kaffetrakter/kaffemaskin, og timer på stikkuttak over benkeplate. Plassering av disse el-punktene avtales med Byggherre før planlegging av føringsvei og montering.

© Alle rettigheter tilhører utførende for prosjektering, kopiering eller bruk av disse tegningene er forbudt uten skriftlig samtykke

Tiltakshaver

Fitjar kommune

Prosjekt

Øvrebygda oppveksttun



Fase

Forprosjekt

Gnr./Bnr./Festnr.:
Gnr. 50/11og 50/43

Prosjektnr.:
2513695

Type tegning:
Skjema barnehagekjøkken

Status tegning:
Forprosjekt

Dato:
18.12.2025

Målestokk
1:50, 1:100

Format:
A2

Tegningsnr.:
I60-2

Sign.
ahe

Kontroll
acb

Revisjon:
01

HRP

ARK: HRP AS

Dronning Eufemias Gate 16, 0191 Oslo

Tlf. sentralbord: 46 80 55 55