


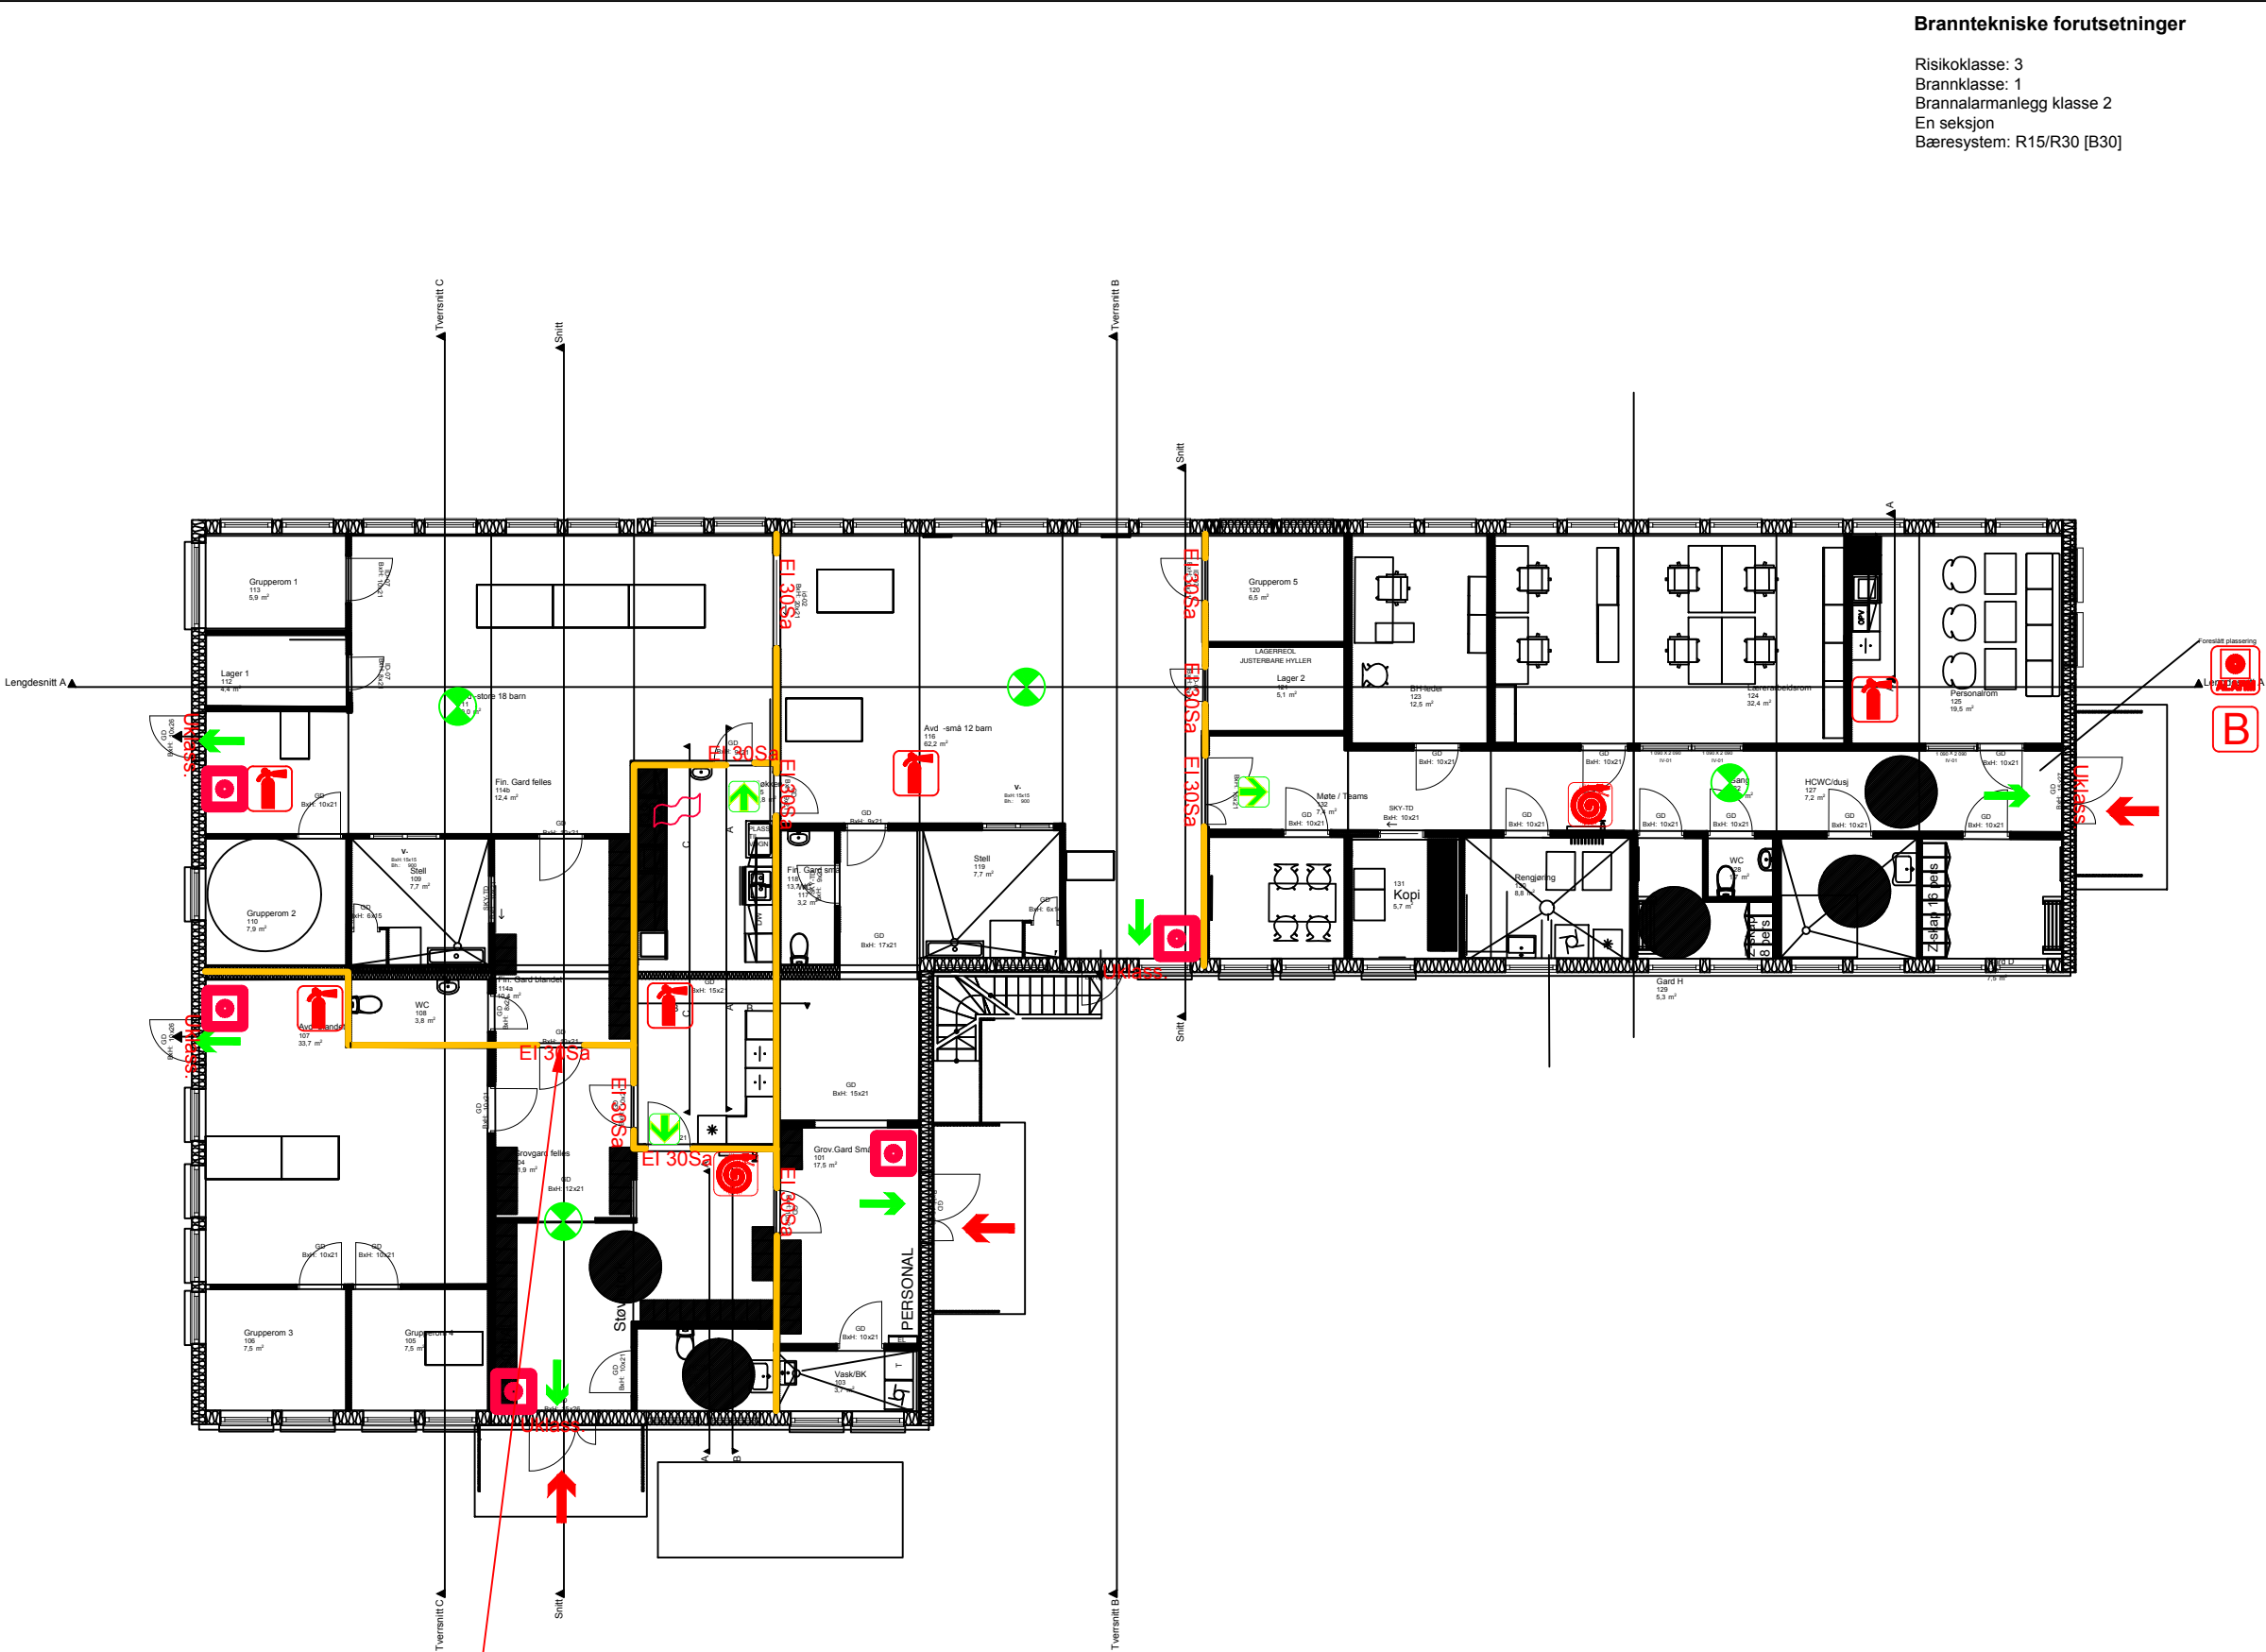

Branntekniske forutsetninger

Risikoklasse: 3
Brannklasse: 1
Brannalarmanlegg klasse 2
En seksjon
Bæresystem: R15/R30 [B30]

Tegningsnr.:
01 F 200 20 001

Type tegning
Branntegning Plan 1

- Branncellebegrensende bygningsdel: EI 30
- Angrepsvei for brannvesenet
- Rømningsretning
- Utgang til det fri
- Ledelys som tennes ved strømbrudd
- Håndsløkkeapparat
- Brannvesenets Orienteringsplan
- Alarmsentral
- Manuell melder
- Brannslange
- Brannteppe
- EI 30Sa Brannklassifisert dør EI 30Sa [B30]
- EI 30CSa Brannklassifisert dør EI 30CSa [B30S]
- Uklass. Uklassifisert dør

RevID	SIGN	KS	Revisjonsnavn	Dato
A	GHL	JR	Brannskille flyttet, slangeskap.	12.12.2025
B	GHL	JR	Nytt underlag fra ARK	16.12.2025

Prosjekteringsgruppen

- ARK: ARK FIRMA
- LARK: LARK FIRMA
- IARK: IARK FIRMA
- RIB: RIB FIRMA
- RIBr: HRP
- RIE: RIE FIRMA
- RIV: RIV FIRMA

RIBr G. H. Leere
RIBr 9080 5323
RIBr gunlee@hrpas.no

©Alle rettigheter tilhører utførende for prosjektering. Kopiering eller bruk av disse tegningene er forbudt uten skriftlig samtykke.

Tiltakshaver:
Fitjar kommune
Prosjekt:
Øvrebbygda oppvekstsenter
Adresse:
Koløyvegen/nr, 5419 Fitjar

Fase: Forprosjekt	Dato: 15.12.2025	Status: D
Gnr./Bnr./Festnr 50/11 evt 50/43	Målestokk 1:150	Format: A3
Prosjektnr.: 2513695	Sign. GHL	Kontroll JR

Type tegning
Branntegning Plan 1

Tegningsnr.:
01 F 200 20 001



LOGO BYGGERE/KUNDE

Alle brannskillende dører må tilpasser krav om klemfare i bhg.
Dører kan forrigles magnet og lukke på deteksjon, eller være selvlukkende