


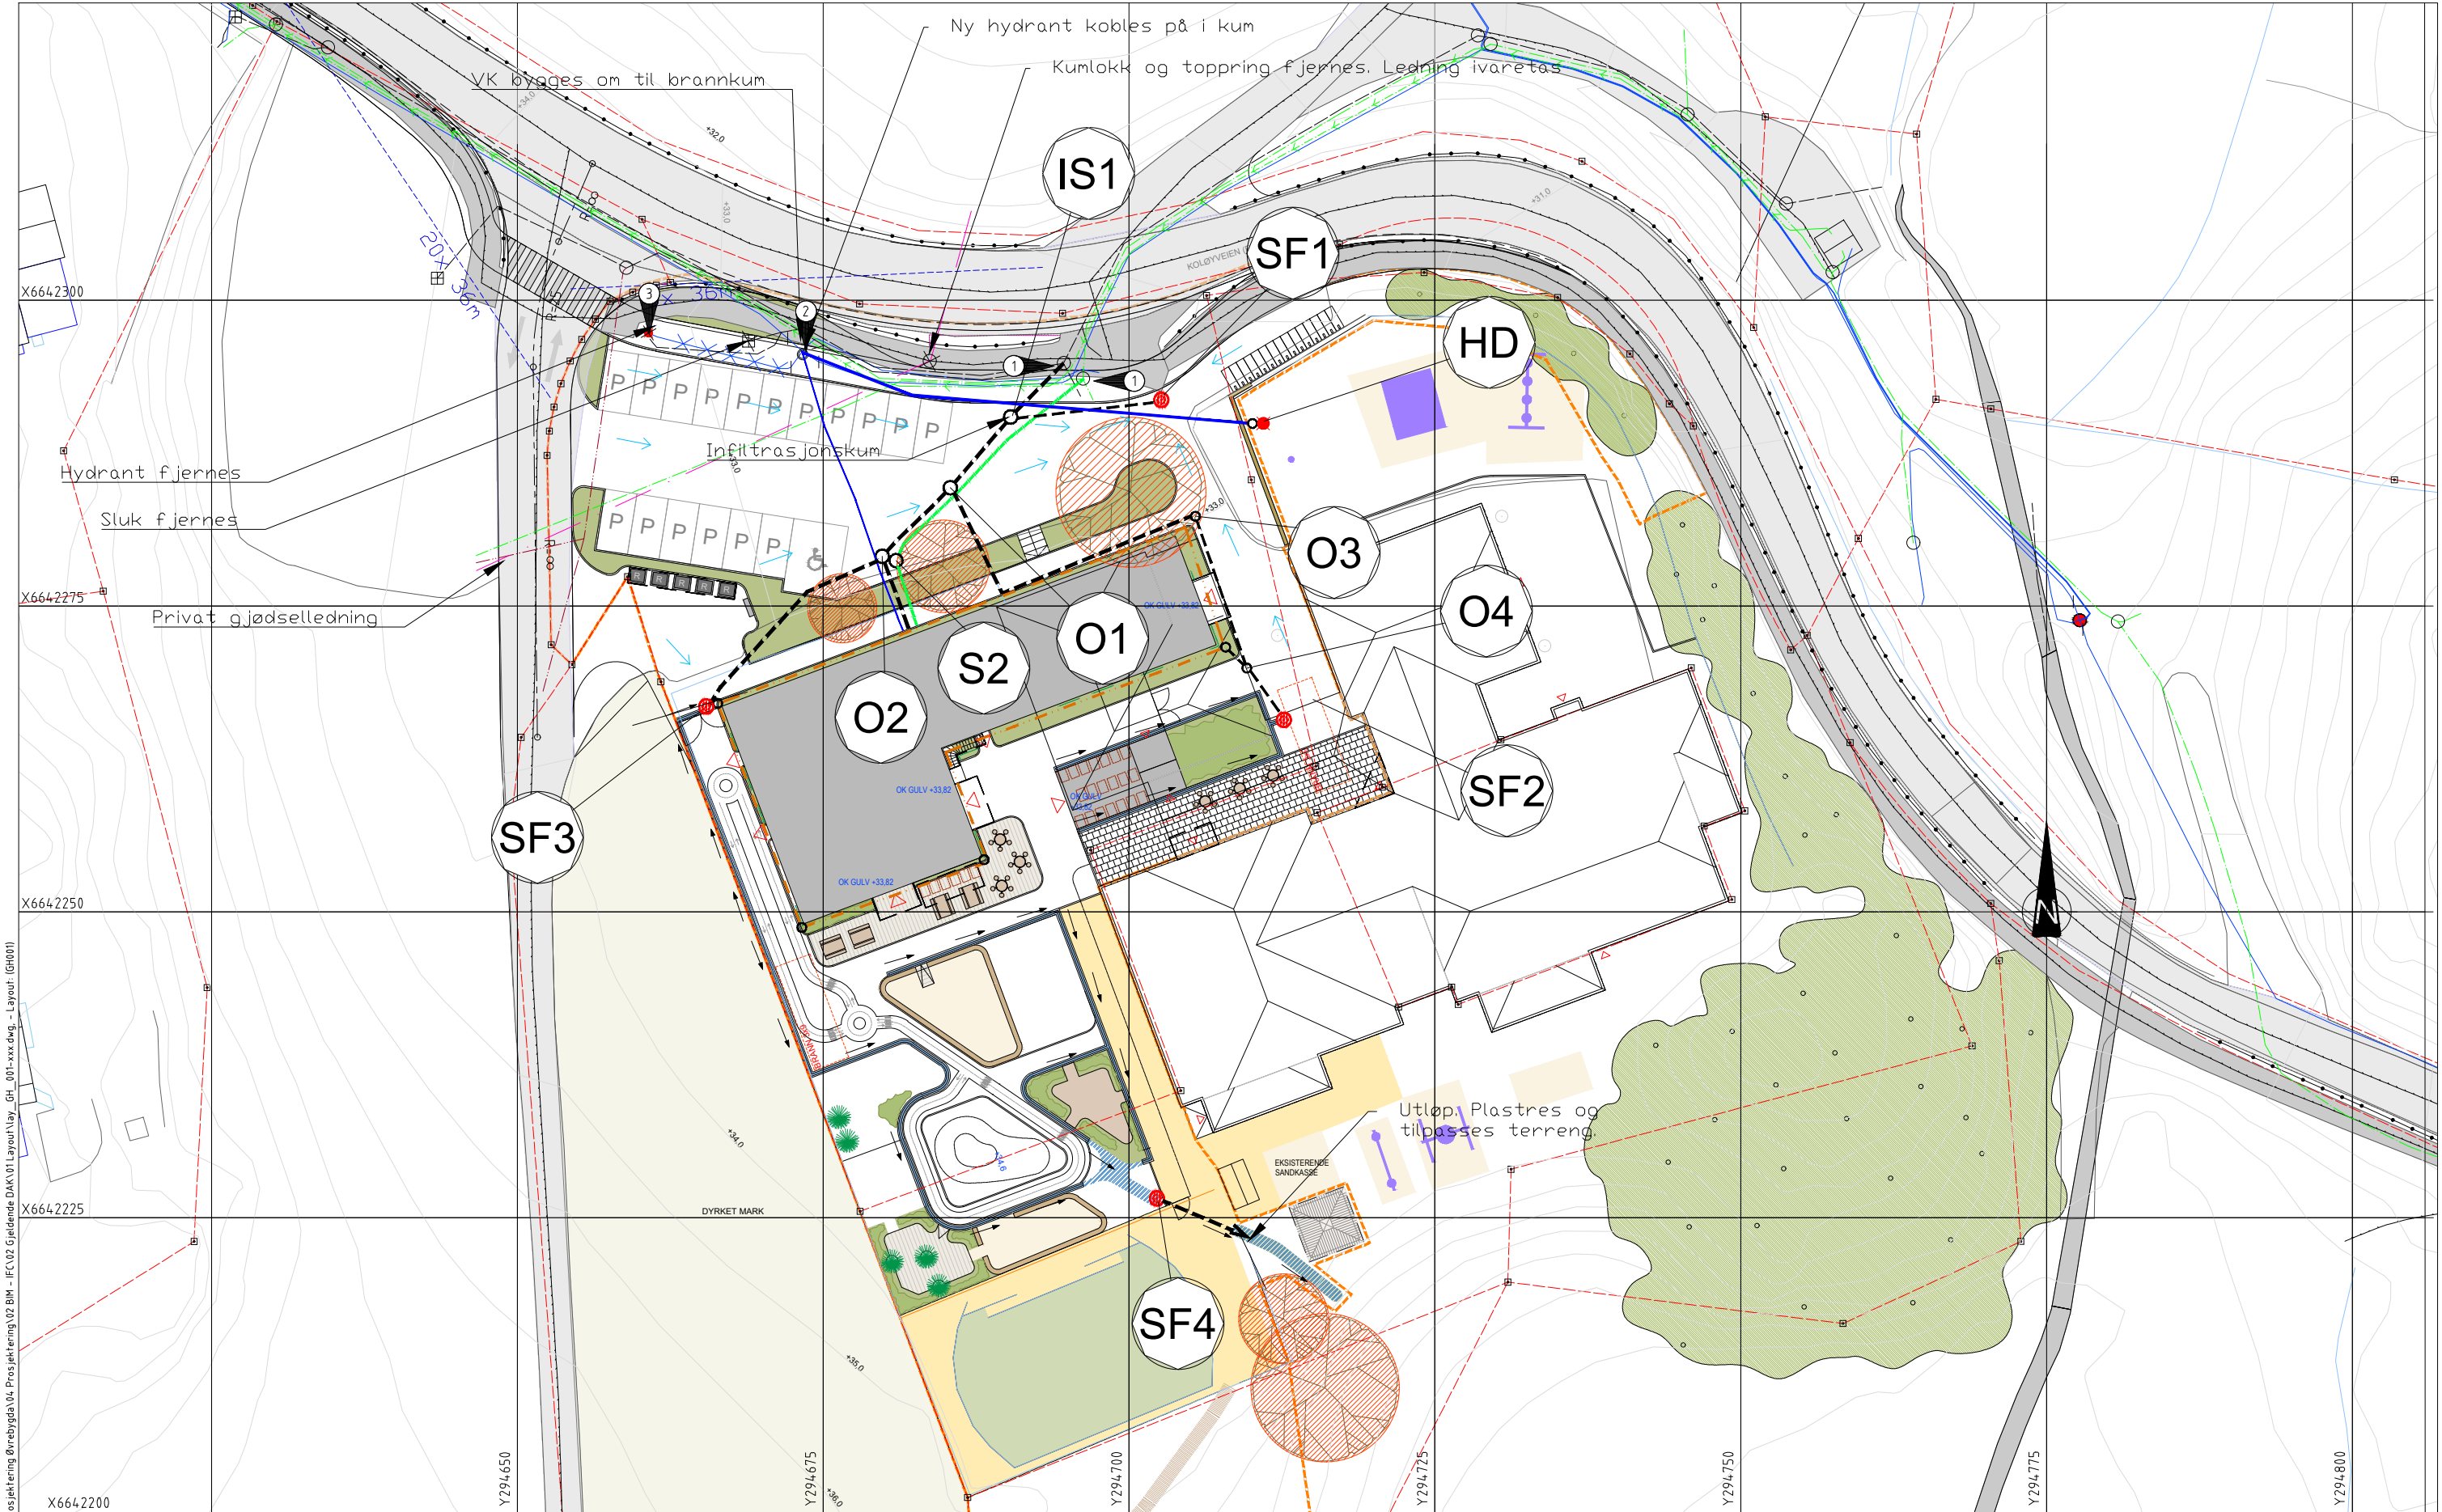

M:\2025\2513695 - Fitjar kommune - 24736 - detaljprosjektering Øvrebygda\04. Prosjektering\02 BIM - IFC\02 Gjeldende DAK\01 Layout\lay_GH_001-xxx.dwg - Layout: GH001

Merknader

- Eksisterende ledninger må påvises
- Tegning og funksjonsbeskrivelse er veiledende som konsept for VA0. TE er ansvarlig for å detaljprosjekttere dimensjoner, antall kummer ol. avklaringer jfr. krav satt i funksjonsbeskrivelsen

① Tilkobles eksisterende kummer

② Eksisterende vannkum tilkobles og bygges om til brannkum. Ny brannhydrant henter sin forsyningsledning herfra.

③ Eksisterende brannhydrant saneres. Ledning kobles fra kum og ferses.


Henvisninger

For overvannshåndtering se tegning GH002
Se for øvrig funksjonsbeskrivelse og kommunal VA norm for Fitjar kommune.


Tegnforklaring

Overvannsledning
Drensledning
Vannledning
Spillvannsledning
Gjødselledning

Eksisterende

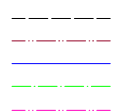


Prosjektert

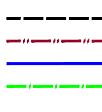

Kum
Utgående eksist. kum

Sandfang m/ rund rist
Sandfang m/ kuppelrist
Brannhydrant
Utløp

Eksisterende

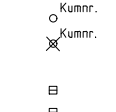

Prosjektert



Rev.	Endring	Utført	Kontr.	Ansv.	Dato
		HH	MF	AJH	30.01.2026
Fitjar kommune		Målestokk		Format	
Forprosjekt Øvrebygda oppveksttun		1:250		A1	
Oversiktstegning VA0		Oppdragsansvarlig		Adrian Moen Hjørtnes	
Forprosjekt		Prosjekt nummer:		2513695	
HRP AS		Fag		Tegning nummer:	
Dronning Eufemias gt. 16, 0191 Oslo		RIVA		GH001	
Tlf. sentralbord: +47 488 05 555				Rev.	
Firmapost: post@hrpas.no				02	

m:\2025\2513695 - Fitjar kommune - 24736 - detaljprosjektering Øvrebygda\04. Prosjektering\02 BIM - IFC\02 Gjeldende DAK\01 Layout\lay_GH_001-xxx.dwg
Fullt redigert av endring 1, februar 2026 21:12