


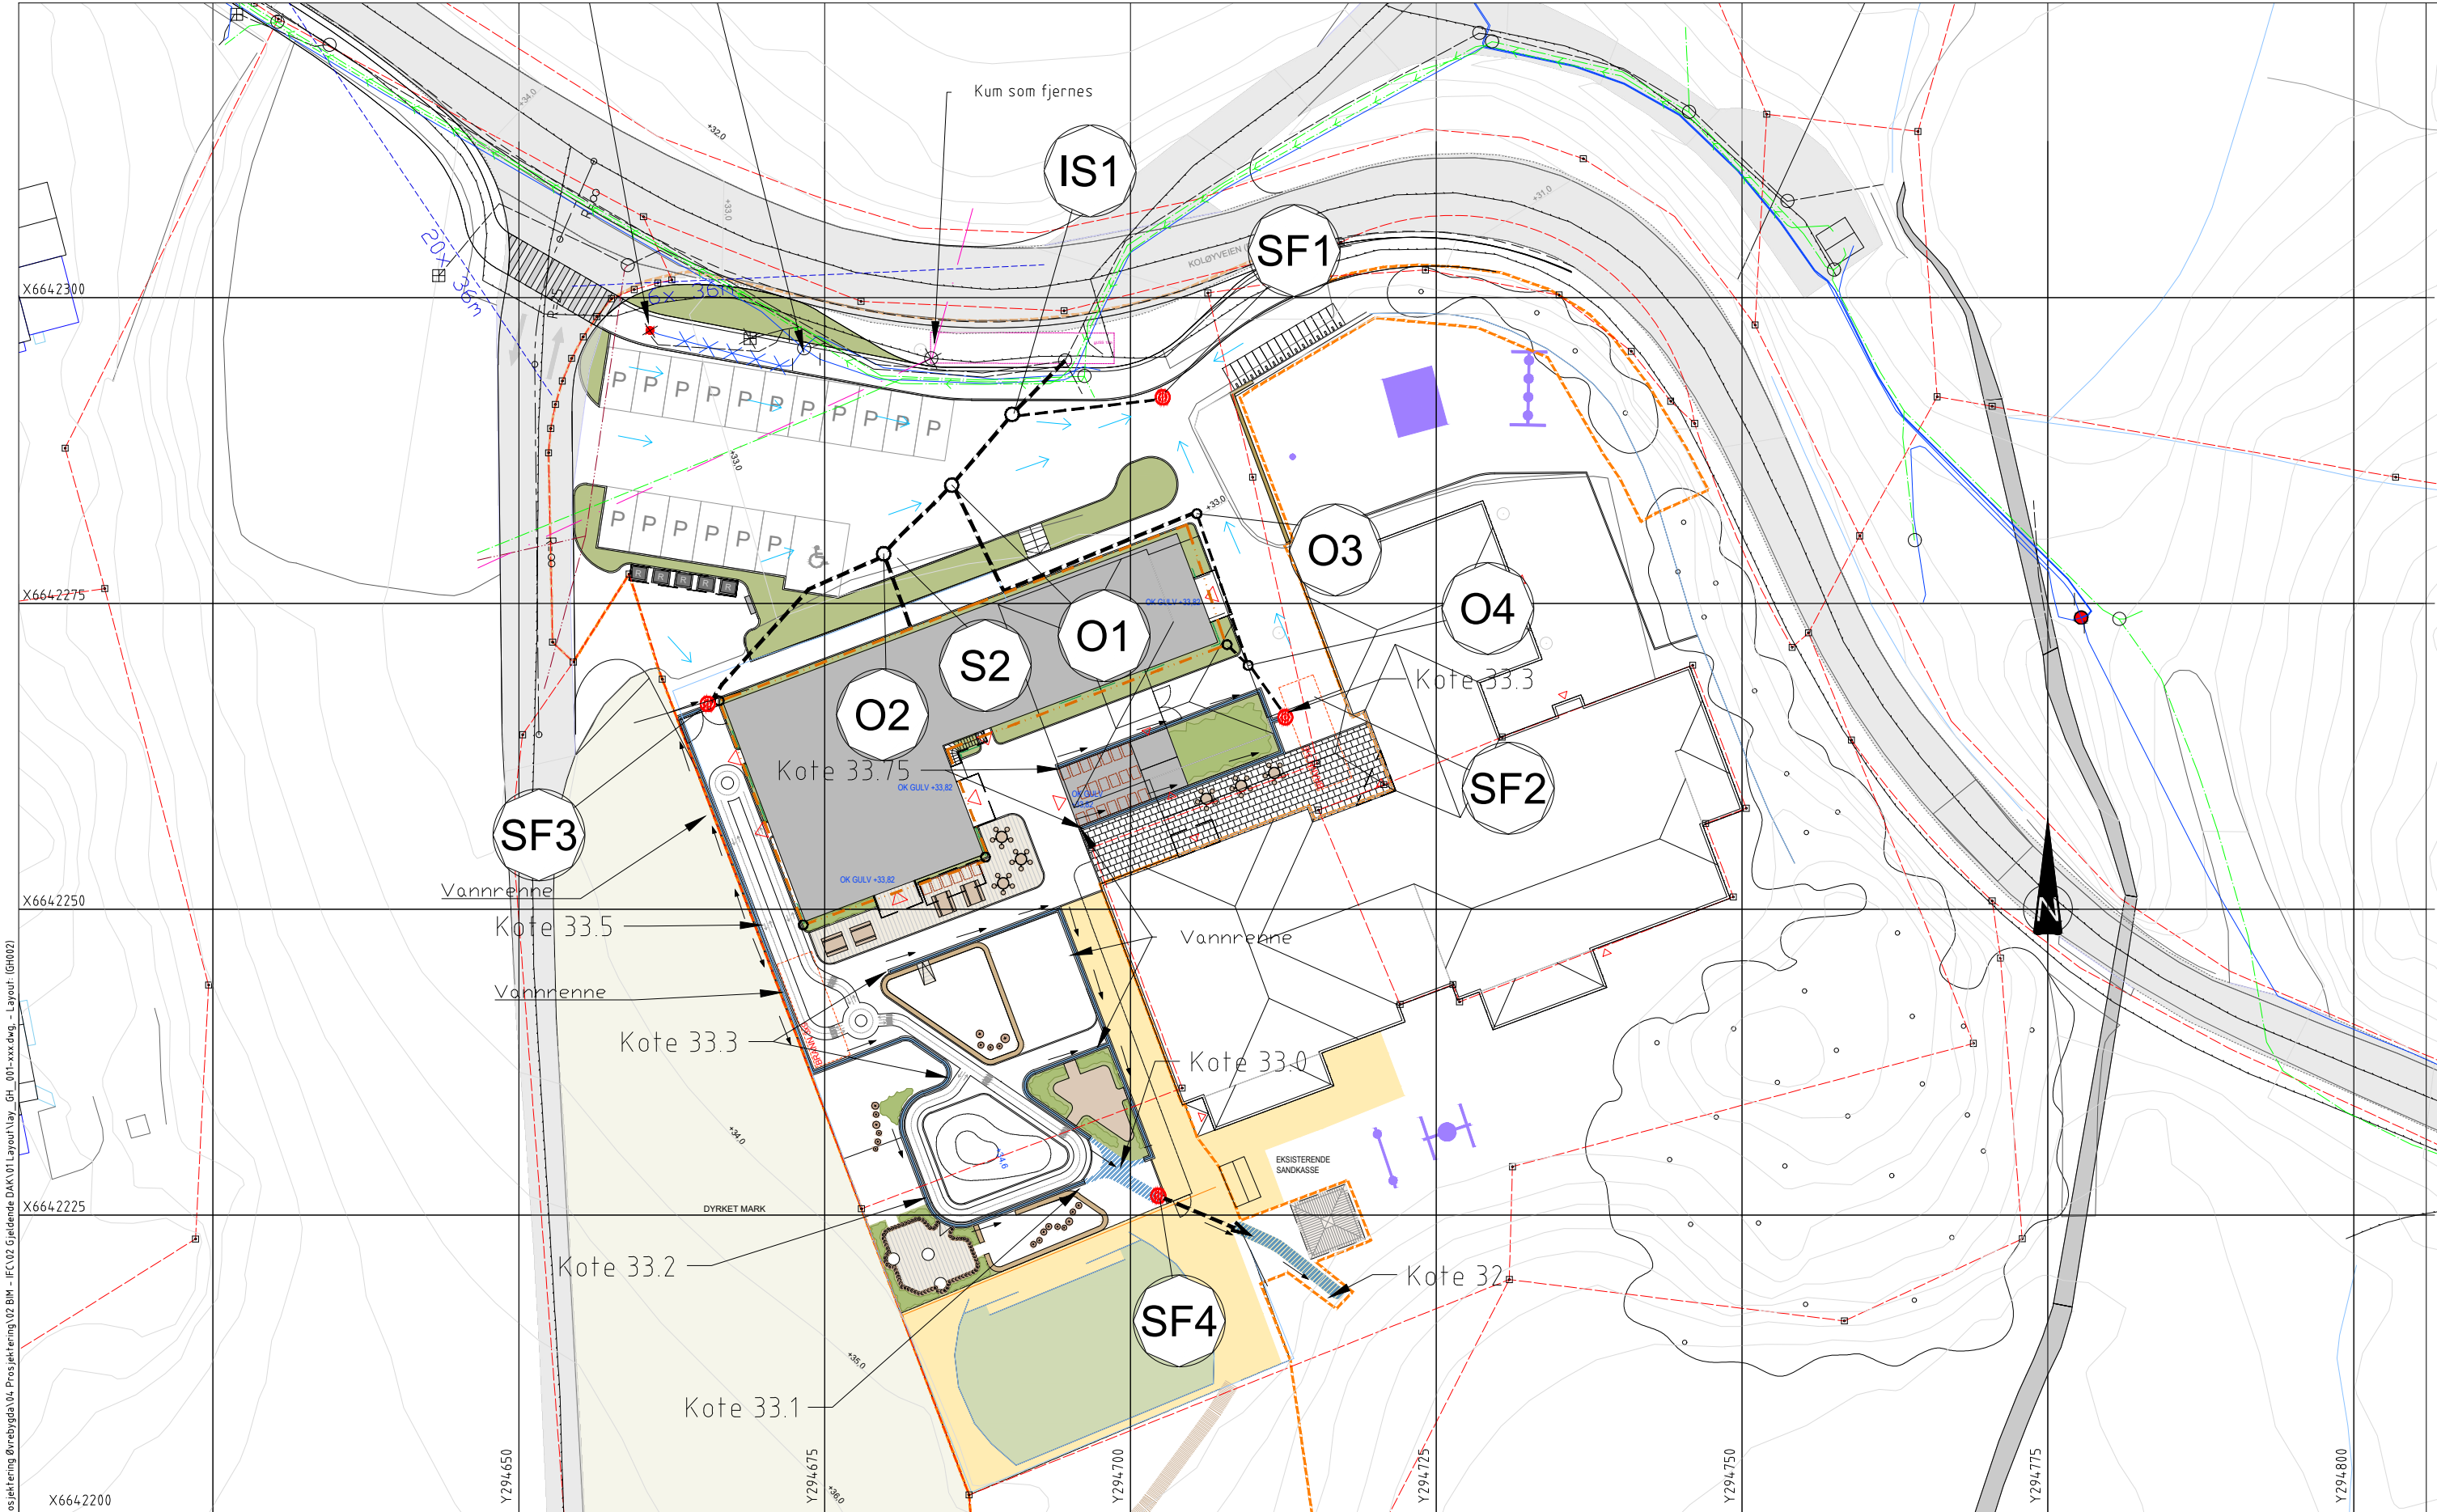

M:\2025\253695 - Fitjar kommune - 24736 - Detaljprosjektering Øvrebygda\04. Prosjektering\02 BIM - IFC\02 Gjeldende DAK\01 Layout\lay_GH_001-xxx.dwg - Layout: GH002

Merknader

- Tegning og funksjonsbeskrivelse er veiledende som konsept for VA0. TE er ansvarlig for å detaljprosjekttere dimensjoner, antall kummer ol. avklaringer jfr. krav satt i funksjonsbeskrivelsen

Henvisninger

For oversikts tegning VA se tegning GH001
Se for øvrig funksjonsbeskrivelse og kommunal VA norm for Fitjar kommune.

Tegnforklaring

Overvannsledning
Drensledning

Eksisterende
- - - - -
- - - - -

Prosjektert
- - - - -
- - - - -

Kum
Utgående eksist. kum
Infiltrasjonssandfang
Sandfang m/ rund rist
Sandfang m/ kuppelrist
Fallretningspil overvann

Eksisterende
○ Kumnr.
x Kumnr.
■
■
■

Prosjektert
○
● ISX
● SFX
● SFX
→

Rev.	Endring	Utført	Kontr.	Ansv.	Dato
		HH	MF	AJH	30.01.2026
Fitjar kommune		Målestokk		Format	
Forprosjekt Øvrebygda oppveksttun		1:250		A1	
Plantegning		Oppdragsansvarlig		Adrian Moen Hjørtnes	
Overvann		Prosjekt nummer:		2513695	
Forprosjekt		Tegning nummer:		GH002	
HRP AS		Fag		Rev.	
Dronning Eufemias gt. 16, 0191 Oslo		RIVA			
Tlf sentralbord +47 488 05 555					
Firmapost: post@hrp.no					

m:\2025\253695 - Fitjar kommune - 24736 - detaljprosjektering Øvrebygda\04. Prosjektering\02 BIM - IFC\02 Gjeldende DAK\01 Layout\lay_GH_001-xxx.dwg
Plottet dato: 30.01.2026 kl. 14:02