



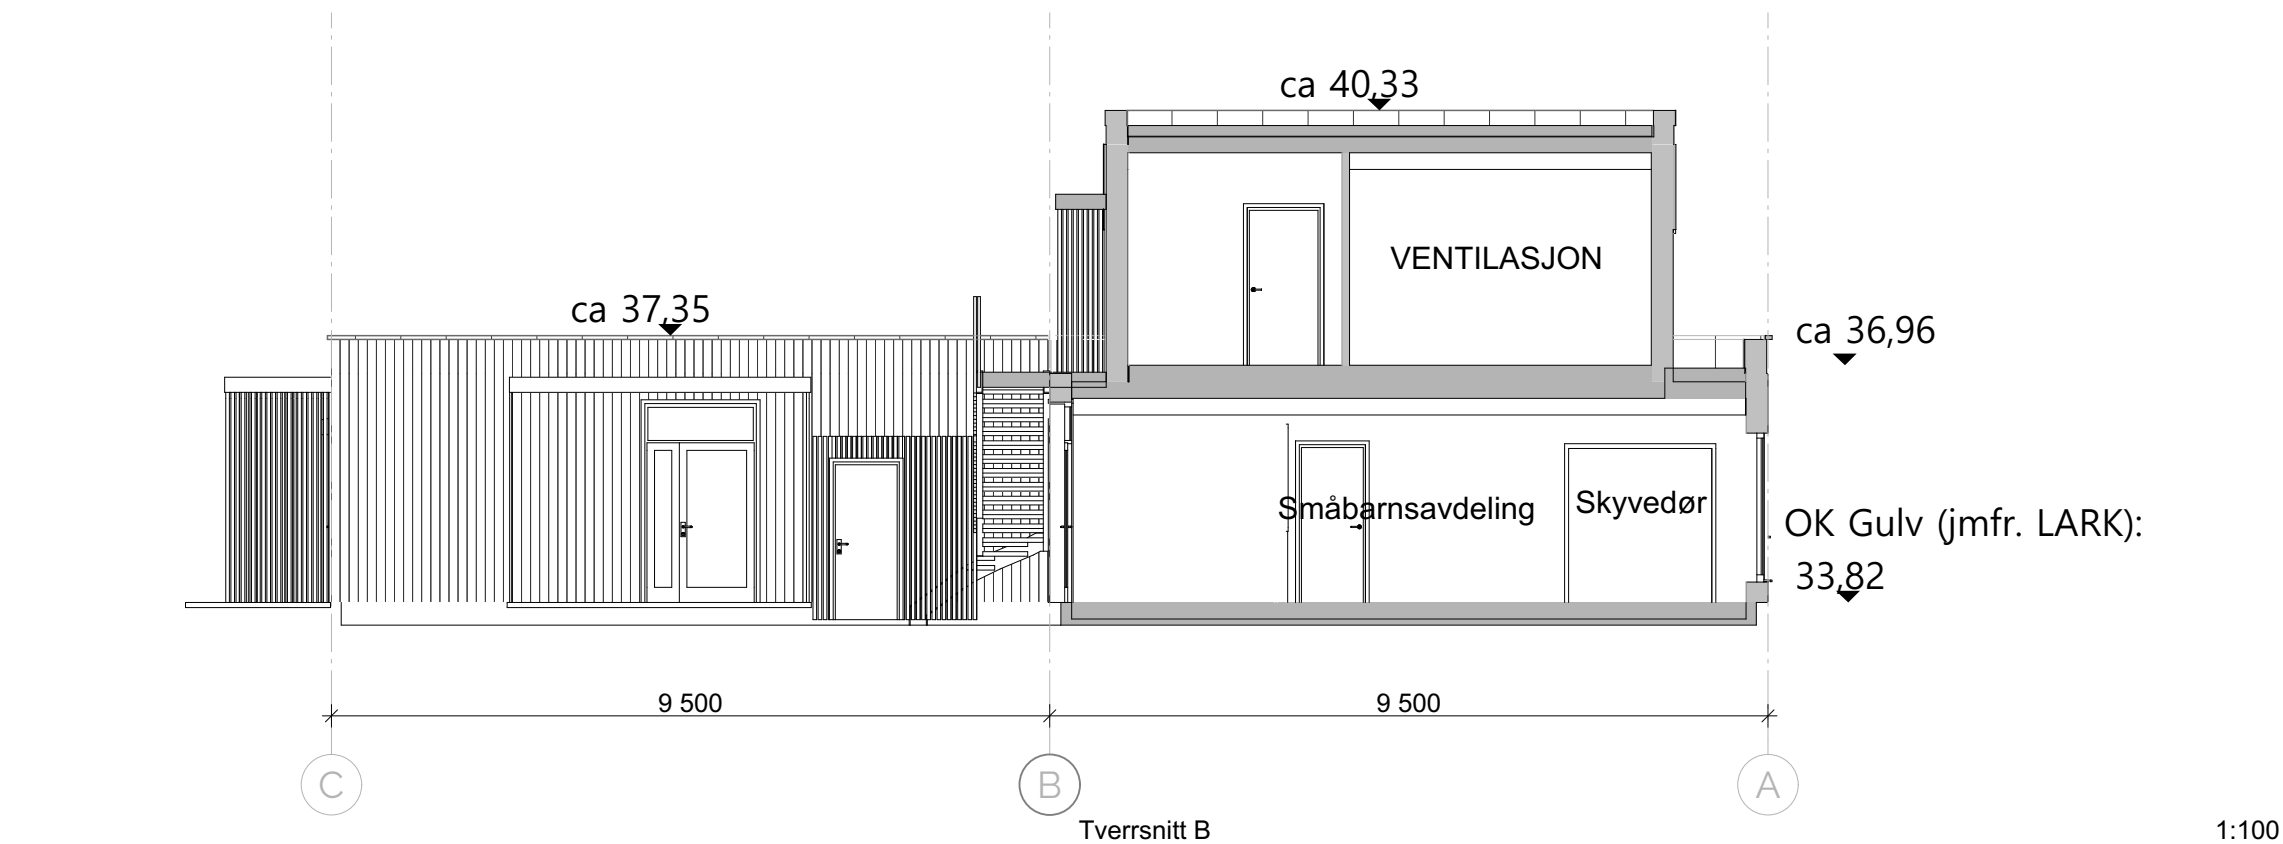

© Alle rettigheter tilhører utførende for prosjektering, kopiering eller bruk av disse tegningene er forbudt uten skriftlig samtykke

Tiltakshaver		
Prosjekt		
Fitjar kommune		
Øvrebygda oppveksttun		
Fase	Status tegning:	Dato:
Forprosjekt	Forprosjekt	19.12.2025
Gnr./Bnr./Festnr.:	Målestokk	Format:
Gnr. 50/11og 50/43	1:100	A2
Prosjektnr.:	Tegningsnr.:	Sign.
2513695	A30-1	ahe
Type tegning:	Revisjon:	Kontroll
Snitt	-	acb

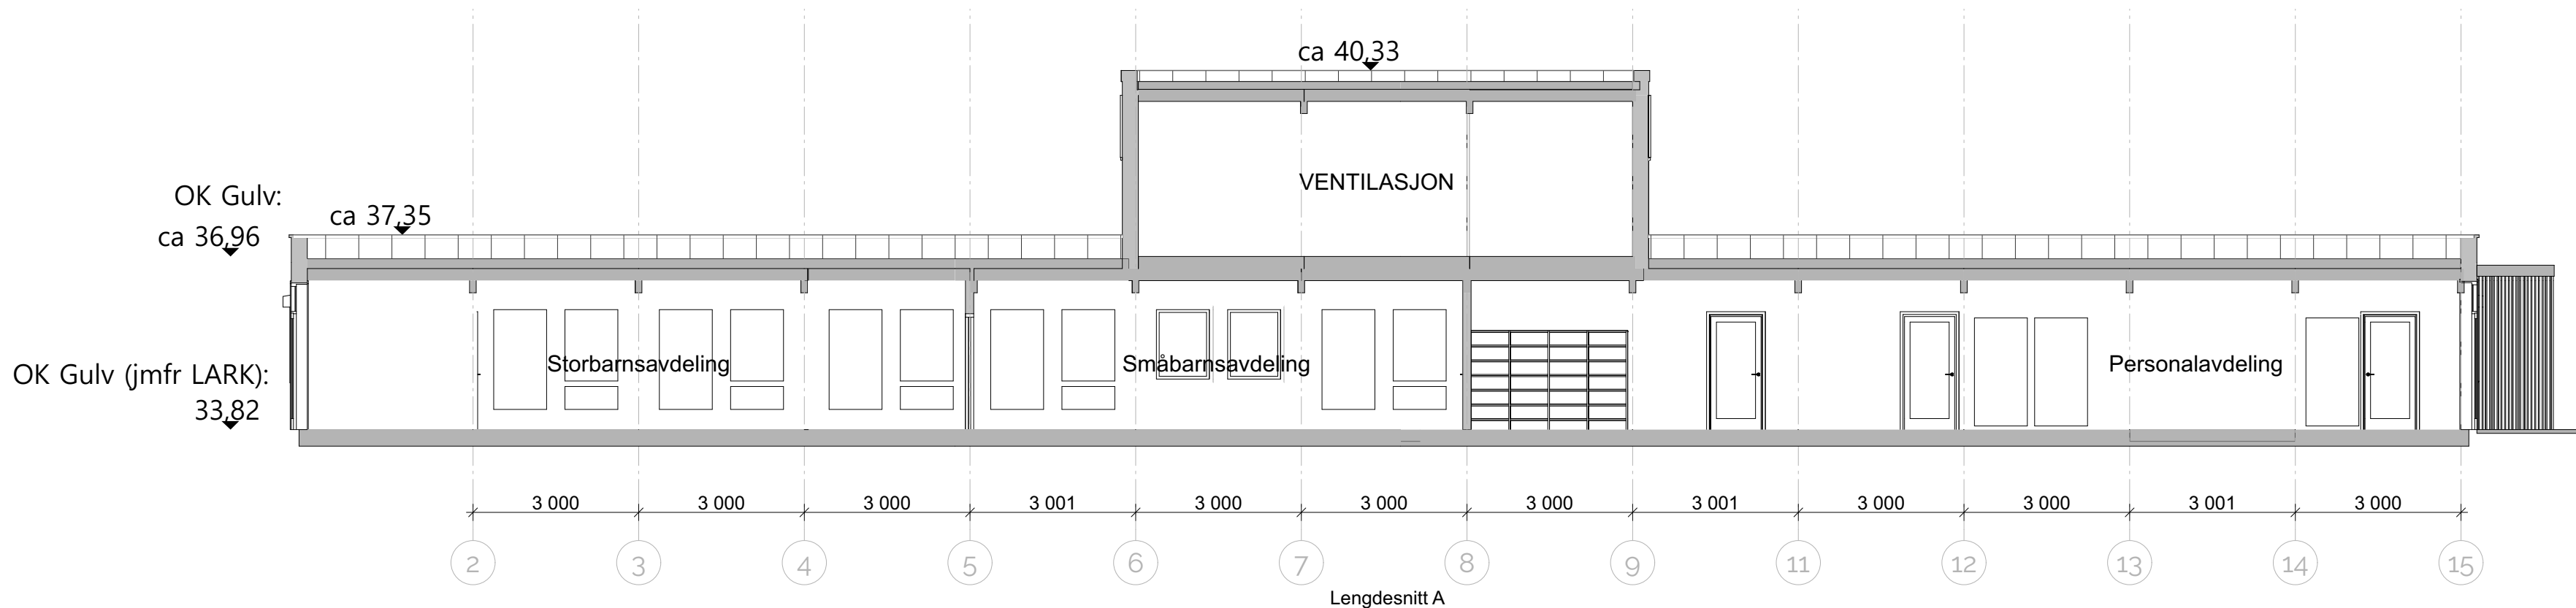

ARK: HRP AS

Dronning Eufemias Gate 16, 0191 Oslo

Tlf. sentralbord: 46 80 55 55