
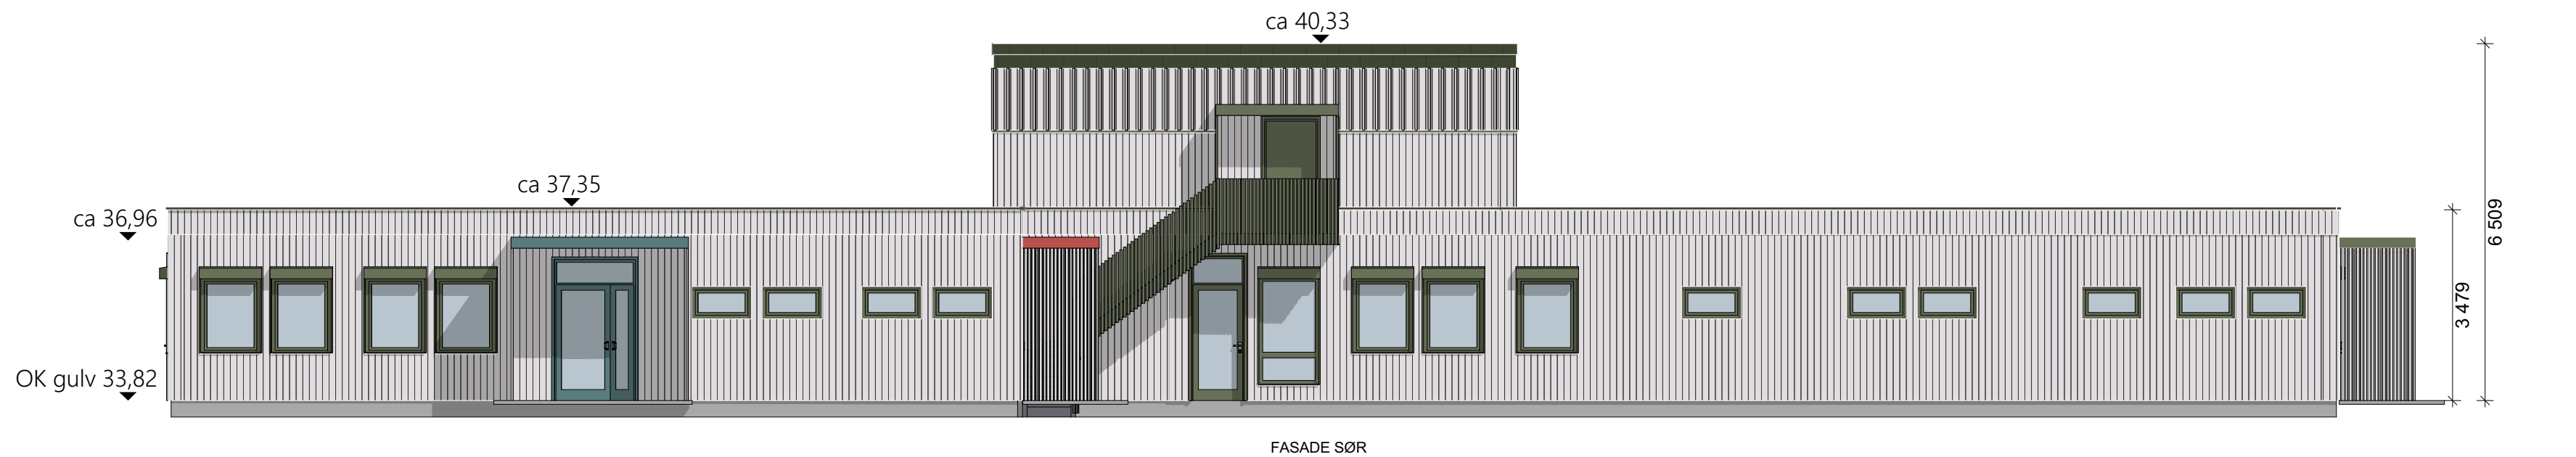
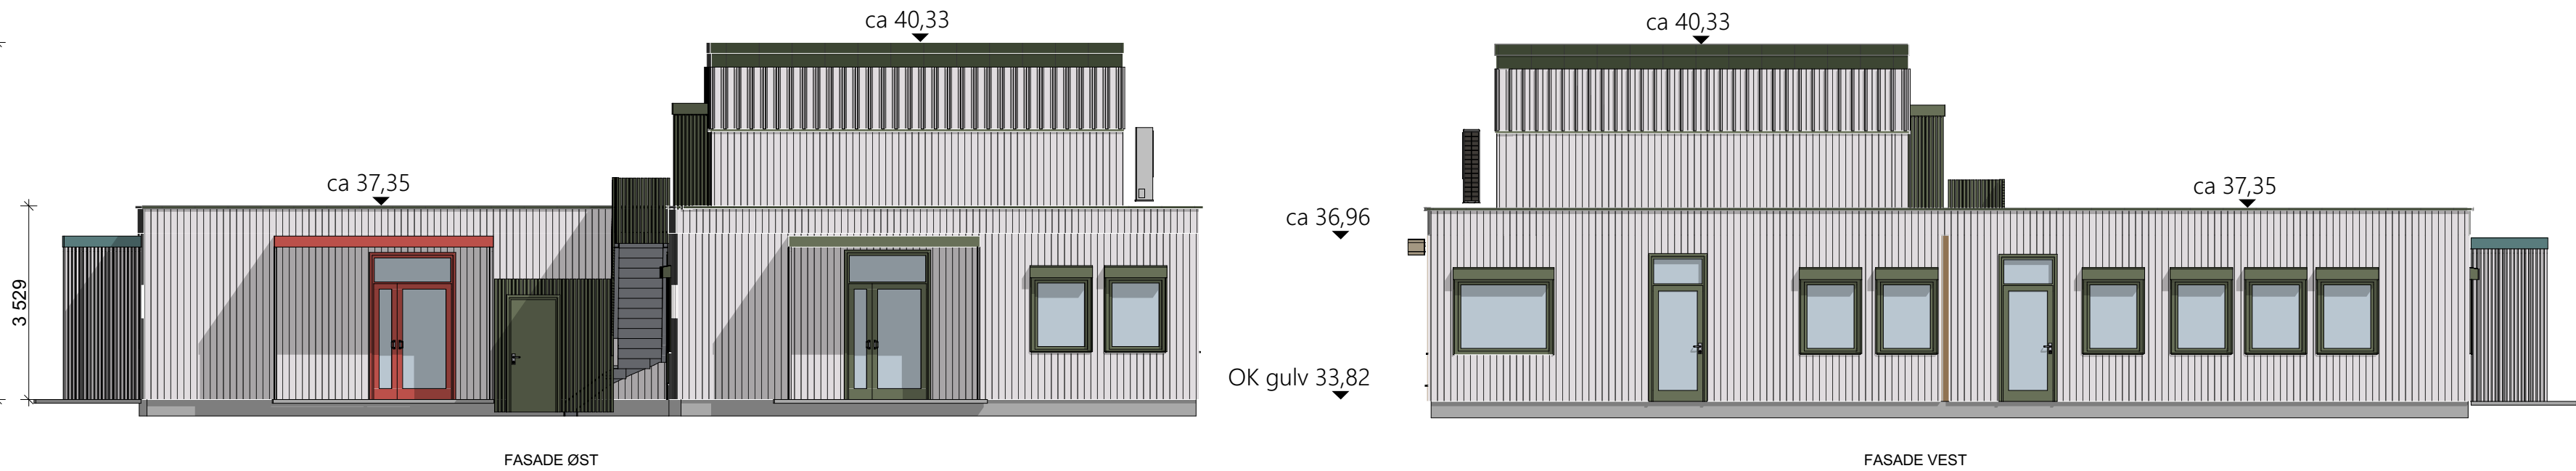


MODULBYGG - ØVREBYGDA BARNEHAGE
FASADER

For å tone ned følelsen av modulbygg er det valgt overlappende stående kledning som også kan skjule modulsjøtene.
For å ta ned det visuelle inntrykket av det tekniske rommet på taket er 2. etasjen trukket noe inn og kledd med spiler i øvre del av fasaden. Også parapeten er noe mer detaljert og inkledd i beslag for å lette på uttrykket.

Utvendig taknedløp i den generelle beslag og vindusfargen føres til terreng.

Vognskjul, boder og letak (som vist på landskapsplanen) skal utføres i samme materialer og farger og tilpasses barnehagen i uttrykk.

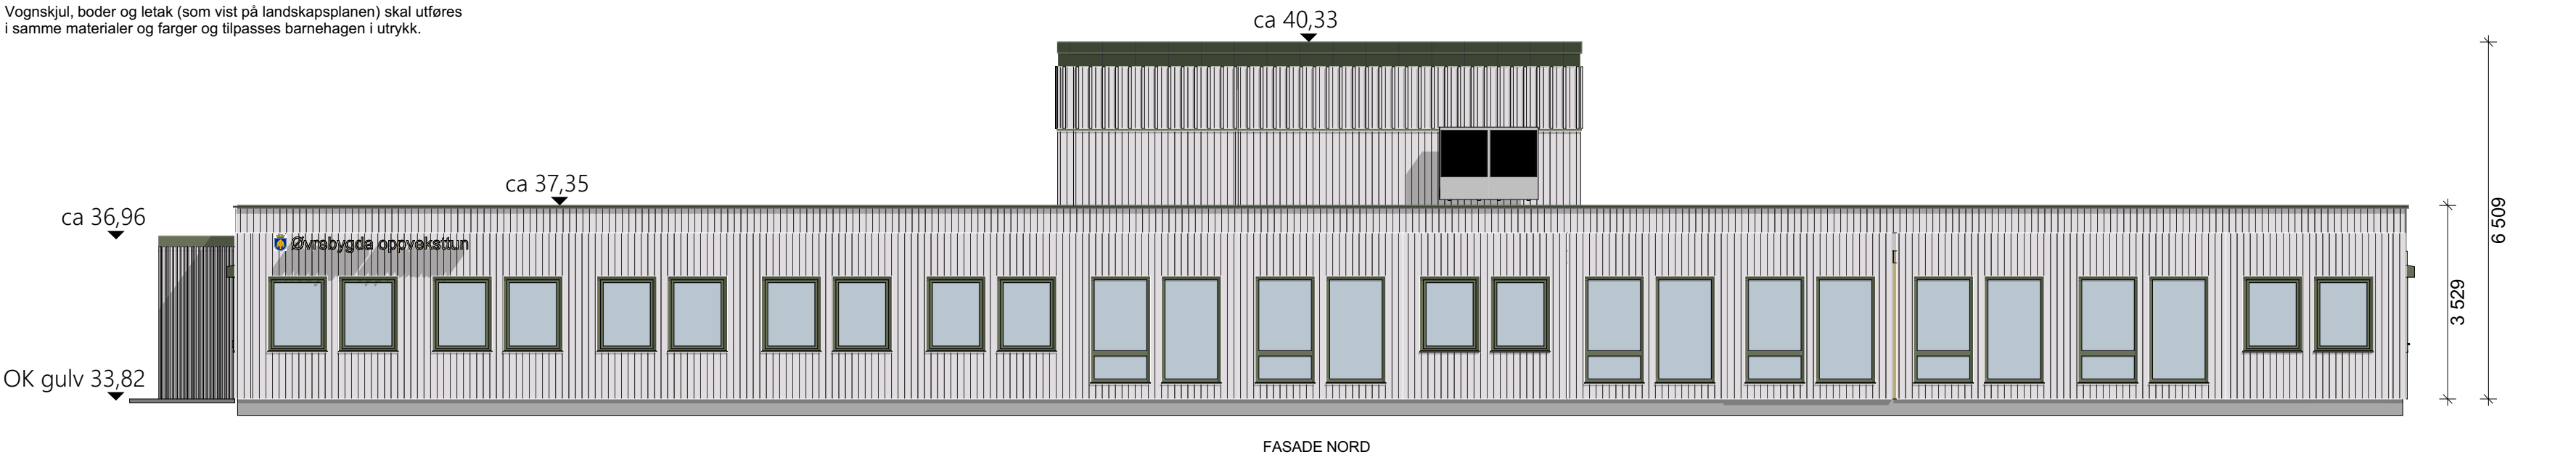

YTTERDØRER

HOVEDDØR
SMABARNSAVDELING



RAL 3003 Ruby red
NCS - S 3060-R

HOVEDDØR
STORBARNSAVDELING



RAL 5025 Pearl gentian blue
NCS - S 5030-B10G

HOVEDDØR
PERSONAL AVD. +
GENERELL DØRFARGE



RAL 7009 Green grey
NCS - S 6005-G20Y

VINDUER/BESLAG/
TAKNEDLØP




RAL 7009 Green grey
NCS - S 6005-G20Y

KLEDNING



JOTUN 0239 MELLOMROSA

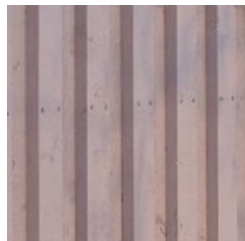

© Alle rettigheter tilhører utførende for prosjektering, kopiering eller bruk av disse tegningene er forbudt uten skriftlig samtykke

Tiltakshaver Fitjar kommune Prosjekt Øvrebygda oppvekstun		
Fase Forprosjekt	Status tegning: Forprosjekt	Dato: 27.02.2026
Gnr./Bnr./Festnr.: Gnr. 50/11og 50/43	Målestokk 1:100	Format: A2
Prosjektnr.: 2513695	Tegningsnr.: A40-1	Sign. ahe Kontroll acb
Type tegning: Fasader N,S Ø og V		Revisjon: -



ARK: HRP AS
Dronning Eufemias Gate 16, 0191 Oslo
Tlf. sentralbord: 46 80 55 55