
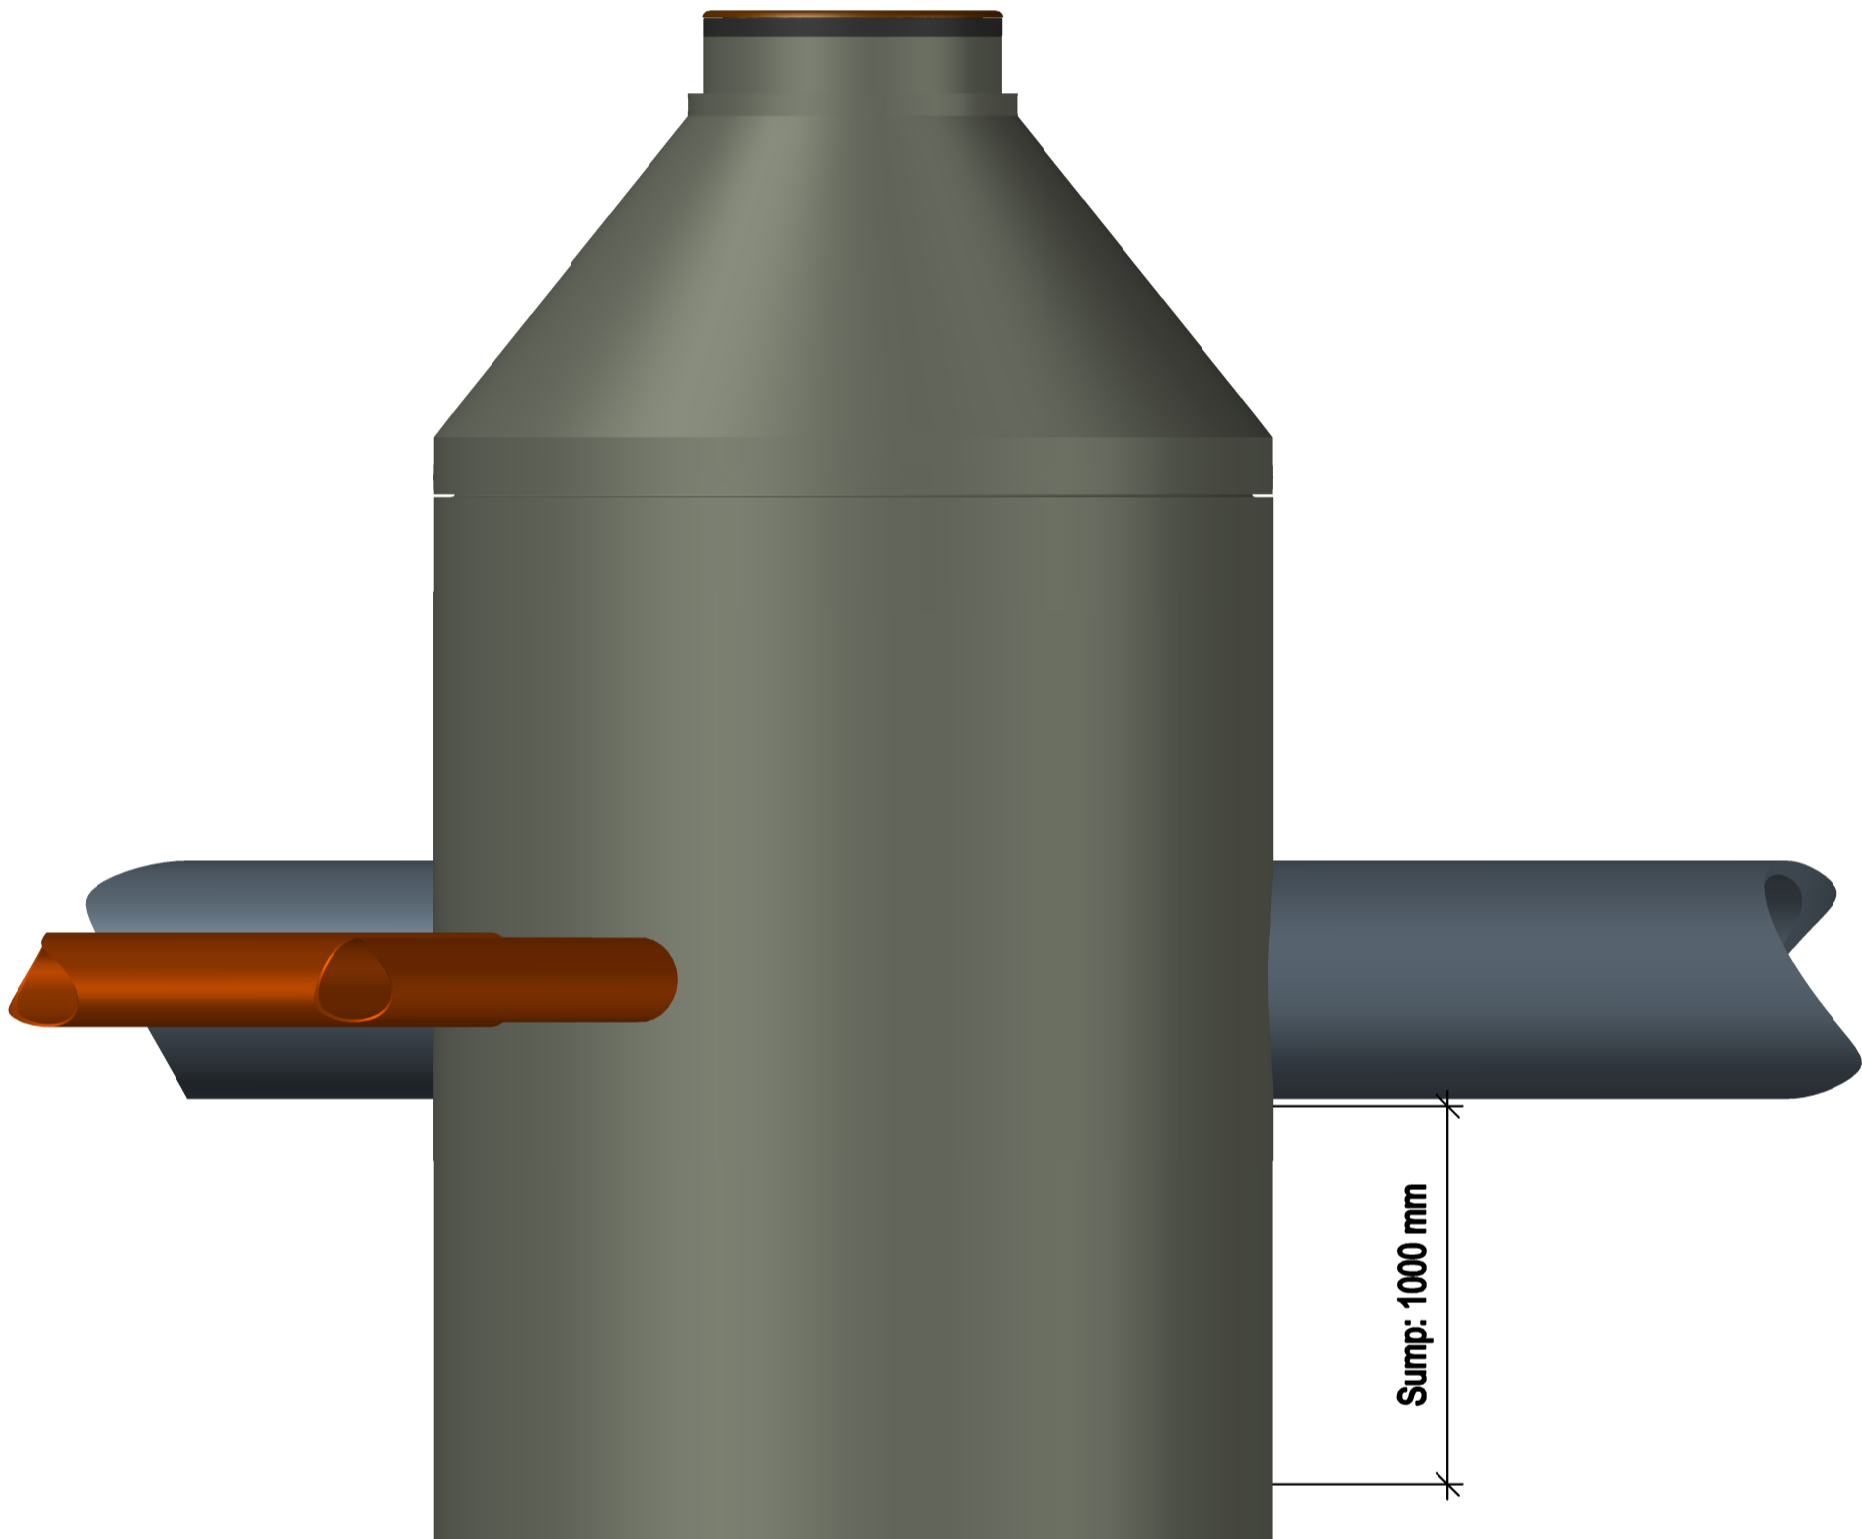


OK1

Ø2000 mm

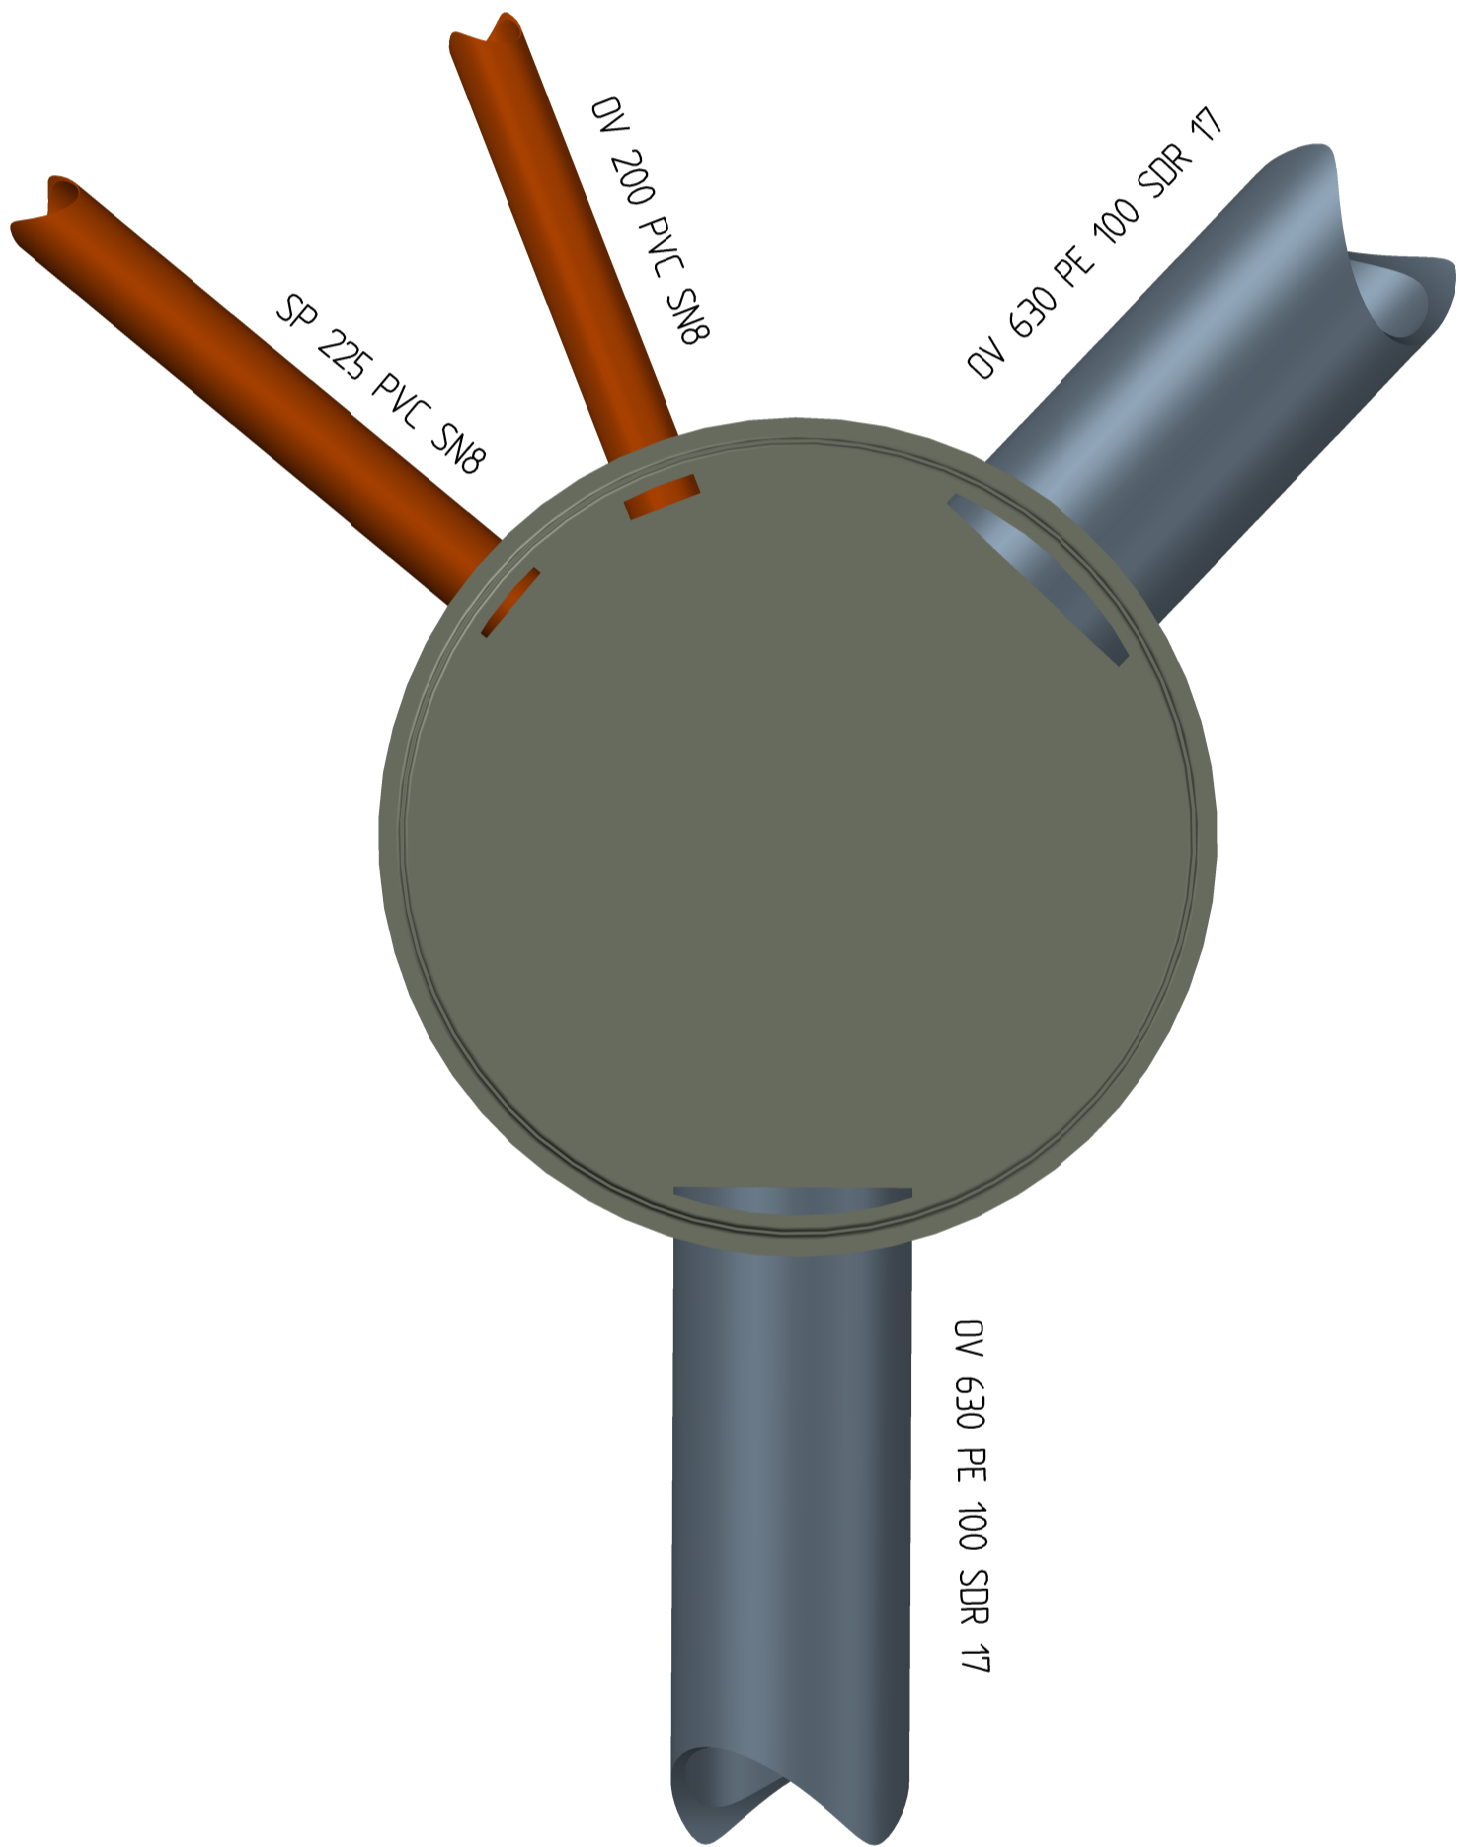

Rev	Endring				Utf.	Kontr.	Dato
Utført av	J-A Fagerjord	Kontr. av	R Skog	Ansvarlig	J-A Fagerjord	Dato	13.05.2026
Oppdragsgiver	Narvik Vann KF					Målestokk	1:20
						Format	A1
						FASCON oppdragsnr. 20230912	
						FASCON oppdragsleder J-A Fagerjord	
						Tegningsstatus	
						Anbudstegning	
						Tegningsnummer:	
						H-500	
						Status	Rev.
						B	00
