


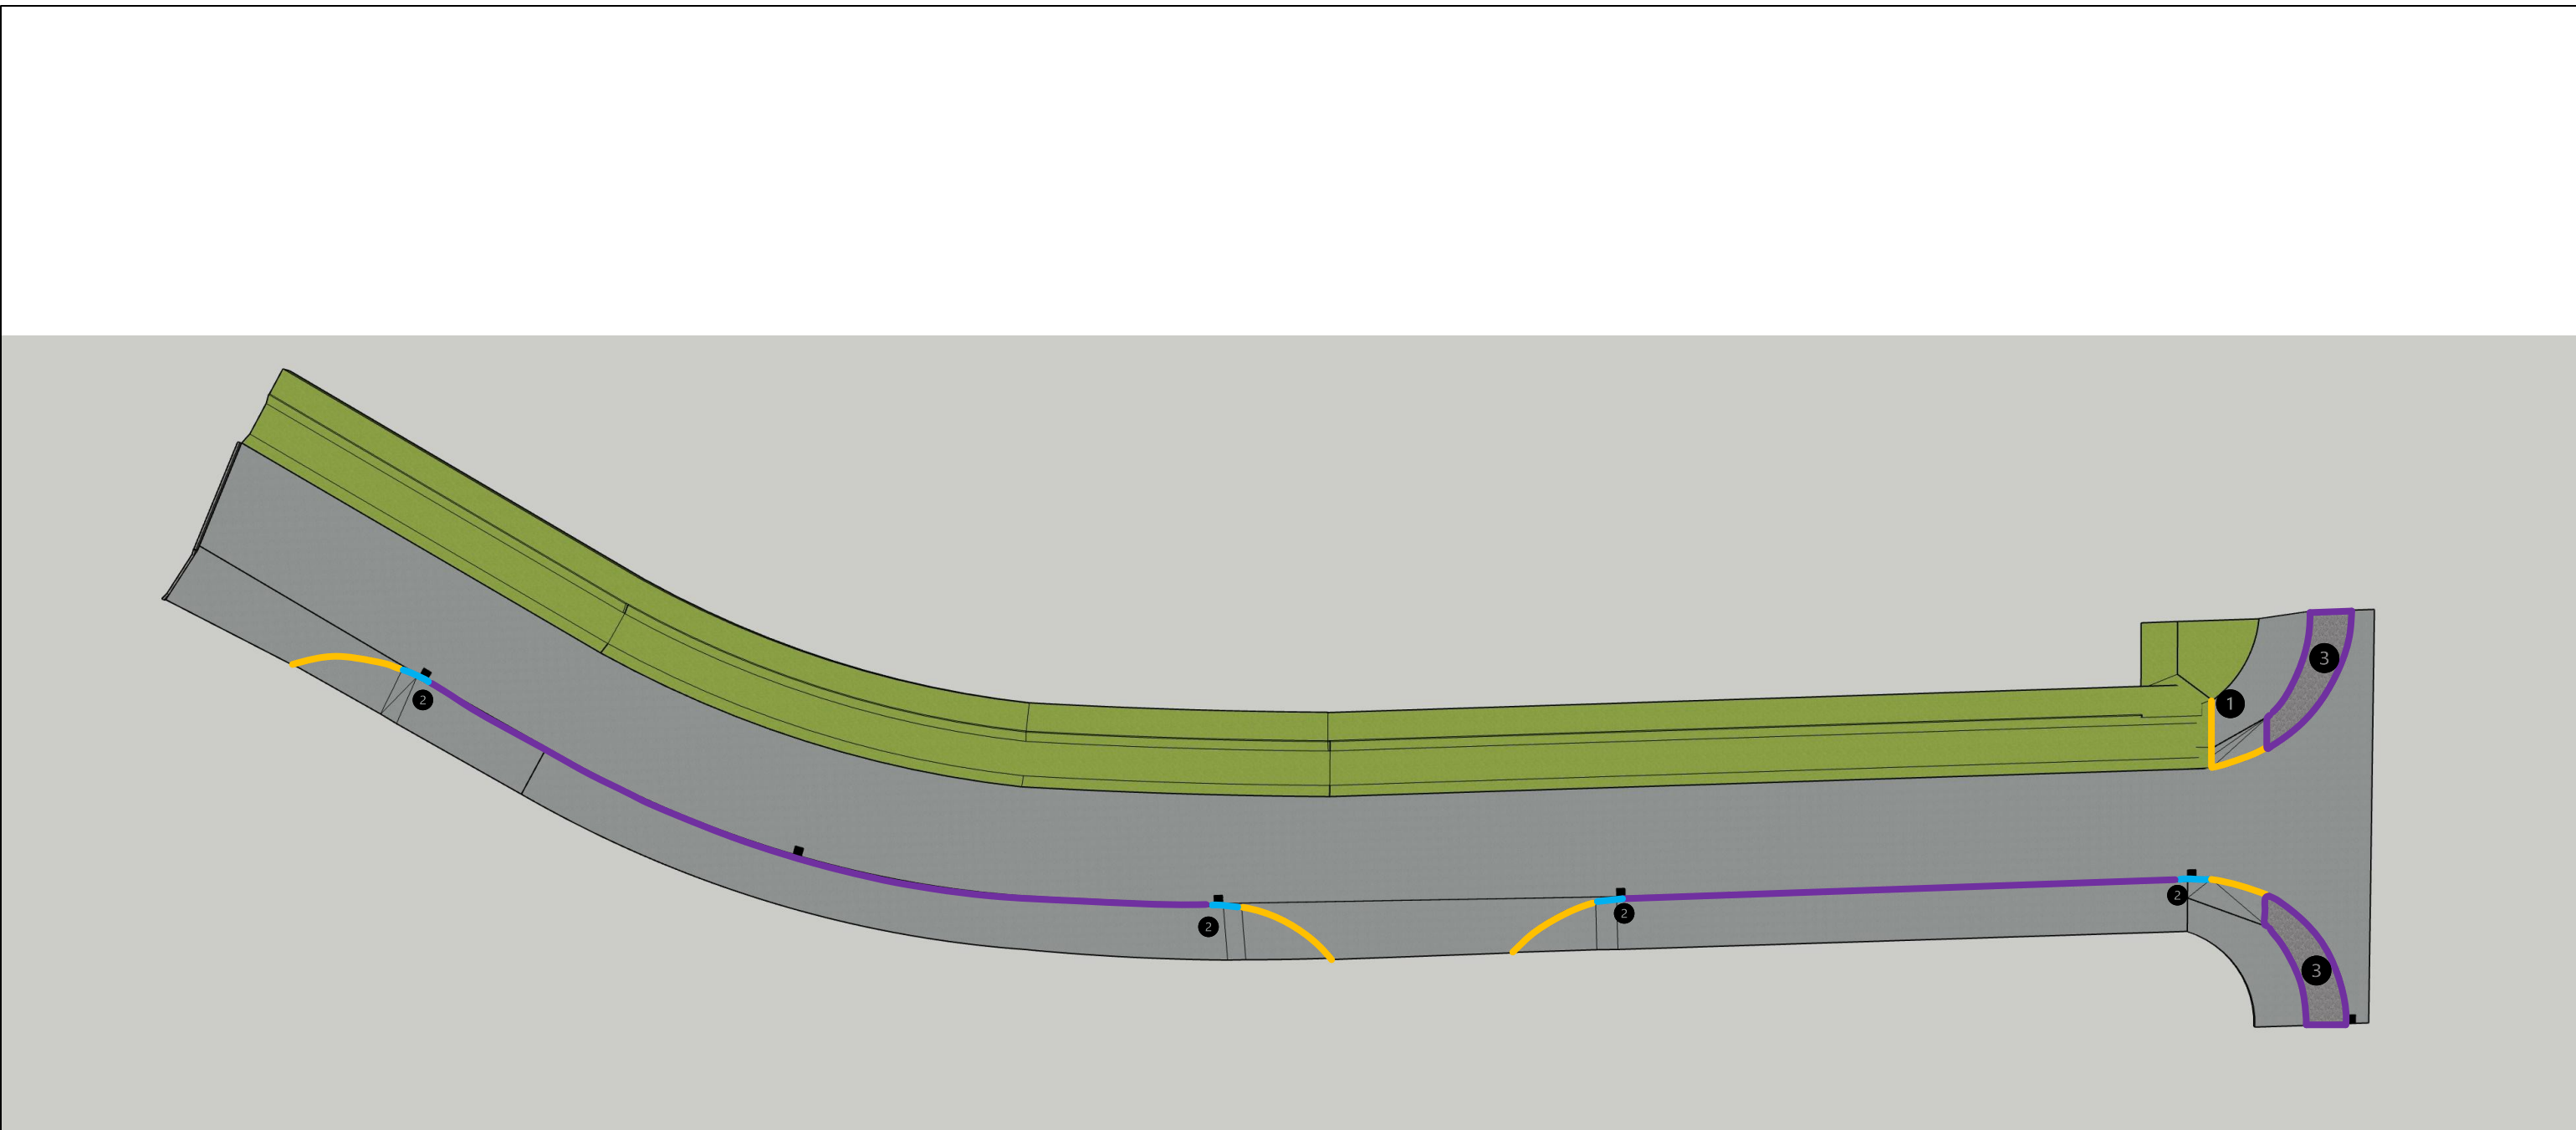

- Kantstein ny, vis 13
- Kantstein ny, vis 0
- Kantstein ny, vis Overgang fra 0 til 13

Generelt

1 Det skal benyttes kantstein med fas

- 1 Kantsteinen legges vis 0 til gangveien
- 2 Overgang fra vis 13 til 0 skal være på 1,5m lang
- 3 Vis 13 langs vei, gangvei og stigningsparti. Hjørnene rabatten skal ha radiestein med lav radie



ØRLAND KOMMUNE
Kommunalteknikk

Sign.:	TAE	Kantsteinplan		
Rev.:	1.0	Dato:	29.06.26	