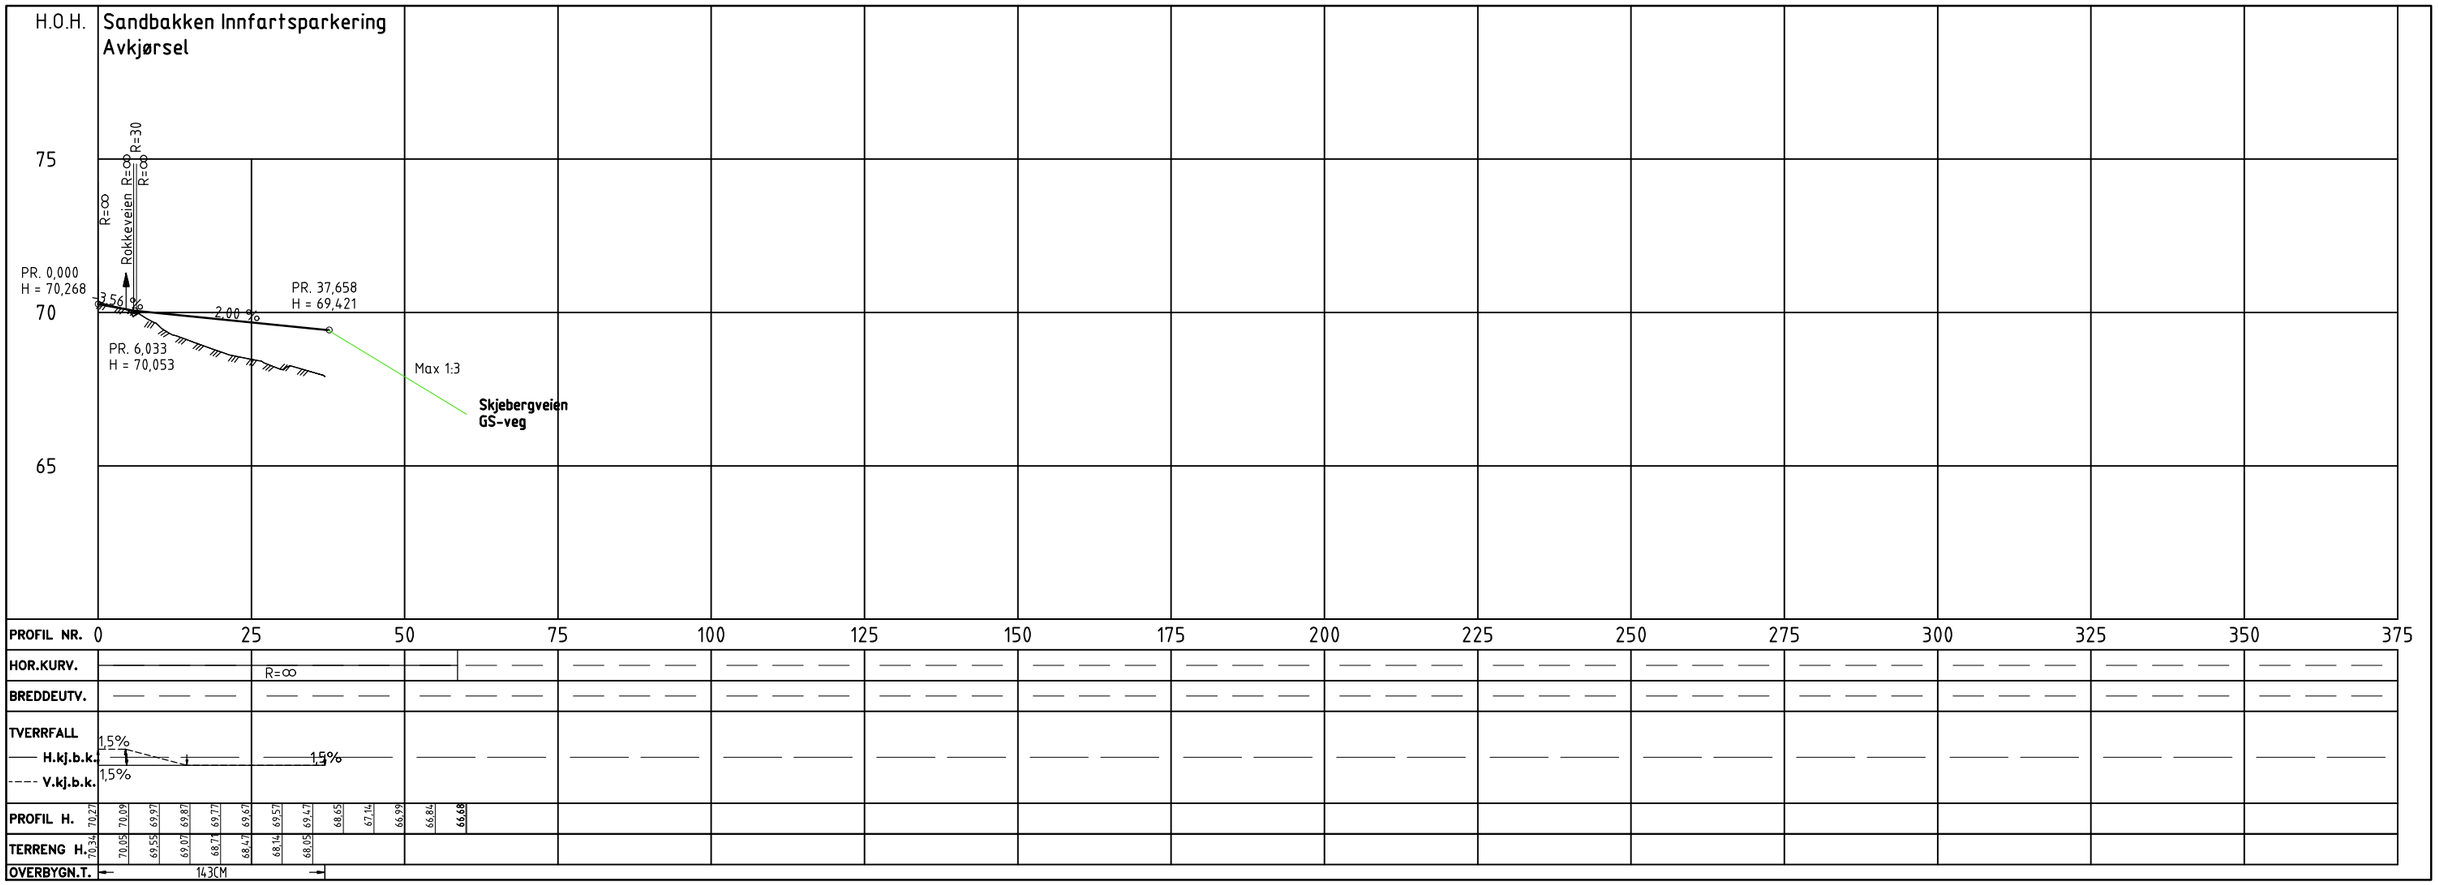

Merknader

- Avkjørsel er prosjektert iht. SVV Hb N100 og sporing

Henvisning

- Se C001 for plantegning
- Se F-tegning for normalprofil og overbygning
- Se GH-tegning for overvannsløsning
- Se J-tegning for byggtekniske detaljer
- Se O-tegning for beplantning og høyder

Rev.	Beskrivelse	Dato	Tegn.	Kontr.	Godkj.

Sarpsborg kommune
Innfartsparkering Sandbakken

Fag: RIVei | Format: A1
Dato: 19.06.2026

Profiltegning
Konkurransegrunnlag

Målestokk: 1:500
Koordinatsystem: NTM11
Høydesystem: NN2000

Multiconsult
www.multiconsult.no

Status	Konstr./Tegnet	Kontrollert	Godkjent
Konkurransegrunnlag	kristis	heda	kristis

Oppdragsnr.	Tegningsnr.	Rev.
10265138-01	C002	0

\\multiconsult.intra\nasuni\Fredrikstad\Prosjekt\010265\10265138-01\10265138-01-03_ARBEIDSOMRAADE\31_tegninger_dak\lay_C_primaerveg_recoverdwg - Layout: (C002-konk.grl tag)