




Normalprofil Sandbakken utfartsparkering (10300)
Snitt i retning øst-vest
M=1:100 (A1)

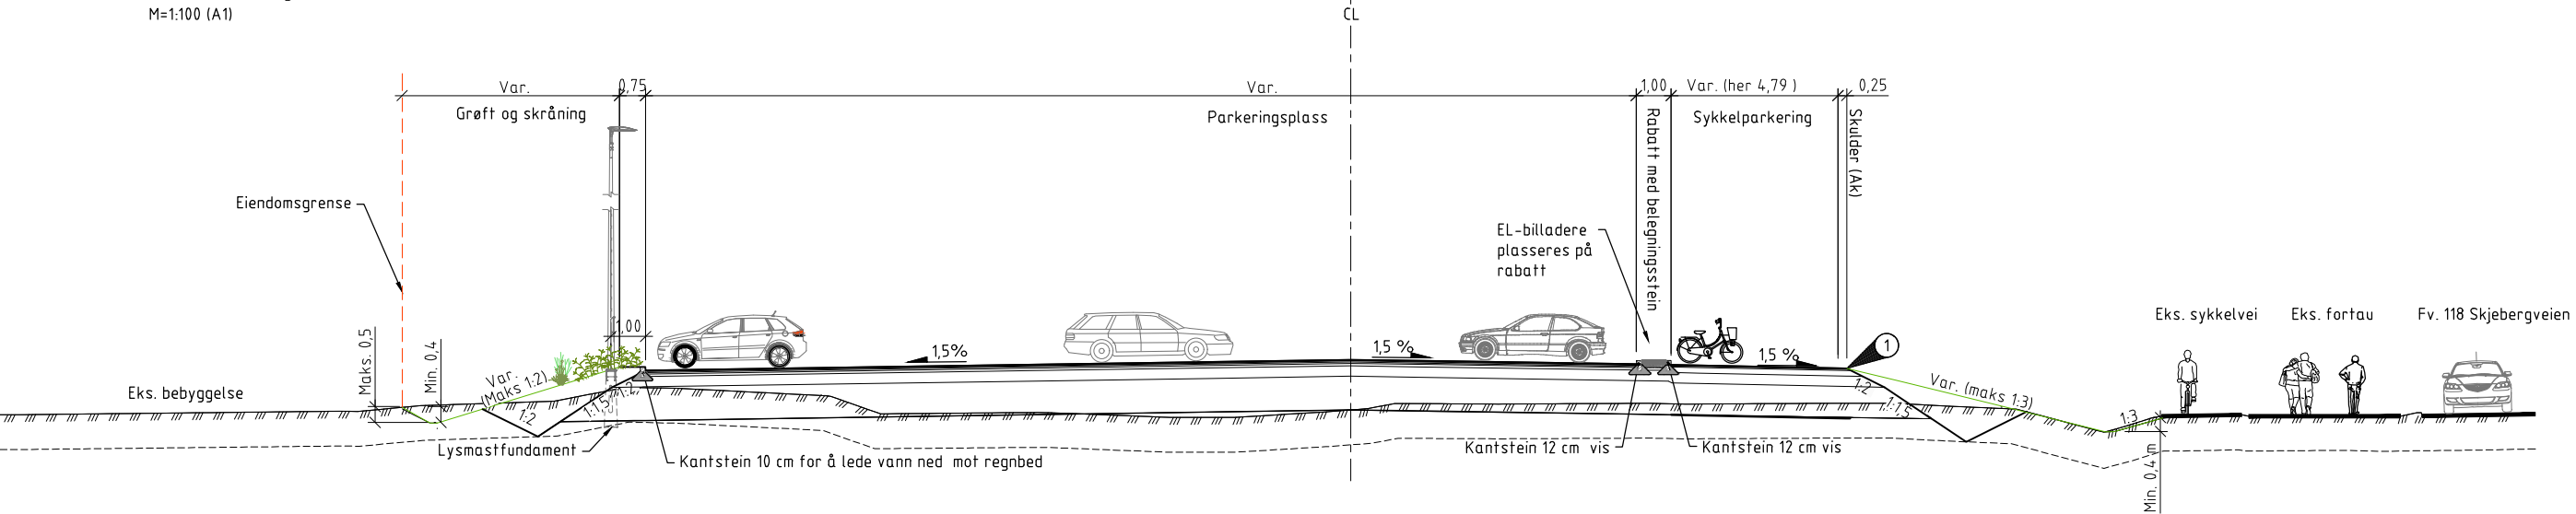


Normalprofil Sandbakken utfartsparkering (10300 og 10310)
Snitt i retning nord-sør
M=1:100 (A1)

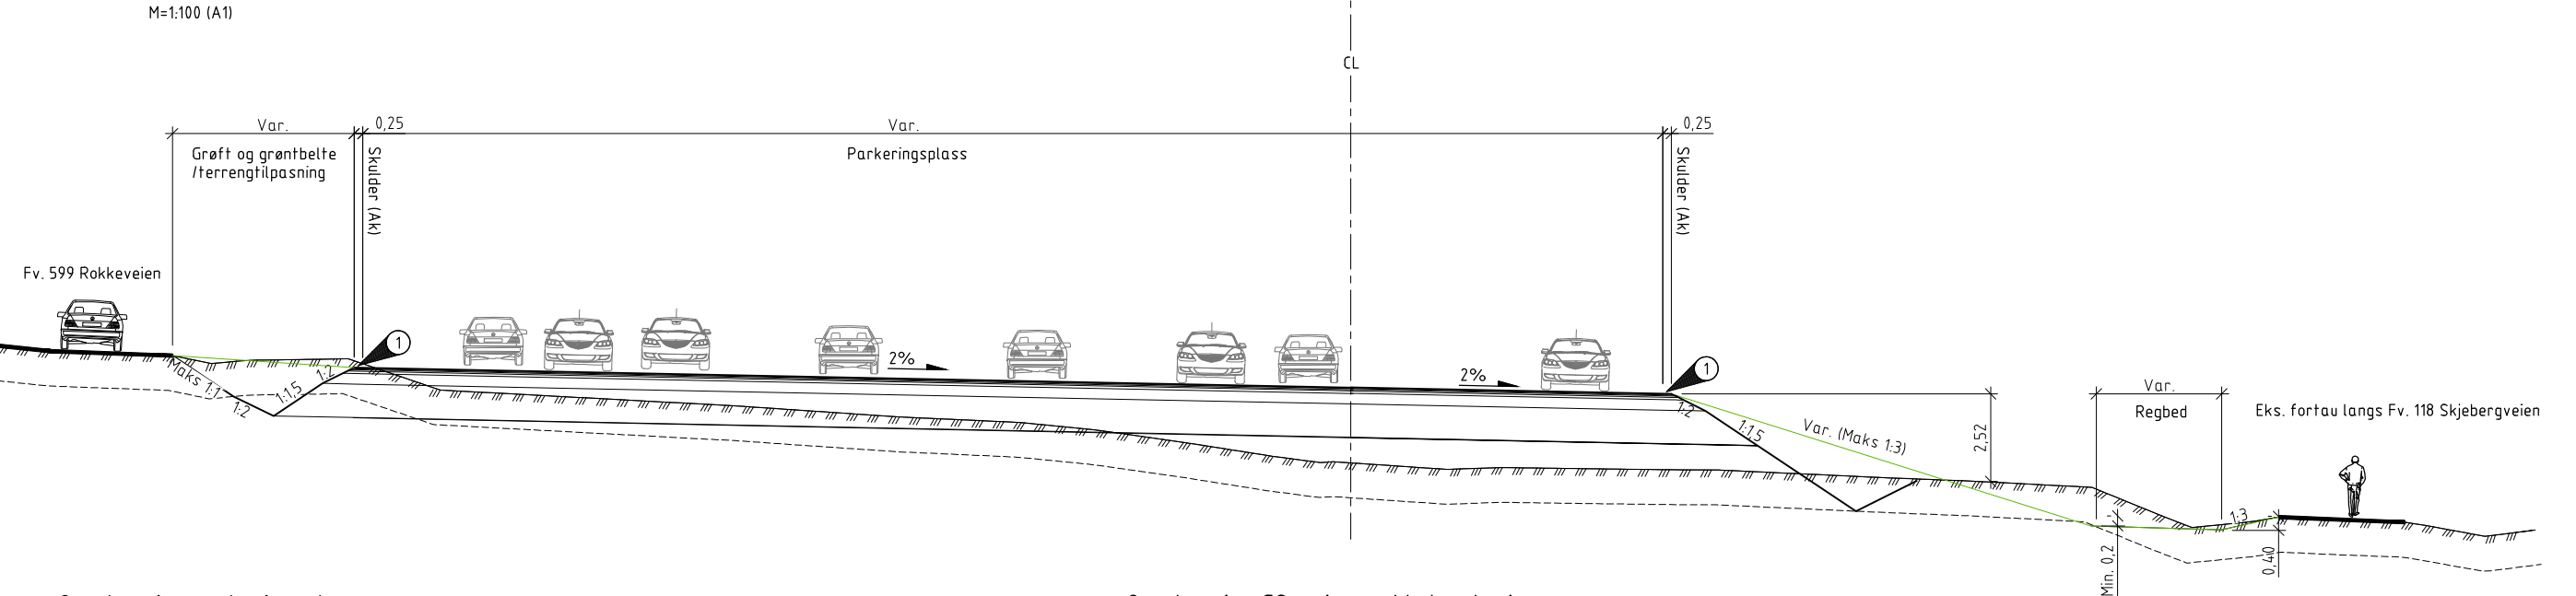

Overbygning parkeringsplass
ÅDT 30, Lett trafikk, T4 og bæreevnegruppe 6, frostfri dybde er 1,43 med T1, udrenert material
1:10

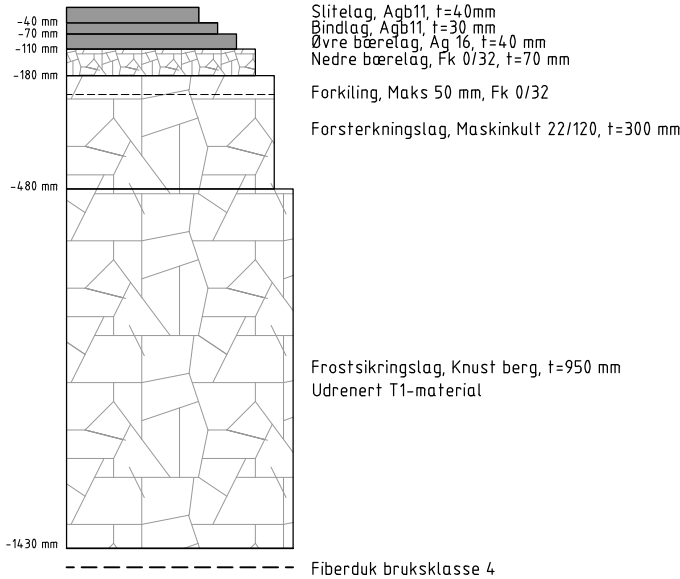

Overbygning GS-vei og sykkelparkering
T4 og bæreevnegruppe 6, frostfri dybde er 1,43 med T1, udrenert material
1:10

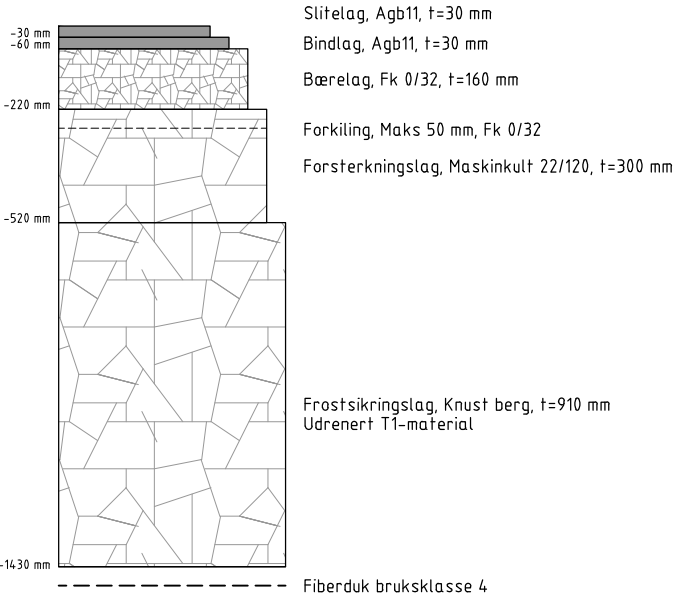

- Merknader:**
- 1 Det skal brukes Knust asfalt, AK på skulder mot sidereng
 - Se notat "10265138-01-RIVA-NOT-01" og tegn. "0001" for utforming av regnbed
 - Se 001 for beplantning, koter og utforming av regnbed
 - Bakstøp kantstein må tilpasses lysmastfundament
 - Eventuelt topplag av organiske masser / vegetasjonsdekke må fjernes under vegareal. Det henvises til "10265138-01-RIM-NOT-001 Notat for kartlegging av naturverdier og fremmede arter" for kartlegging og tiltak
 - Overbygningene må brukes iht faktiske grunnforhold, avdekket på byggeplassen.
 - Ved bruk av T2-material i frostsikring kan tykkelse på overbygning reduseres til 1,34
 - Materialer i overbygning inkl. frostsikring skal tilfredsstille krav i SVV N200. Oppfyllingsmasser skal også ha tilstrekkelig kvalitet og bæreevne
 - Utgraving for vegetasjonsdekke med 1 m dybde kan ha opptil 1:1 i helning ved behov for å unngå graving i hensynssonen. Forutsetter faste masser

Tegnforklaring		Rev.		Beskrivelse		Dato		Tegn.		Kontr.		Skrift	
Eksisterende													
Nytt													
Terrengnivå													
Vegetasjonsdekke													
Nytt. terreng													

Sarpborg kommune		Innfartsparkering Sandbakken		Som angitt	
OVERBYGNING OG NORMALPROFIL		Konkurransegrunnlag		NTM11	
Multiconsult		10265138-01		F001	
www.multiconsult.no		10265138-01		F001	