


PRINSIPPSNITT: ÅPEN GRØFT MED EROSJONSIKRING

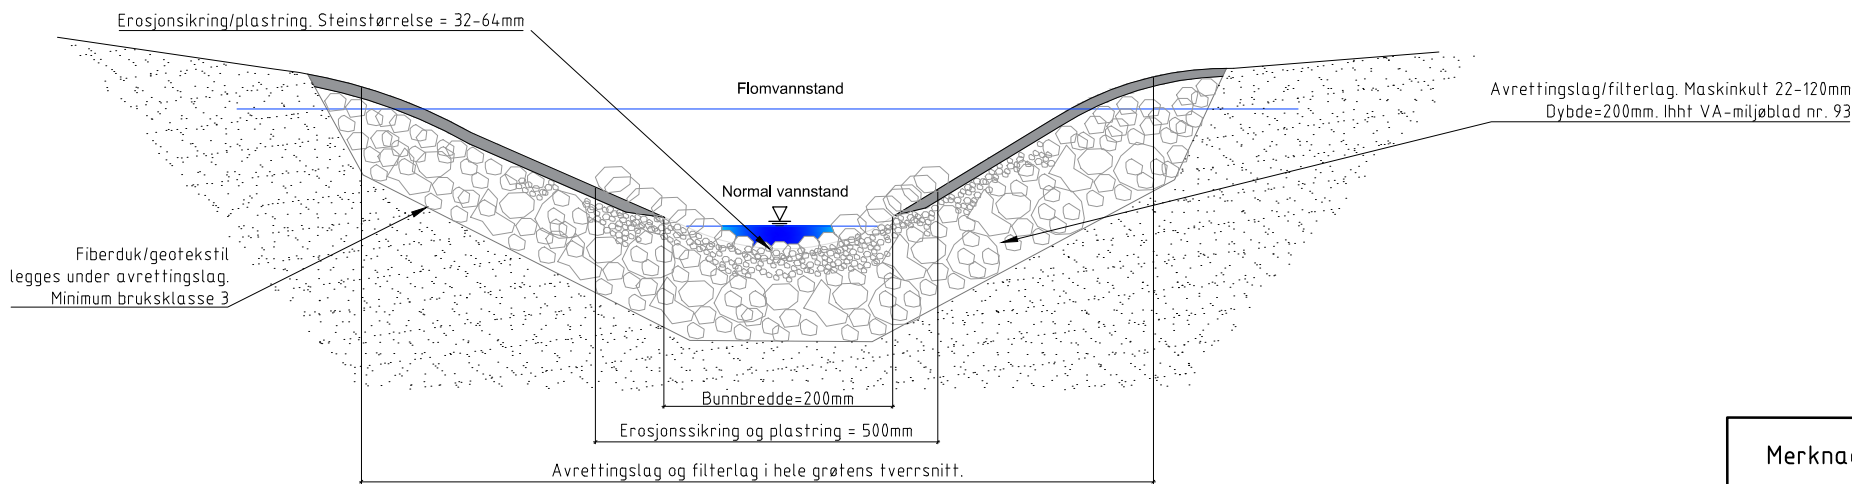

Merknader

Eksisterende ledningsanlegg har kun veiledende beliggenhet, og må avdekkes ved forsiktig graving. Påkoblinger på eksisterende nett må derfor avdekkes som en del av de forberedende arbeider dersom ikke annet er spesifikt avtalt.

Utførelse ihht. VA-miljøblad nr.93

Henvisninger

For plantegning, se tegn. GH001
For plan- og profiltegning, se tegn. GH101

Rev.	Beskrivelse	Dato	Tegn.	Kontr.	Godkj.	Fag	Format		
						RIVA	A1		
Sarpsborg kommune						Dato	19.06.2026		
Innfartsparkering Sandbakken						Målestokk	1:20		
Prinsipp tegning						Koordinatsystem	NTM11		
Flomgrøft med erosjonssikring						Referansesystem	NN2000		
Multiconsult		Status	Konstr./Tegnet	Kontrollert	Godkjent				
www.multiconsult.no		Konkurransegrunnlag	MARKUS	ABDR	kristis				
		Opprager	Tegningsnr.		Rev.				
		10265138-01	GH301		00				