

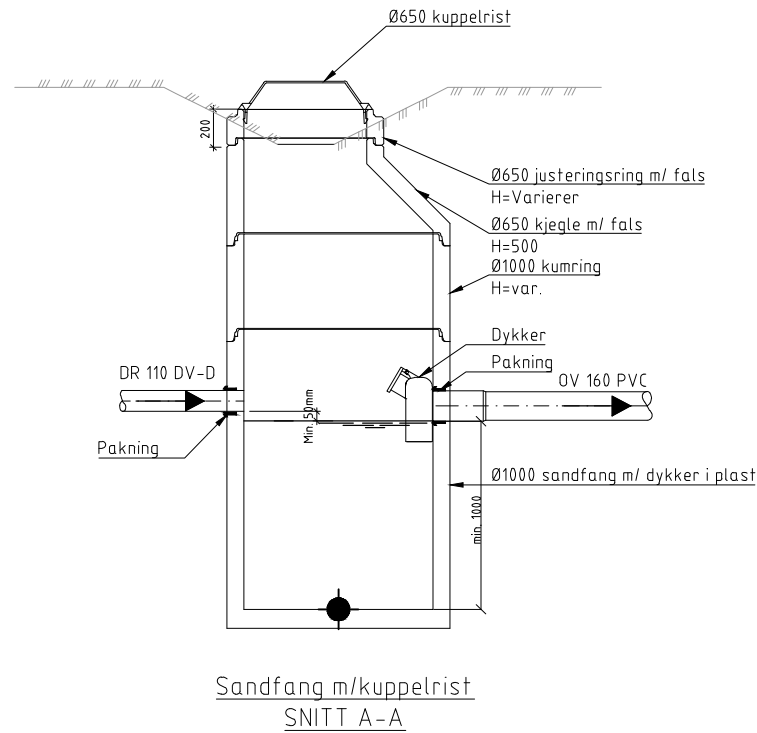
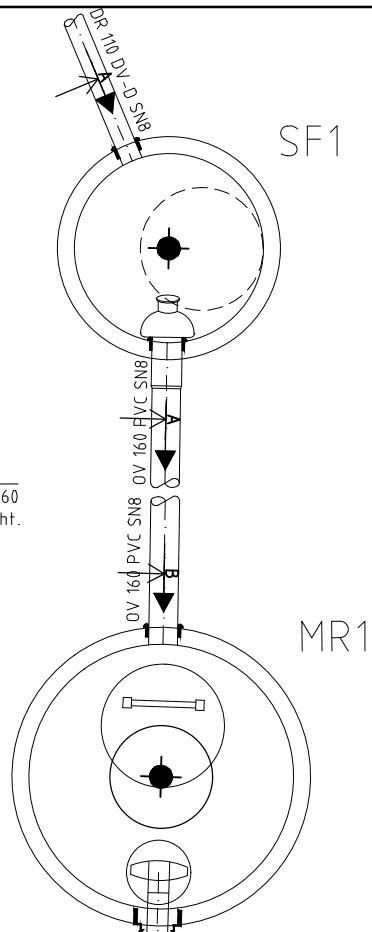


0:1026510265138-01-03 - ARBEDSDOKUMENT 131 - tegninger - dsk\lay_GH_401-xxx.dwg - Layout: GH401

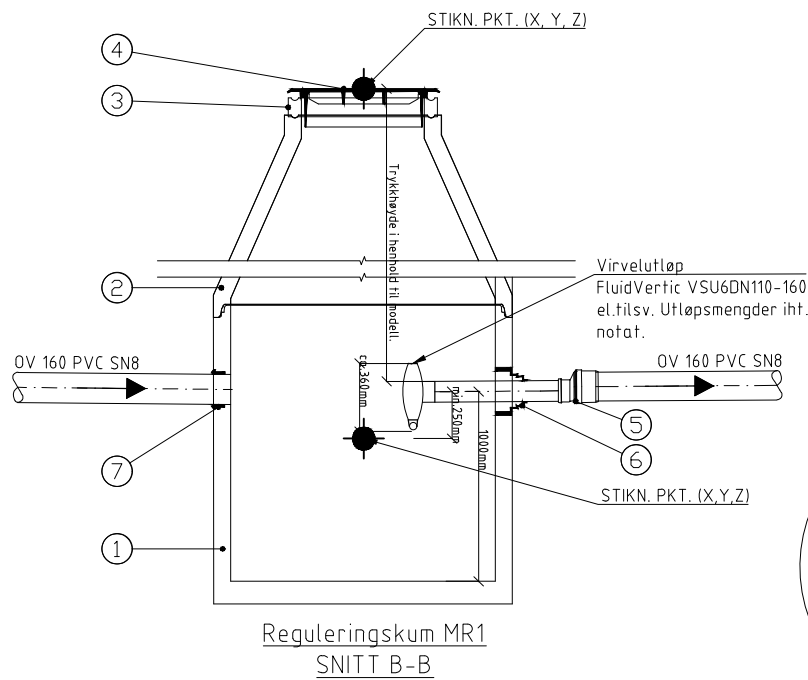

POS-LIST:01					
Pos	Beskrivelse	Dimensjon Ø	Antall	Anmerkning	Mat.
1	Kumring	650	1	H= 500 mm	BTG
2	Kum med kråkefot og 400 stigerør el. likeverdig	400 / 160	1	-	PVC
3	Langbend	160	1	11°	PVC
4	Muffe for tilkobling til eksisterende	400	2	-	PP
5	Ters	160	1	-	PP

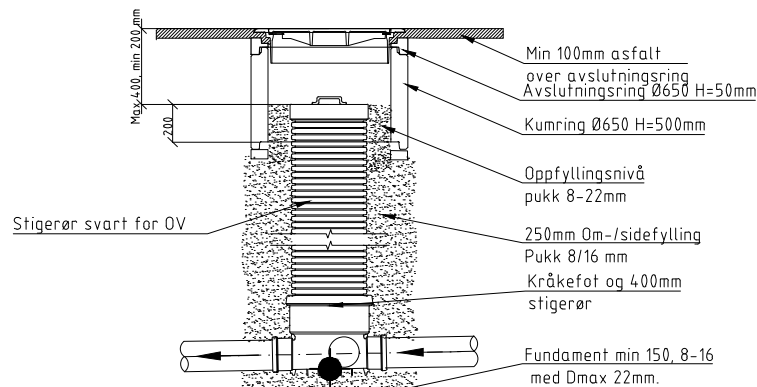

Overvannskum 01
Snitt C-C

POS-LIST:Reguleringskum MR1					
Pos	Beskrivelse	Dimensjon Ø	Antall	Anmerkning	Mat.
1	Kumring med bunn og utsparinger for utløp/innløp	1200	1	H=1580mm	BTG
2	Kjegle sentrisk	1200	1	H=varierer	BTG
3	Justeringsring	650	1	H=50 - 200mm	BTG
4	Flytende ramme UFNS 1990 SJK med kontrollåpning i rammeskjørt el. likeverdig. Kjørestærkt kumløkk med påstøpt omsluttende gummipakning. Kumløkk med tette spetthull, NST 1992 el. likeverdig. Spetthull plugges med neoprenplugg. Kumløkk skal ha påstøpte bokstaver for merking av type kum. Overvannskummer merkes med O.	650	1	H=50 mm - 150 mm	SJK
5	Dimensjonsovergang	110 - 160	1	-	PVC
6	Kjerneboringspakning F911 el. likeverdi	110	1	-	PP
7	Kjerneboringspakning F910 el. likeverdi	160	1	-	PP

Merknader

Eksisterende ledningsanlegg har kun veiledende beliggenhet, og må avdekkes ved forsiktig graving. Påkoblinger på eksisterende nett må derfor avdekkes som en del av de forberedende arbeider dersom ikke annet er spesifikt avtalt.

Henvisninger

For plantegning, se tegn. GH001
For plan- og profiltegning, se tegn. GH101

Tegnforklaring

● Stikningspunkt

Rev	Beskrivelse	Dato	Tegn.	Kont.	Godkj.
Sarpsborg kommune Innfartsparkering Sandbakken			Fag RIVA	Kont. A1	Godkj. 19.06.2026
Kumdetaljer 01, MR1, SF1			Målestokk 1:20	Koordinatsystem NTM11	Hevdesystem NN2000
Multiconsult			Status Konkurransegrunnlag	Konstr./Tegnet MARKUS	Kontrollert ABDR
www.multiconsult.no			Oppdragsnr. 10265138-01	Tegningsnr. GH401	Godkjent kristis
					Rev. 00