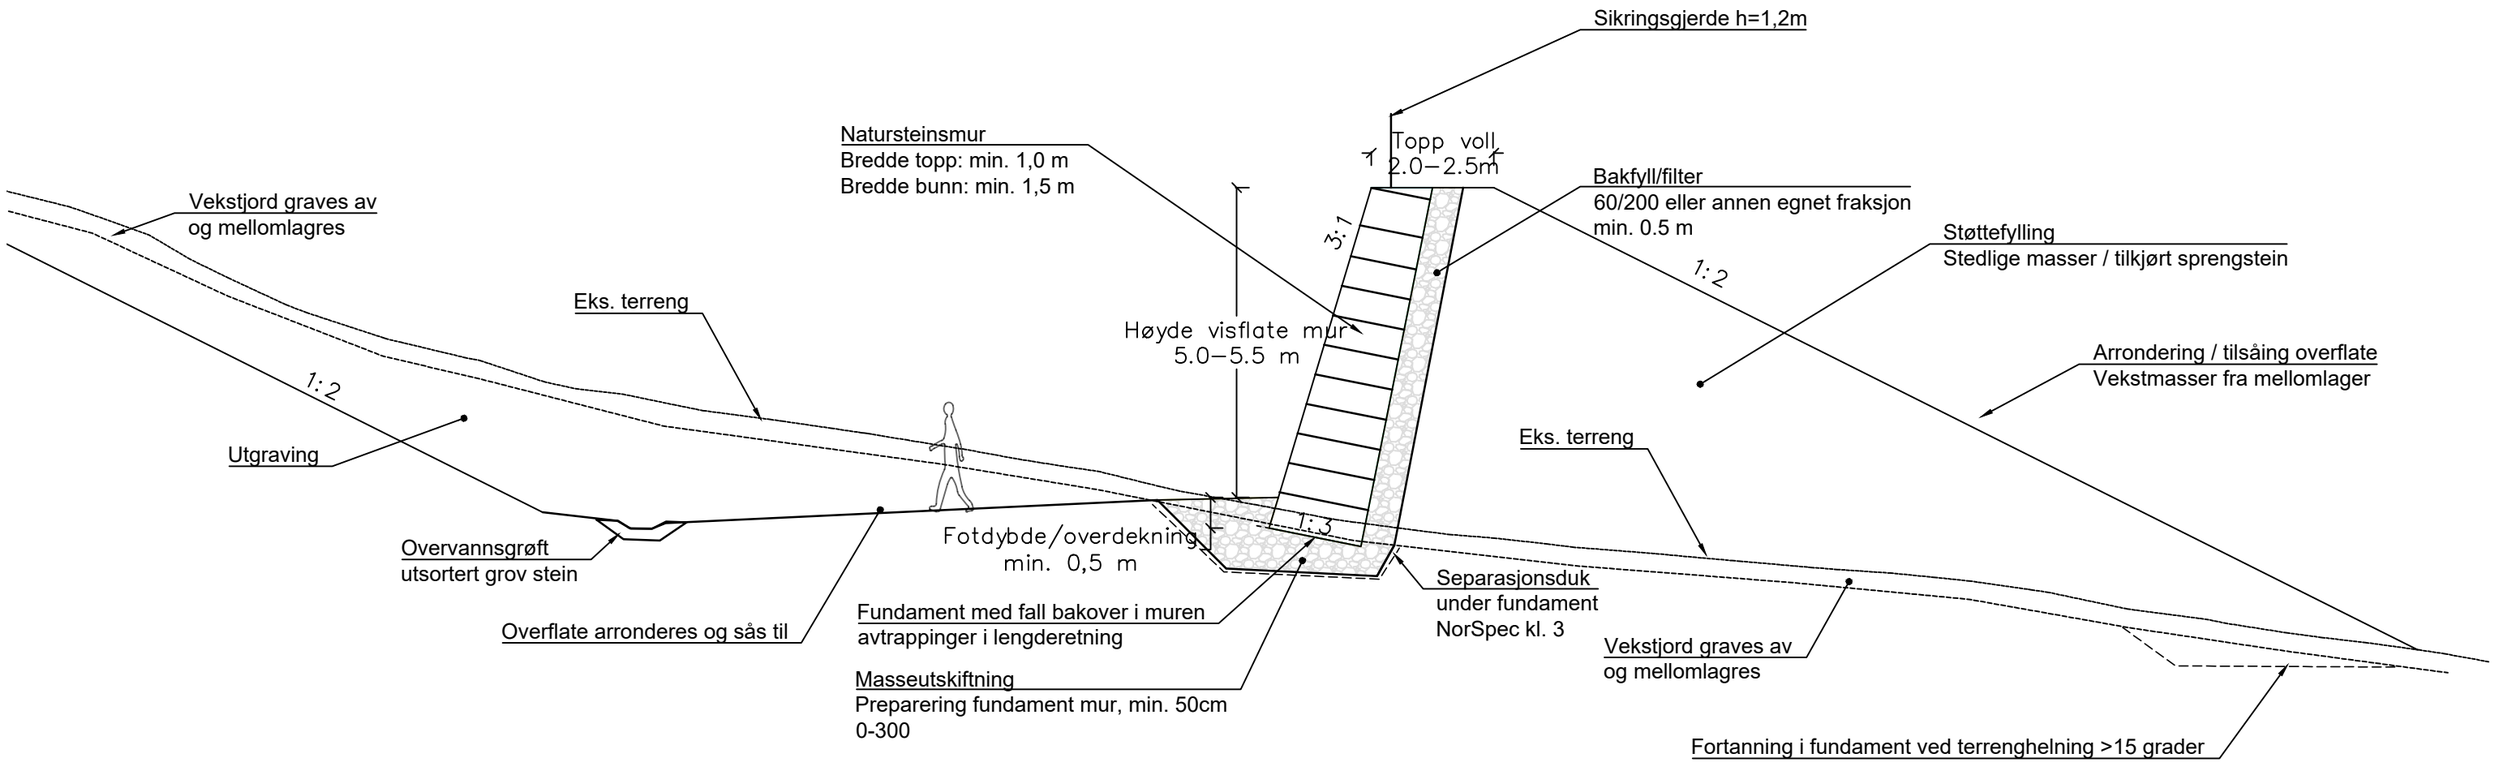

Normalprofil voll og utgraving, snitt 1:100 (A3)

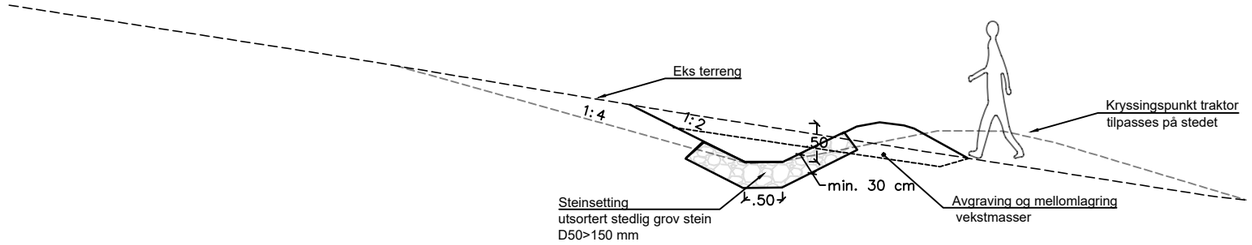

Prinsippsnitt overvannsgrøft nedenfor voll, 1:50 (A3)

Forklaring:

Normalprofil skredvoll og overvannsgrøft.

Høyde mur over terreng:
Pel 0–8 m: var
Pel 8–62 m: 5,0 m
Pel 62–96 m: 5,5 m
Pel 96–108 m var

Ref. pelenummerering og snitt i tegning 104.

Bestemmelser:

Se bestemmelser gitt i teknisk arbeidsbeskrivelse,
og tilhørende krav til aktuelle poster i postgrunnlaget i NS3420

Henvisninger:

Situasjons– /landskapsplan	se tegn. 101
Rigg– og anleggsplan	se tegn. 102
Tverrprofiler	se tegn. 104
Geoteknisk rapport	se 50752–03–R
Geoteknisk datarapport	se 50752–02–R

Rev.	Revisjonen gjelder	Dato	Tegnet	Kontr.

Skredvoll Klyvsetvegen 9+15

Normalprofil skredvoll

Snitt

Anbudstegning

Målestokk	Dato	07.05.2026
1:100	Tegnet	LSE
1:50	Kontr.	HSN

Prosjekt nr.	Tegning nr.	Rev.
25407	103	-

SKRED AS