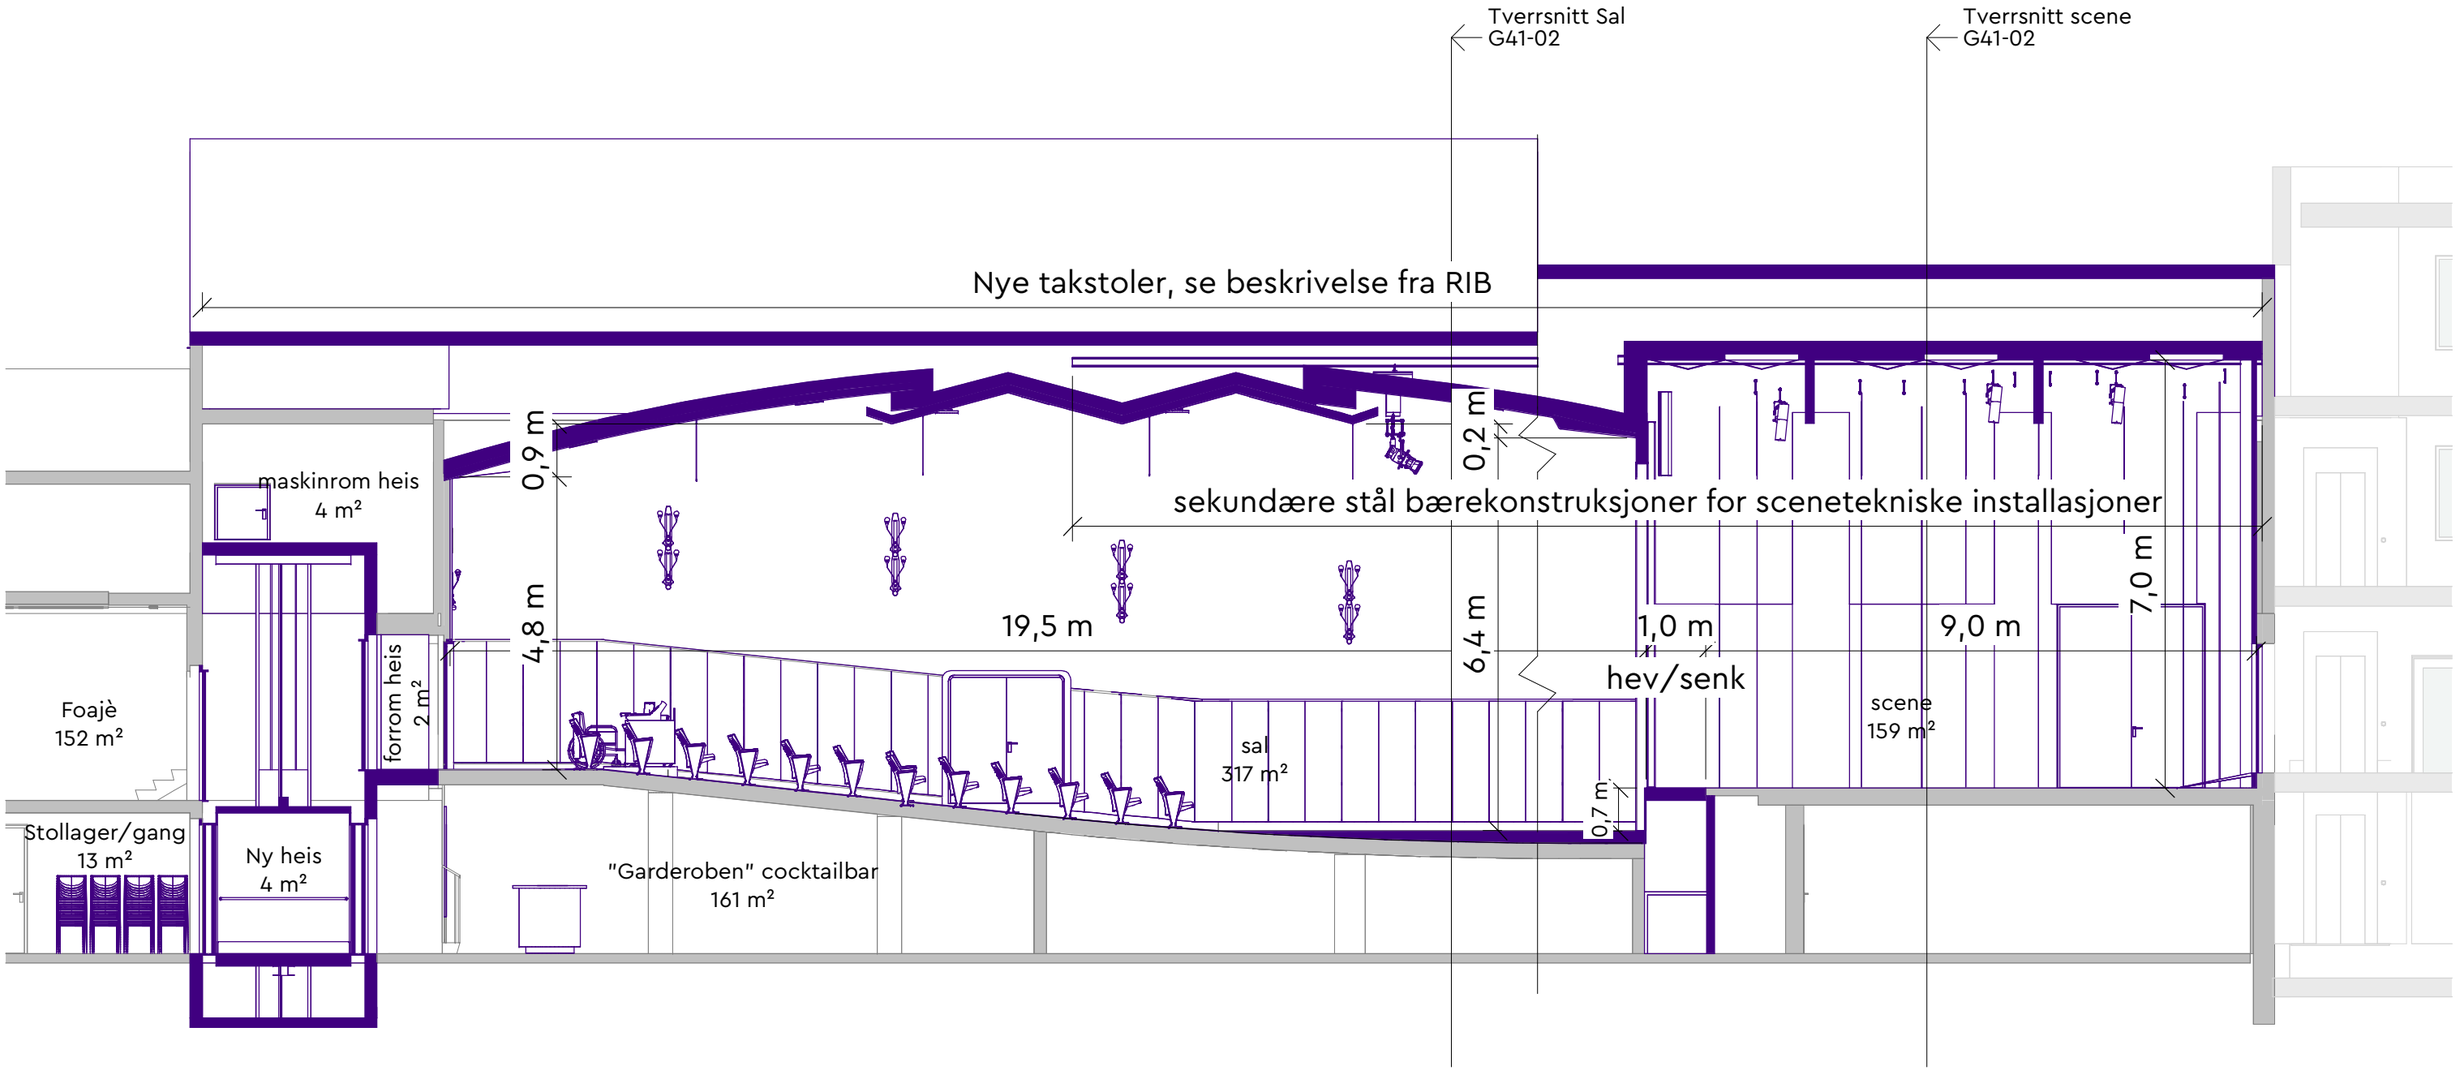

Nye element/konstruksjon

Eksisterende element/konstruksjon

BRUKET arkitektur
936 47 900 | bruket.no

REV	DATO	REVISJONEN GJELDER	TGN	KNT
5	2026-05-11	Detaljering anbodsteikningar	SR	MM
4	2026-02-25	Målsetting	SR	MM
3	2025-10-17	Anbodsteikning	SR	MM
2	2025-10-01	Revisjon	SR	MM
1	2025-07-14	Justeringer	SR	MM

TEGNINGSNR	TEGNINGSNAVN			
G41-01	**Langsnitt sal og scene**			
PROSJEKTNR	PROSJEKT			
2504	Gamlekinoen			
SKALA	TGN/KNT	DATO	REV DATO	REV
1:100/A3	SR/MM	2025-07-04	2026-05-11	**5**