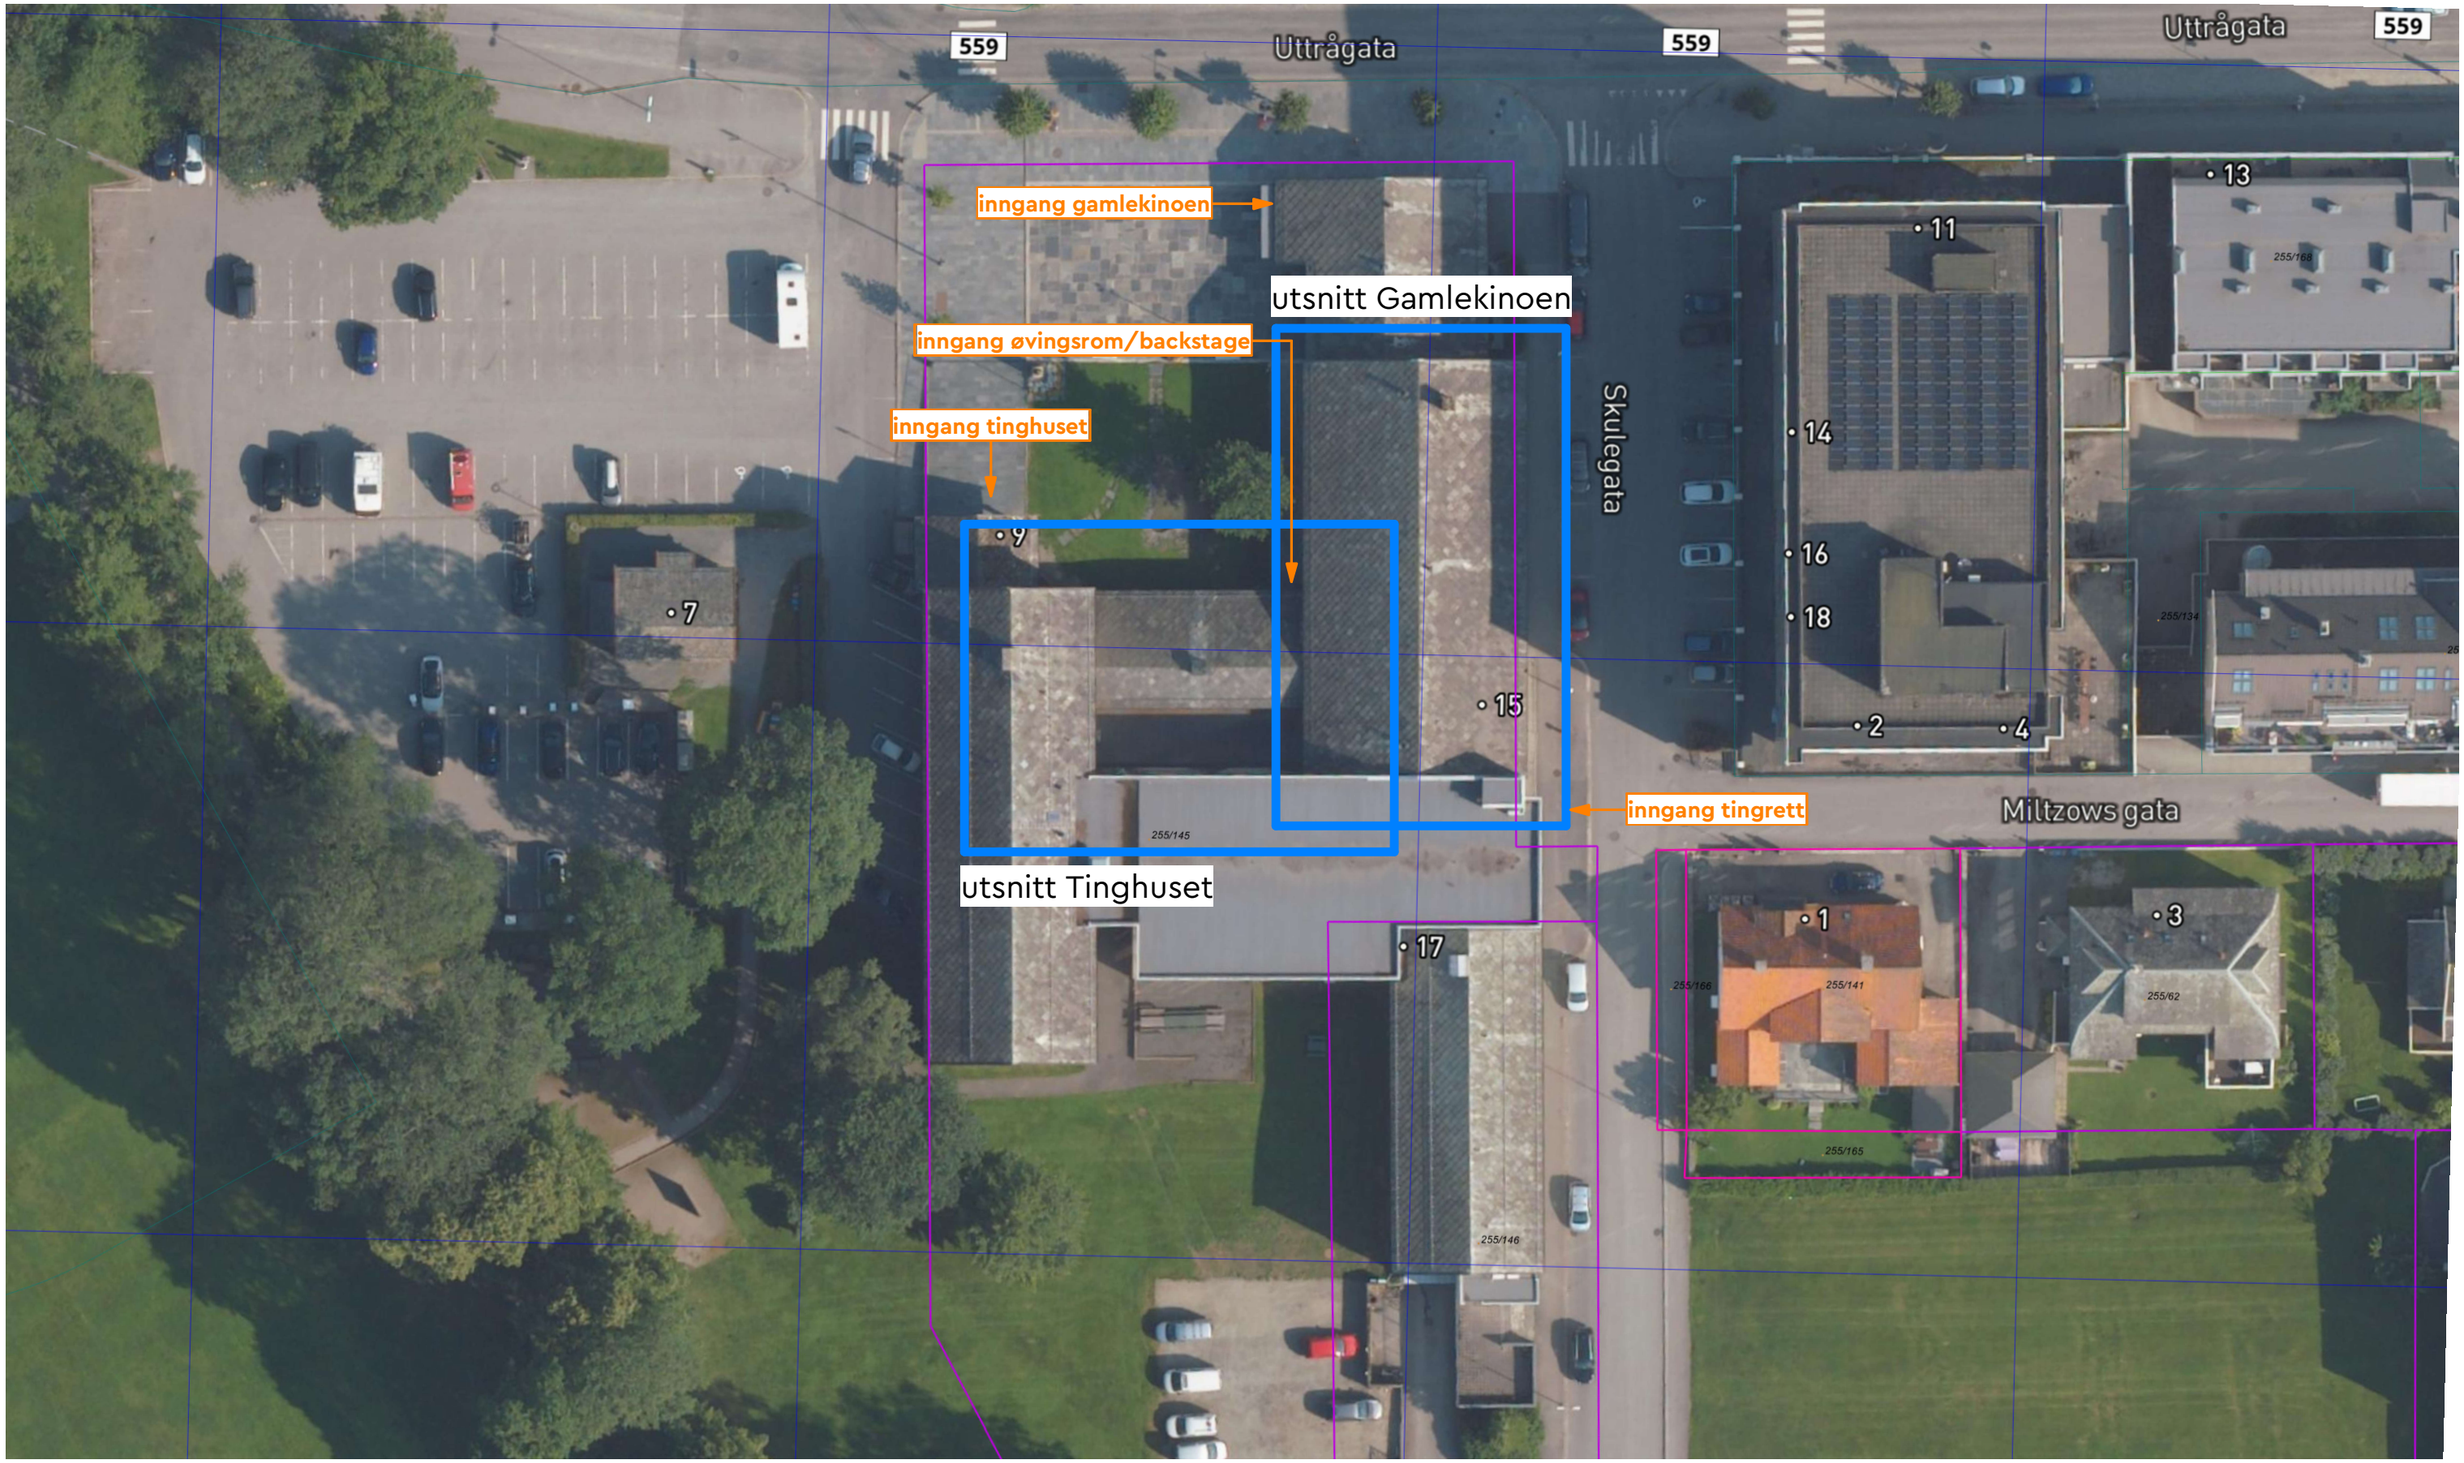

BRUKET arkitektur

| 936 47 900 | bruket.no |

TEGNINGSNR	TEGNINGSNAVN			
11-01	**Situasjonsplan**			
PROSJEKTNR	PROSJEKT			
2504	Gamlekinoen			
SKALA	TGN/KNT	DATO	REV DATO	REV
1:500/A3	SR/MM	2025-10-17	2025-10-17	**1**