

Nye Aker

Bilag E7 - Kontrollområder fagentrepriser - Innvendige arbeider

09.03.2026



Forklaring

- Illustrasjonene i dette dokumentet er av orienterende art, og skillelinjer må anses som omtrentlige.
- Sjakter/trapper og andre mindre arealer under 199 m² er tatt ut for å forenkle visningen
- Arealet er vist i bokser under kontrollområdebenevnelsen
- Arealer med rød ytre markeringslinje er medtatt i tømrerentreprise #1, 2421. Arealer uten markering i planene opp til 03M er medtatt i tømrerentreprise #2, 2422, mens arealer over plan 03M er medtatt i tømrerentreprise #3, 2423.

Eksempel:




Kontrollområdet i eksemplet her heter «D102.008» og arealet er på 819m².


Arealoversikt - tabellform

Reference	Area	Reference	Area	Reference	Area	Reference	Area
D514.001	884.57	D103.001	862.13	D513.002	853.3	D1U1.008	752.48
D514.002	932.19	D103.V01	449.29	D513.001	777.74	D1U1.009	1153.19
D601.001	865.89	D103.002	1177.32	D513.002	855.55	D2U1.005	736.54
D601.002	787.47	D203.001	731.07	D603.V01	887.98	D601.001	860.92
D601.003	747.4	D103.003	782.01	D603.V02	642.55	D601.002	633.32
D101.001	823.15	D103.004	605.43	D103.V03	1078.71	D1U2.V01	793.45
D101.002	738.96	D203.004	778.44	D203.V01	524.76	D1U2.001	1028.93
D101.003	559.92	D203.002	532.94	D203.V02	360.96	D600.T01	254.69
D101.004	614.1	D203.003	722.83	D303.V01	548.87	D1U2.002	793.5
D101.007	840.63	D404.202	887.67	D203.V04	709.41	D600.T01	230.2
D101.008	965.33	D404.001	945.59	D203.V05	666.32	D2U2.V07	502.74
D101.005	980.83	D504.001	1036.01	D203M.V04	362.52	D1U2.K04	221.03
D101.006	1037.1	D504.002	881.36	D203m.V05	383.9	D1U2.V05	517.26
D101.009	621.57	D404.202	882.93	D203m.V06	446.73	D1U2.V04	690.72
D201.006	716.11	D404.001	889.56	D103m.V05	622.46	D600.T01	203.55
D201.005	949.37	D504.001	989.95	D203m.V03	526.93	D600.T01	205.62
D201.002	1026.4	D504.002	834.66	D203M.V02	525.89	D301.V01	562.24
D201.001	658.1	D404.202	889.53	D203M.V01	516.76	D303.V01	548.87
D201.003	857.78	D404.001	892.8	D103M.V03	1081.79	D103.V04	1077.72
D201.004	1088.92	D504.001	972.33	D103M.V02	611.15	D103.V05	1084.49
D601.001	866.68	D504.002	840.55	D103M.V01	494.06	D1U2.K06	539.79
D601.002	783.23	D504.001	965.26	D603M.V01	810.09	D1U2.003*	1368.88
D601.003	611.49	D504.002	843.84	D103M.V04	538.34	D103.007	830.65
D101.001	903.39	D404.202	889.58	D103M.001	509.54		
D101.002	609.7	D404.001	892.06	D411.V02	915.95		
D101.003	526.54	D504.001	970.76	D411.V01	1049.71		
D101.004	778.51	D504.002	842.64	D601.001	890.08		
D101.005	996.05	D404.202	891.56	D601.002	764.92		
D202.002	910.97	D404.001	894.67	D601.003	564.47		
D202.001	665.69	D504.001	965.24	D101.001	843.82		
D302.001	556.62	D504.002	845.3	D101.004	577.75		
D201.004	1010.31	D404.202	883.4	D101.002	647		
D202.005	948.08	D404.001	890.64	D1U1.003	937.48		
D102.008	819.59	D504.001	976.47	D1U1.005	580.54		
D102.009	590.67	D504.002	845.88	D2U1.002	753.34		
D102.006	1132.68	D404.202	889.15	D2U1.004	837.89		
D202.003	924.95	D404.001	893.64	D2U1.001	511.73		
D202.006	687.34	D513.001	774.09	D2U1.003	483.71		
D603.001	772.27	D513.002	856	D1U1.006	718.11		
		D513.001	776.36	D1U1.007	957.09		


Plan U2

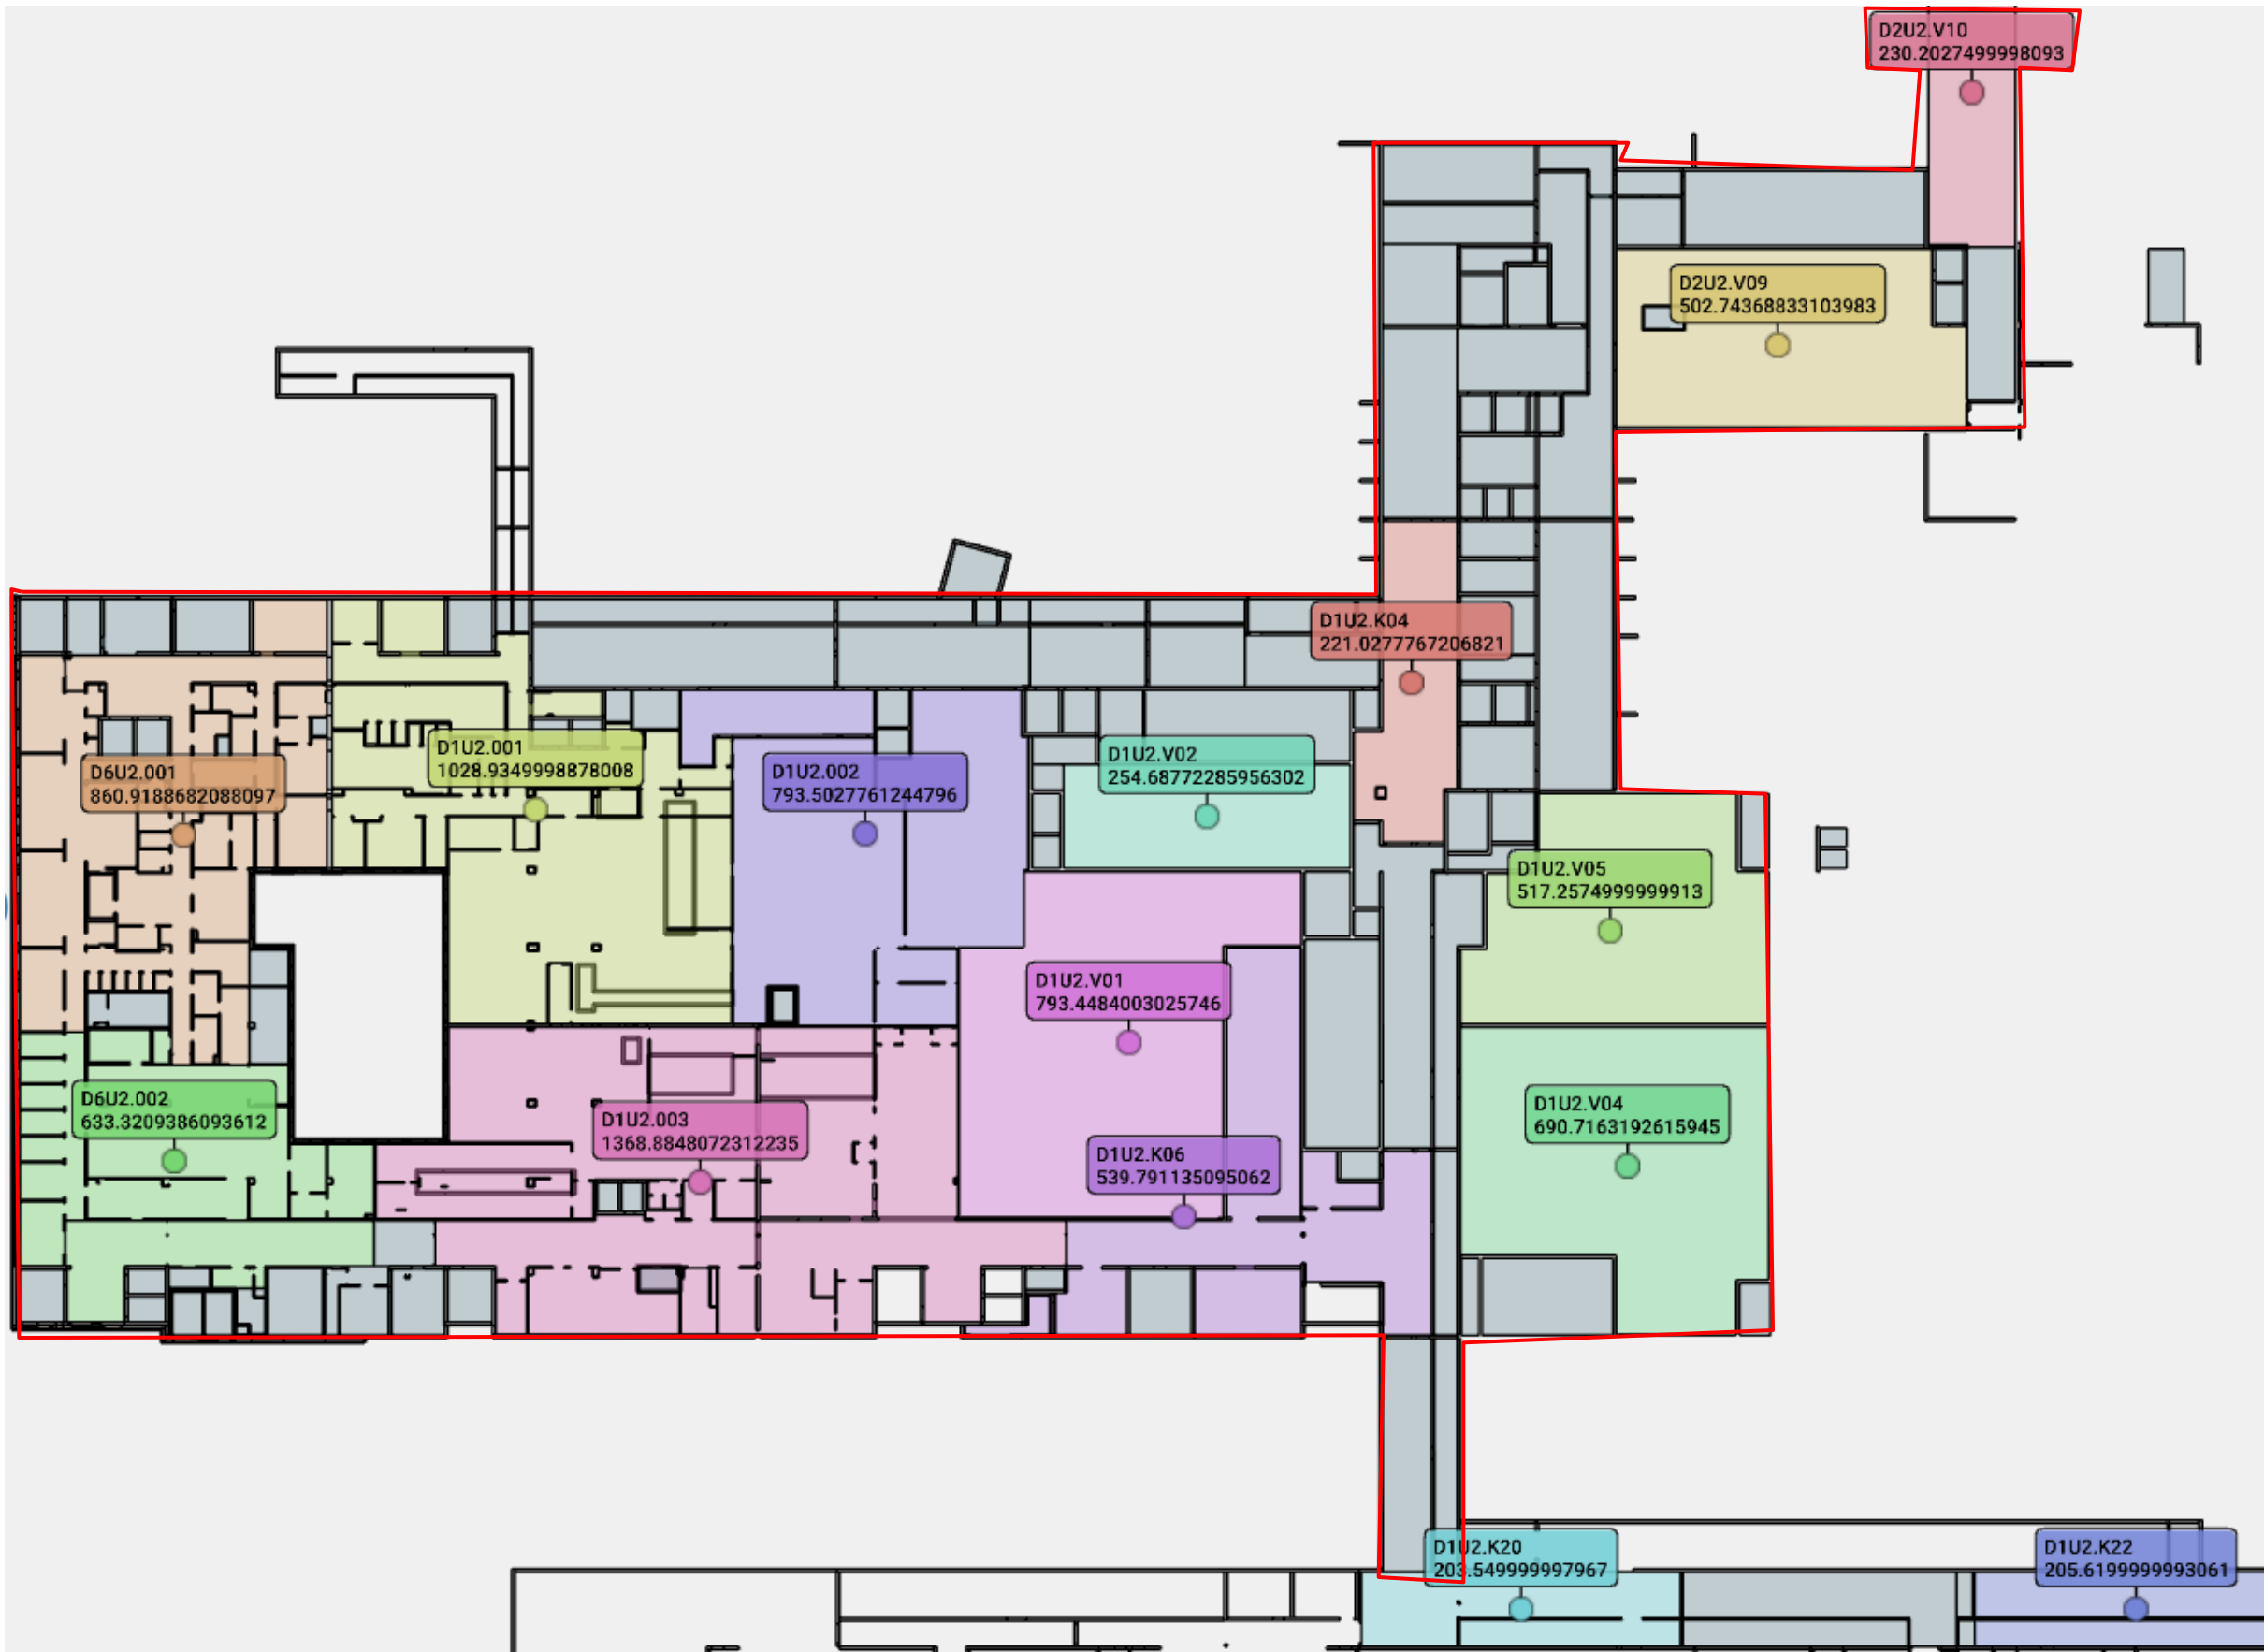


Plan U1

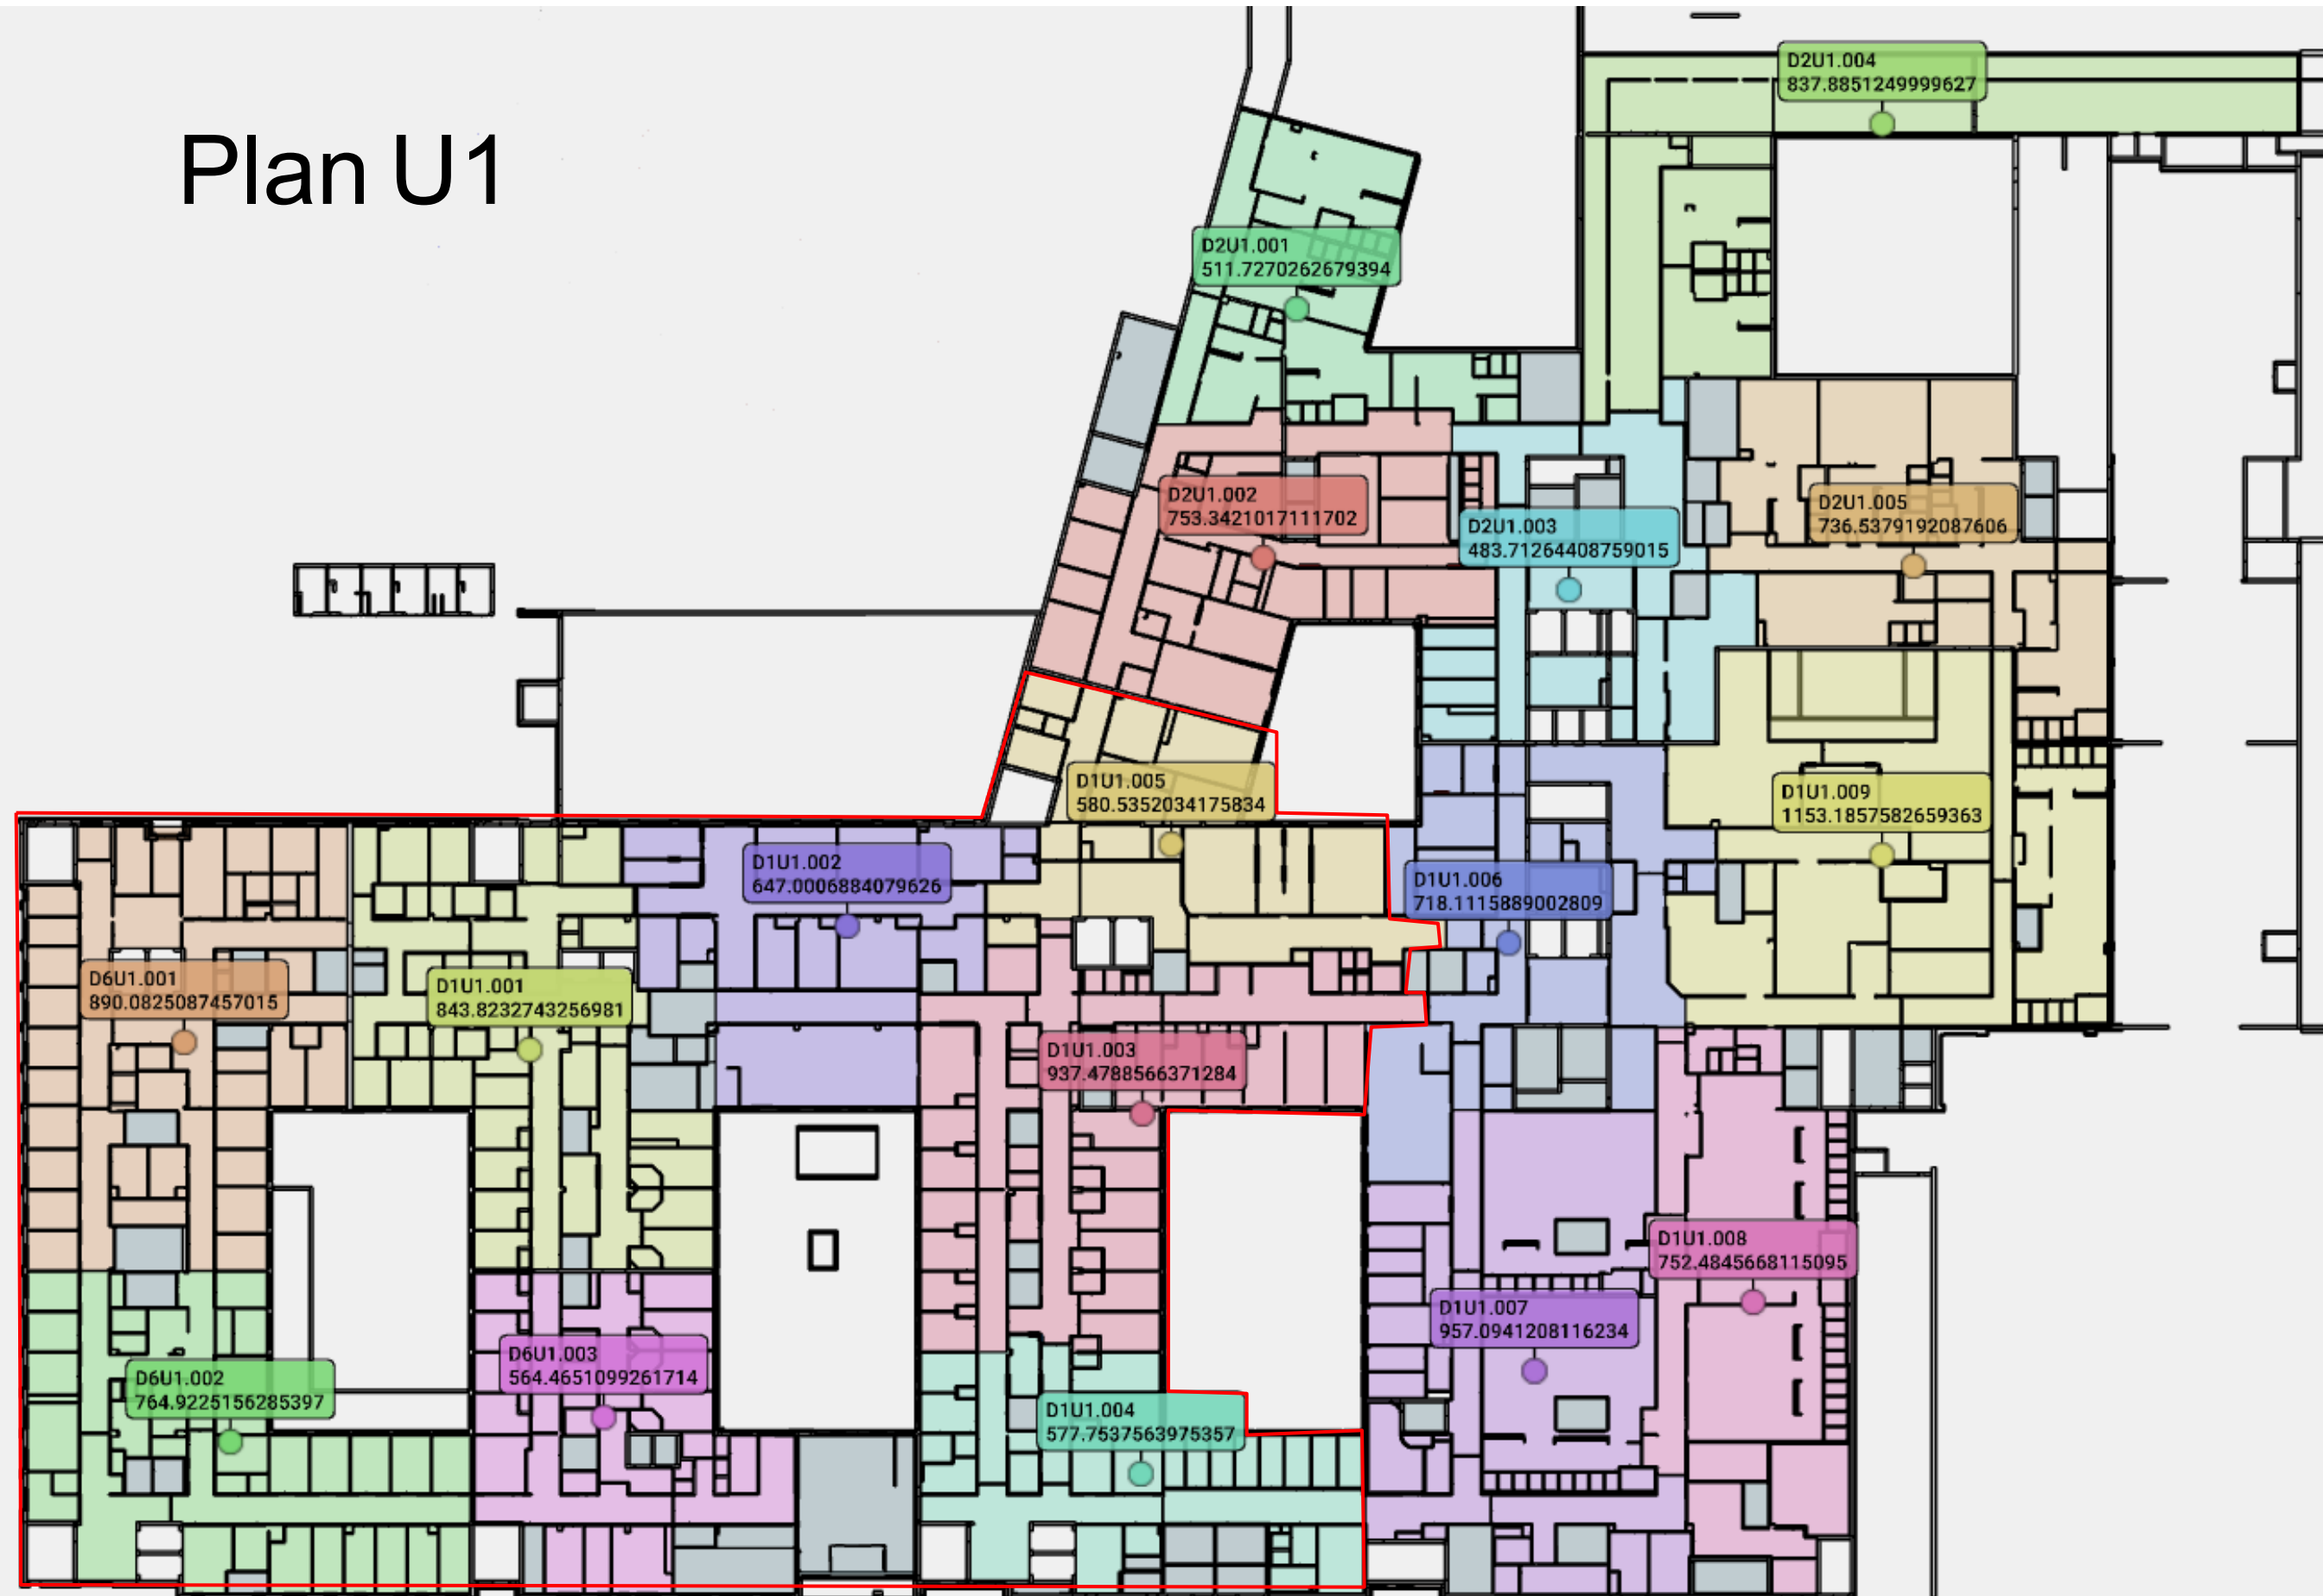


Plan 1

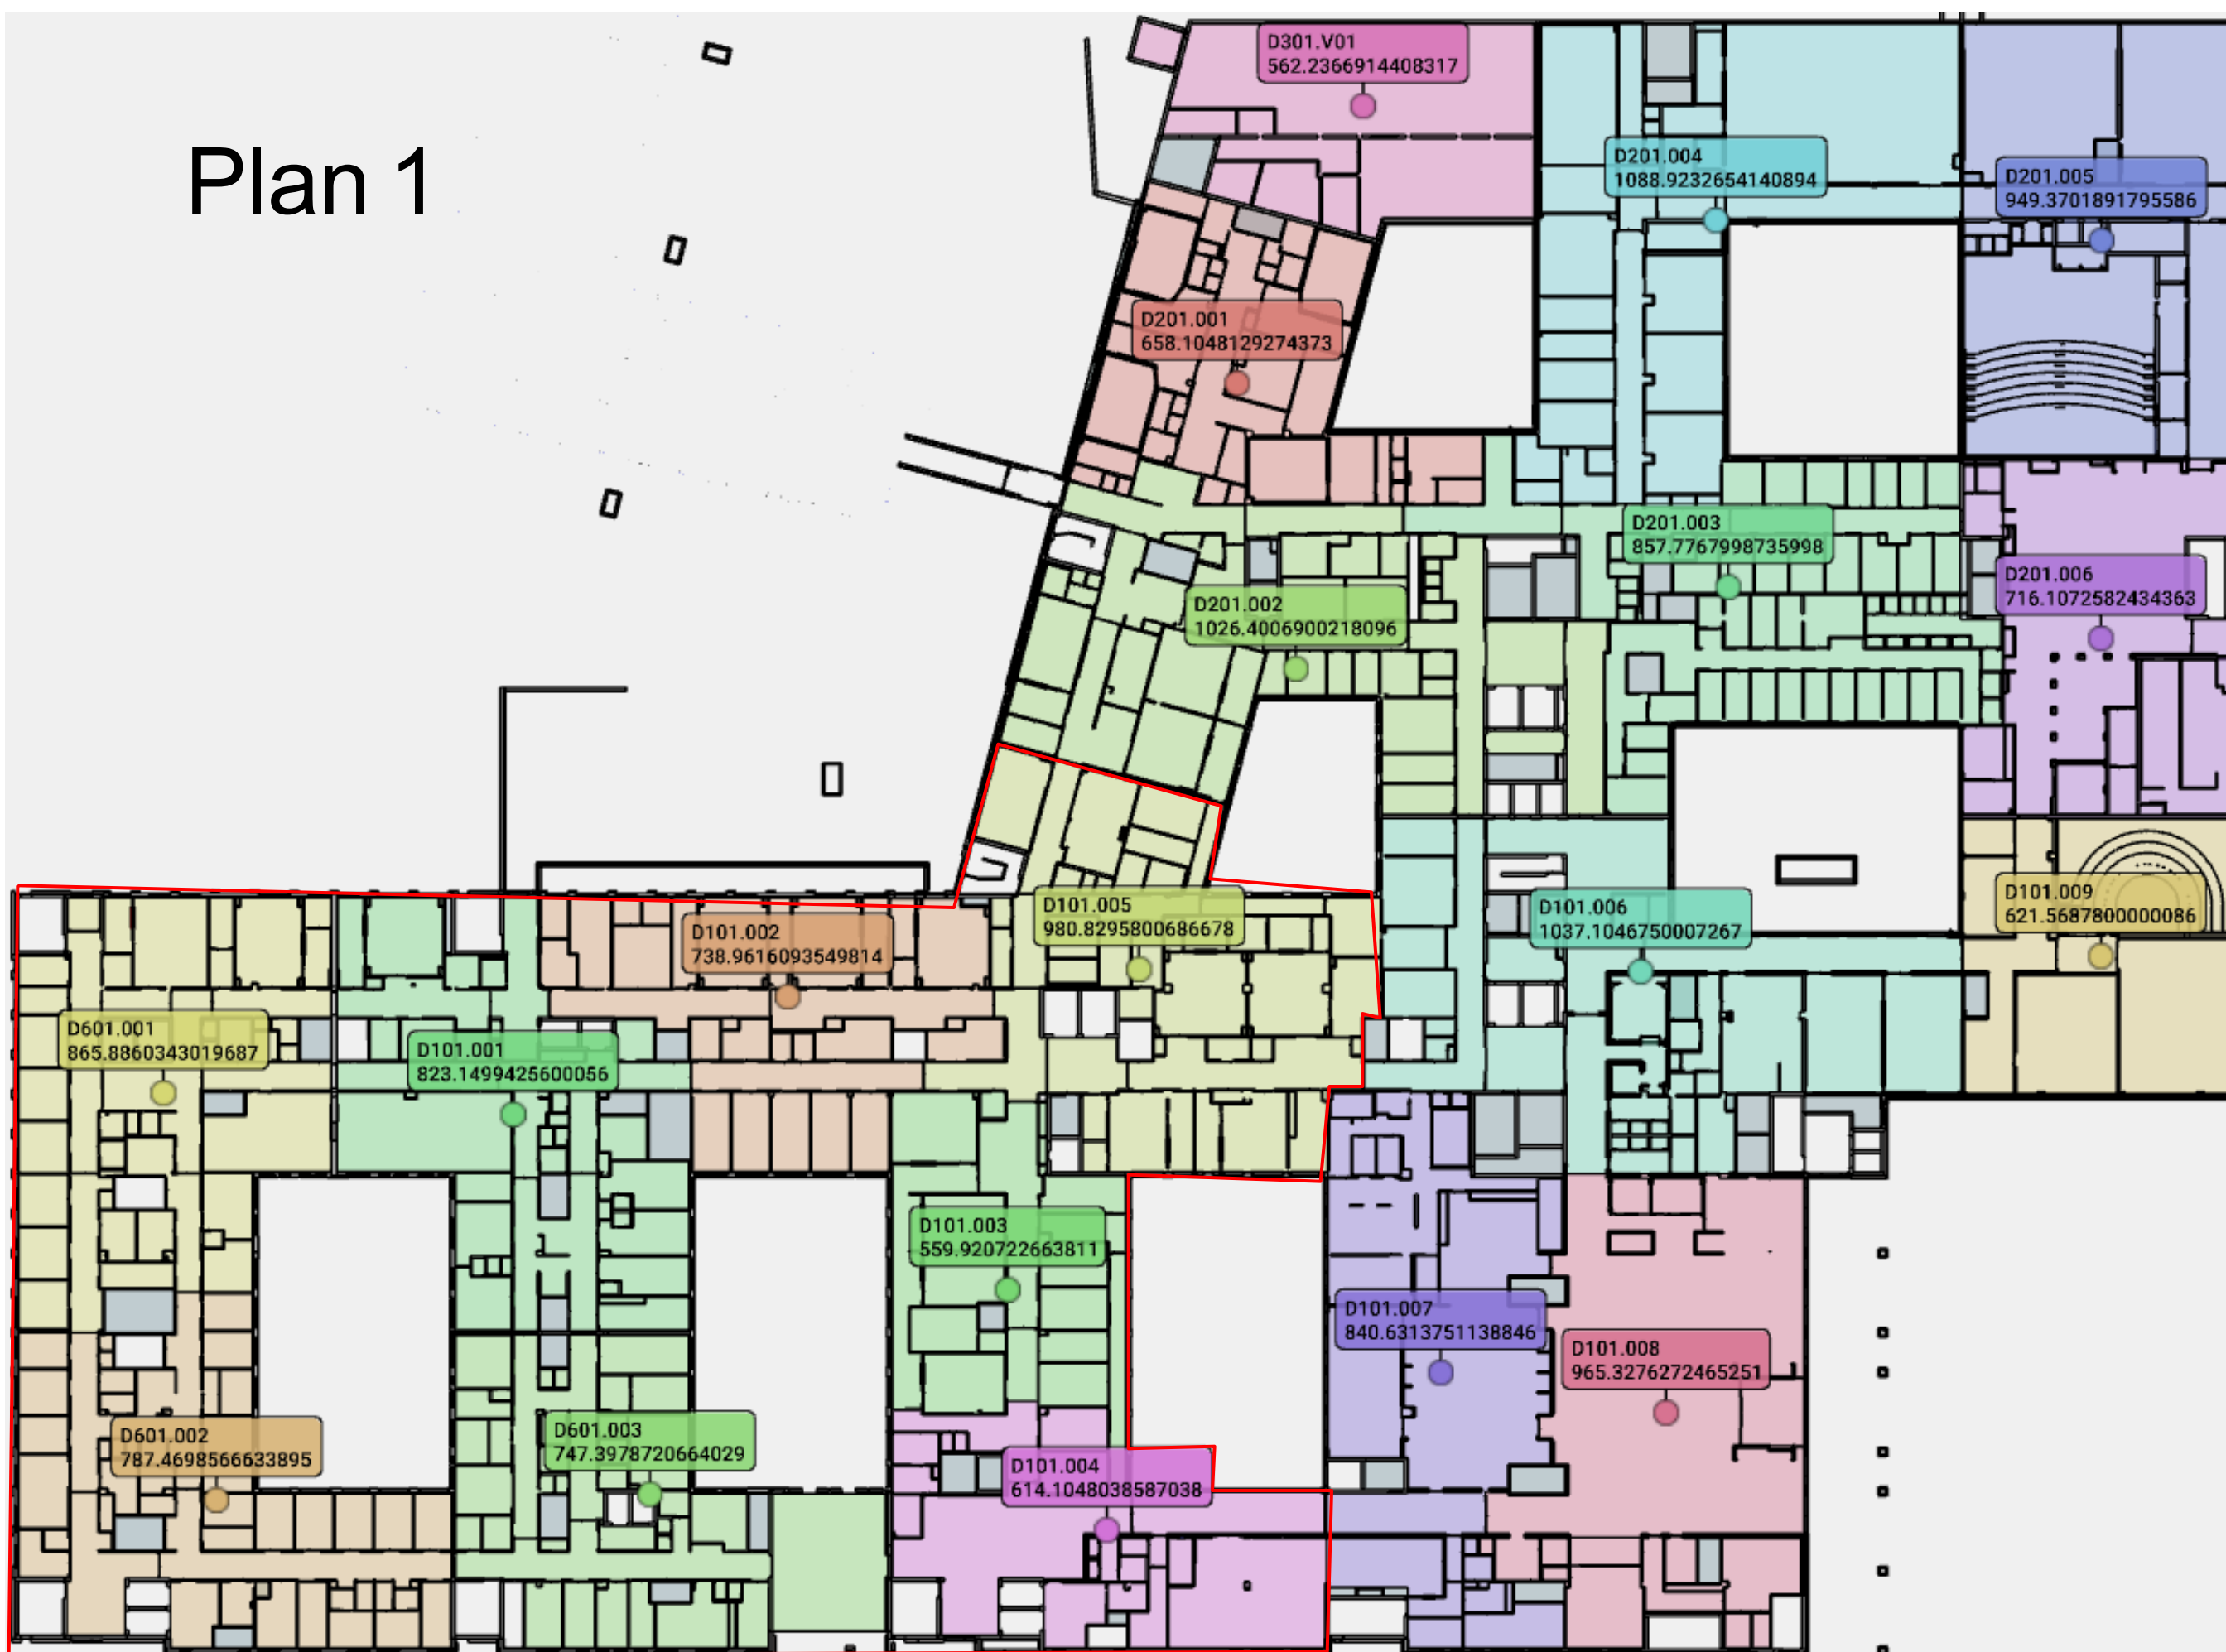

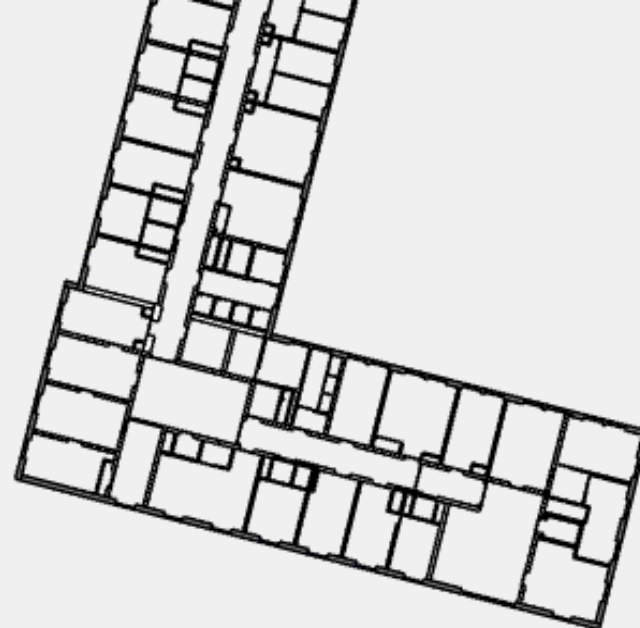

Plan 2

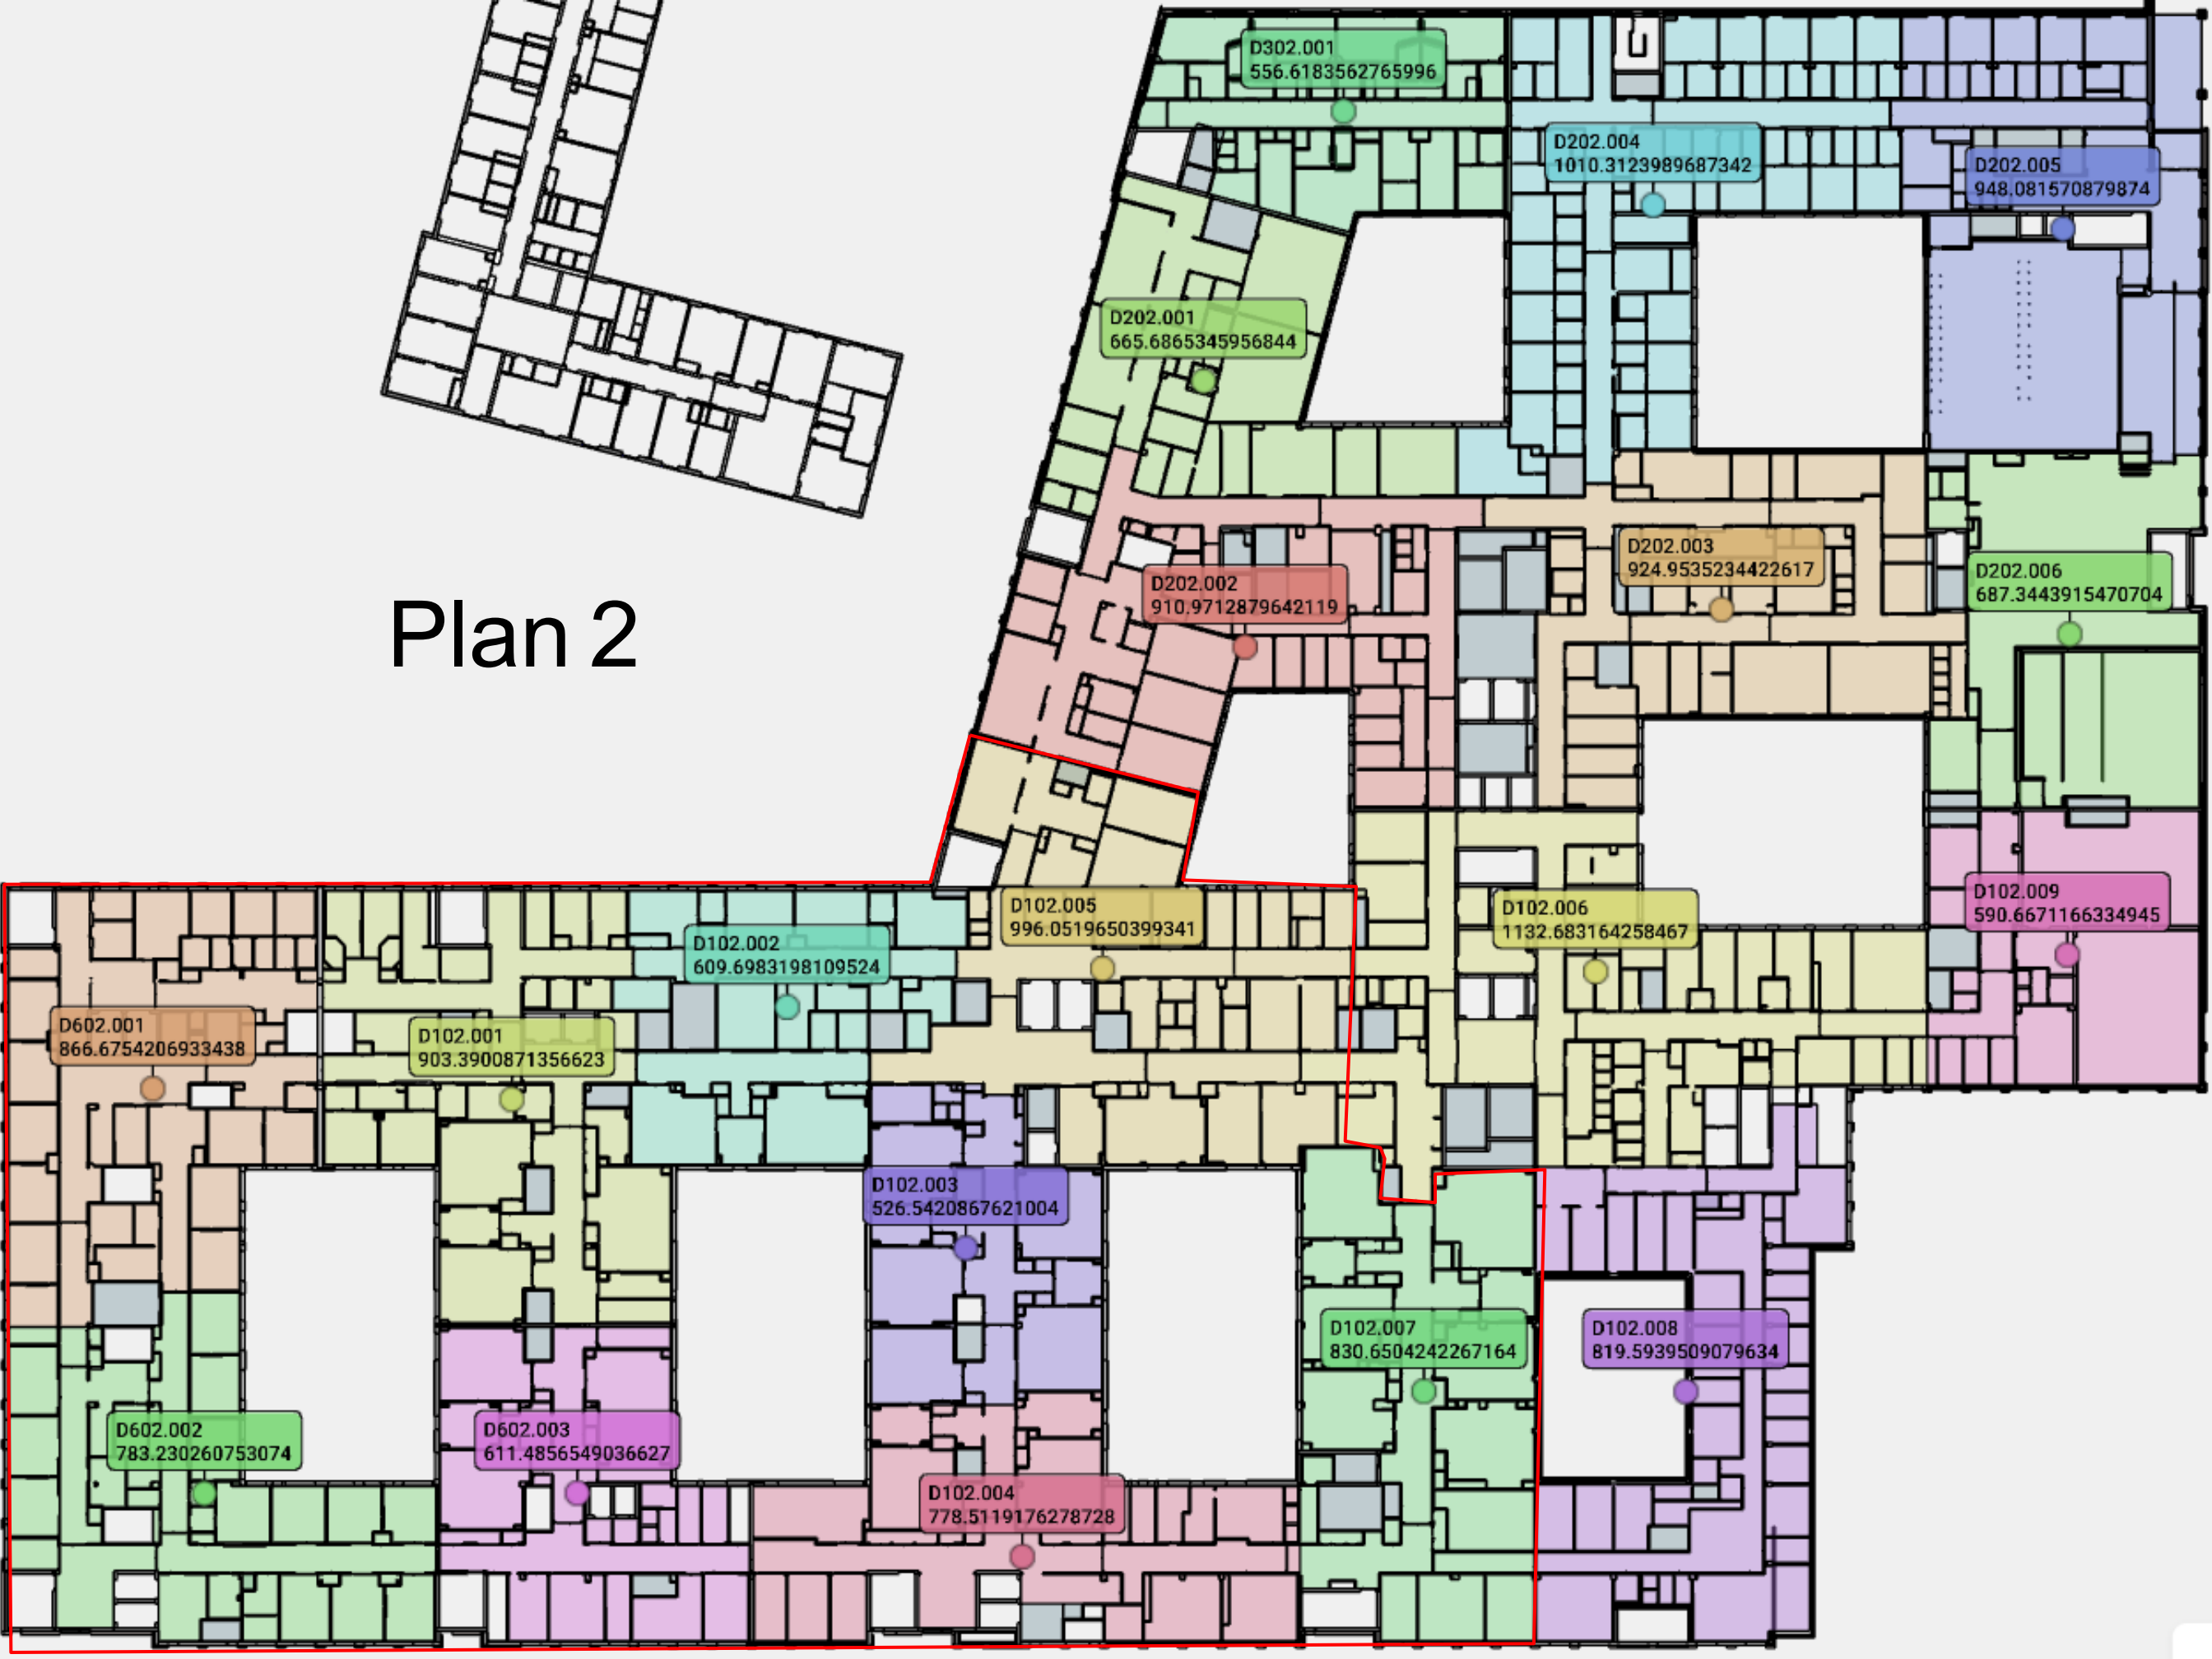

D302.001
556.6183562765996

D202.004
1010.3123989687342

D202.005
948.081570879874

D202.001
665.6865345956844

D202.003
924.9535234422617

D202.006
687.3443915470704

D202.002
910.9712879642119

D102.005
996.0519650399341

D102.006
1132.683164258467

D102.009
590.6671166334945

D102.002
609.6983198109524

D102.001
903.3900871356623

D602.001
866.6754206933438

D102.003
526.5420867621004

D102.007
830.6504242267164


D102.008
819.5939509079634

D602.002
783.230260753074


D602.003
611.4856549036627

D102.004
778.5119176278728


Plan 3

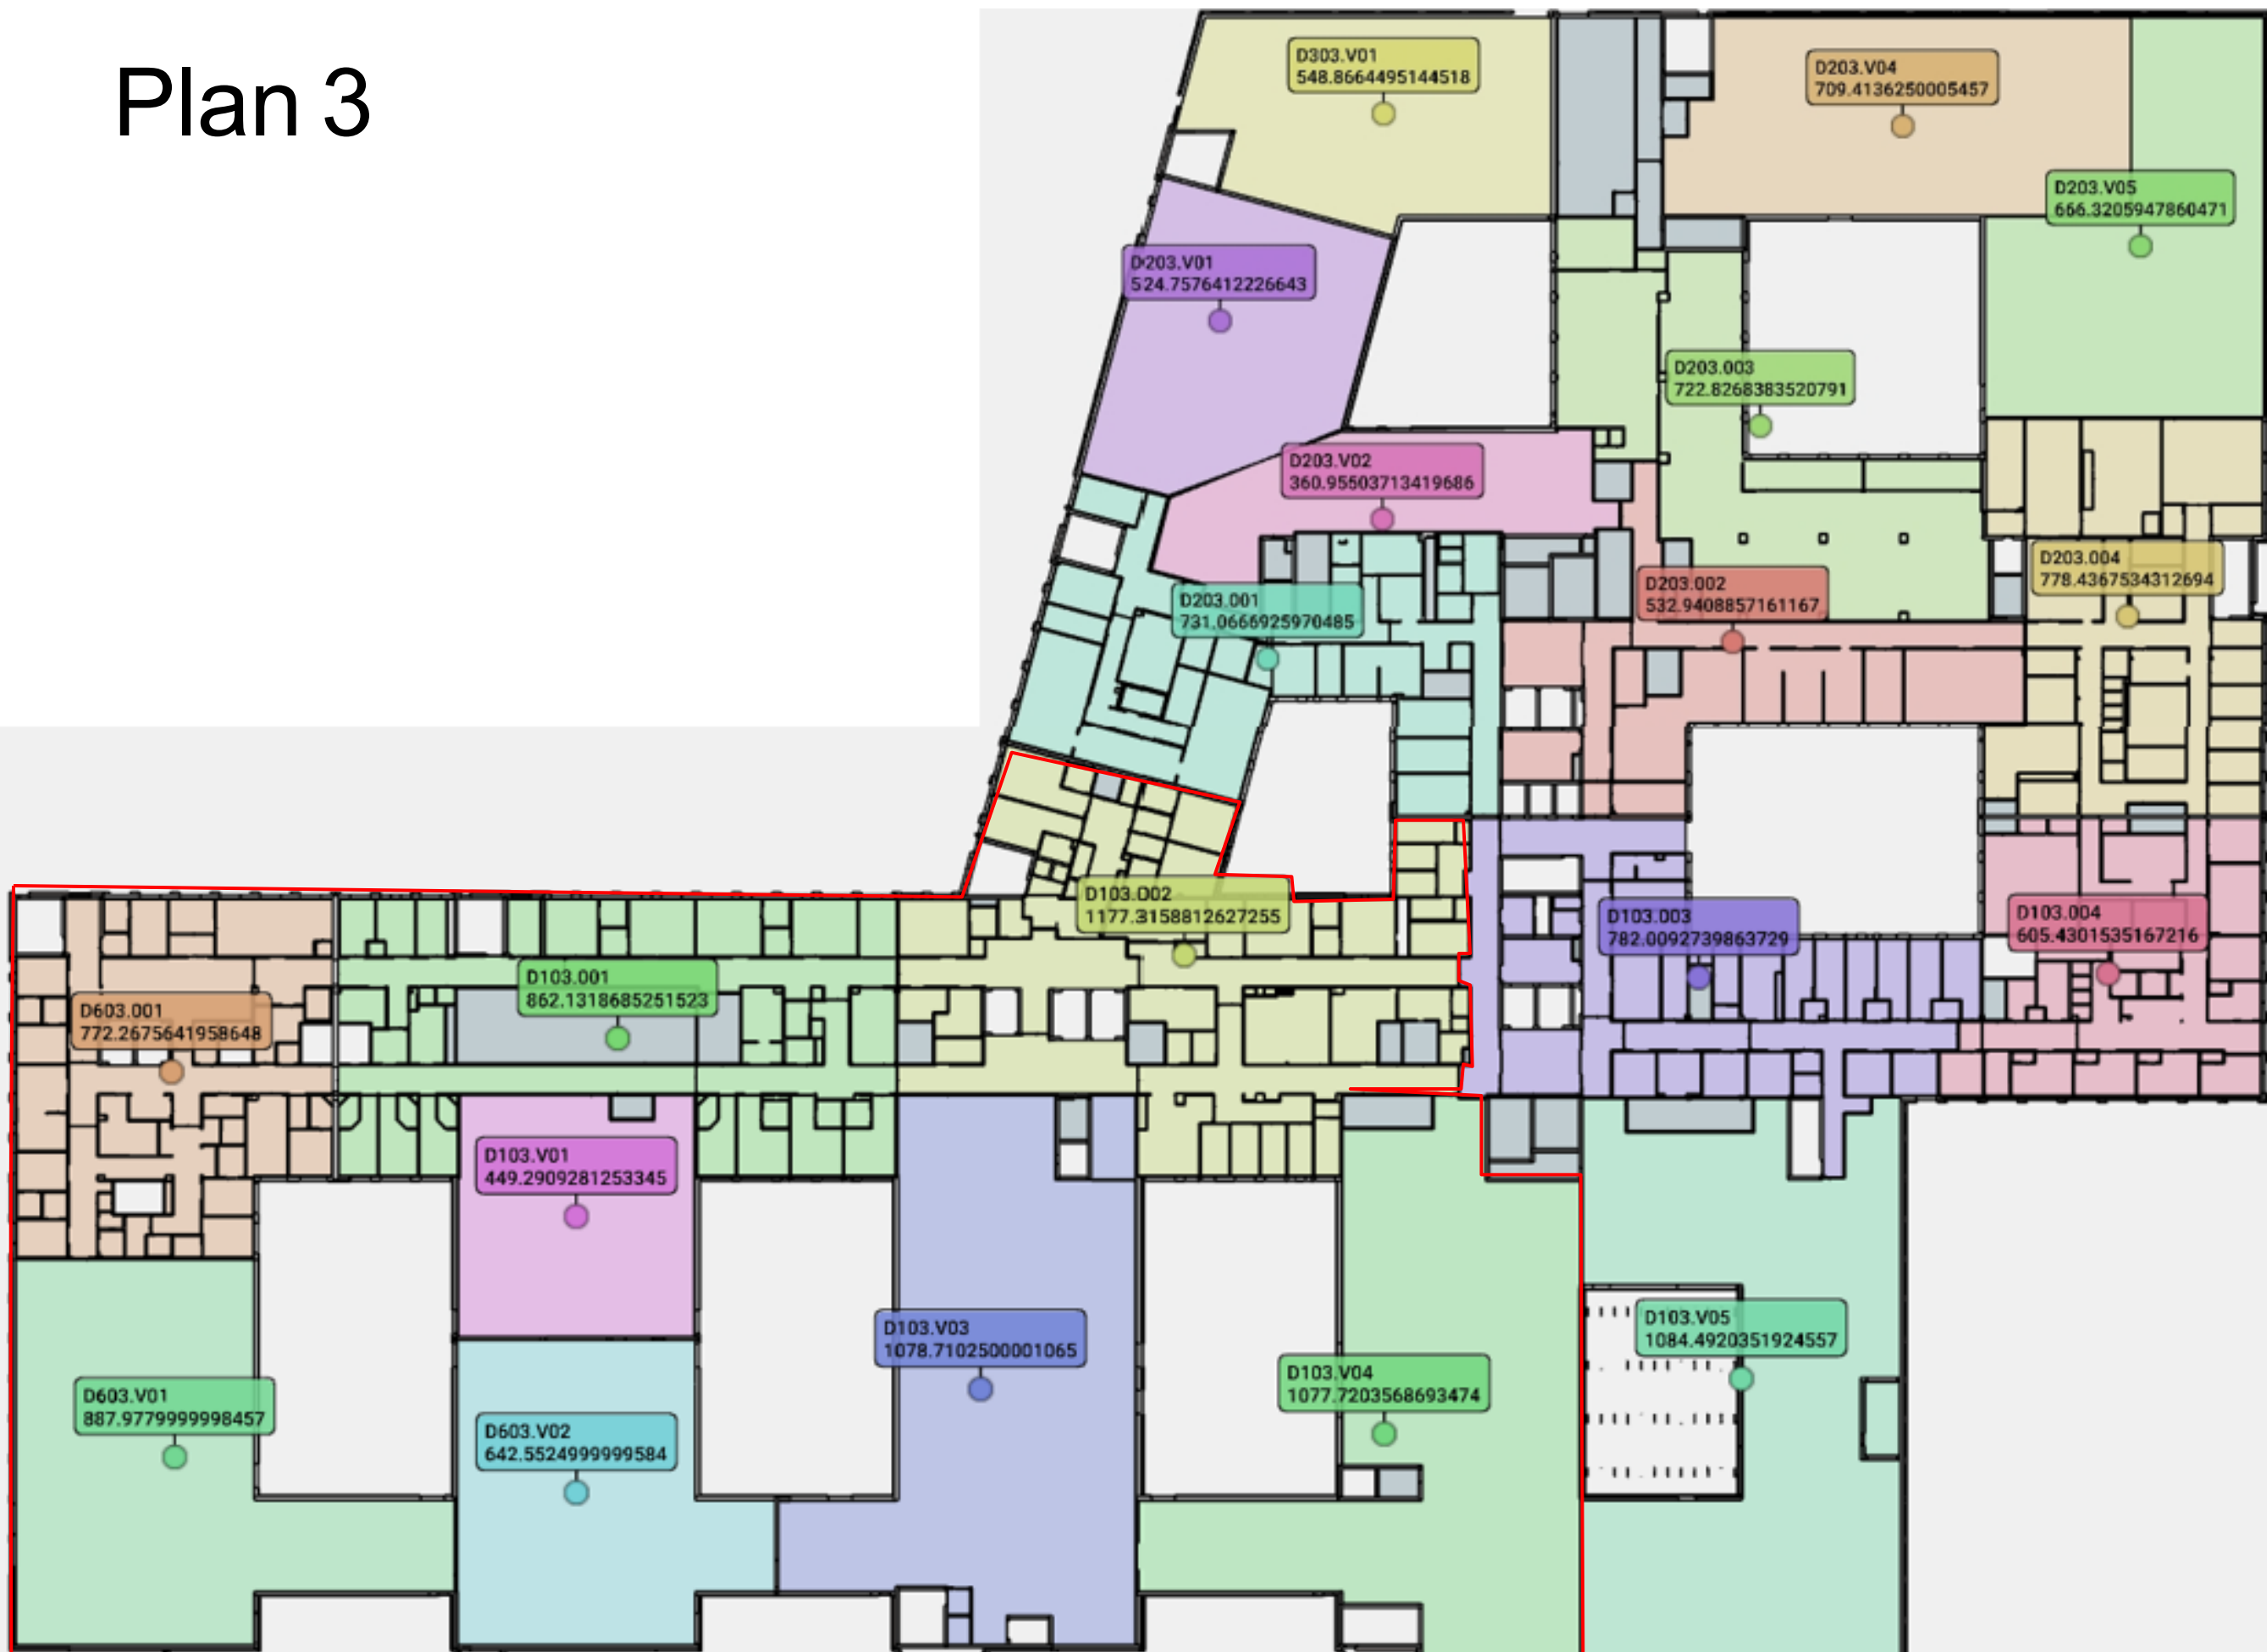


Plan 3M

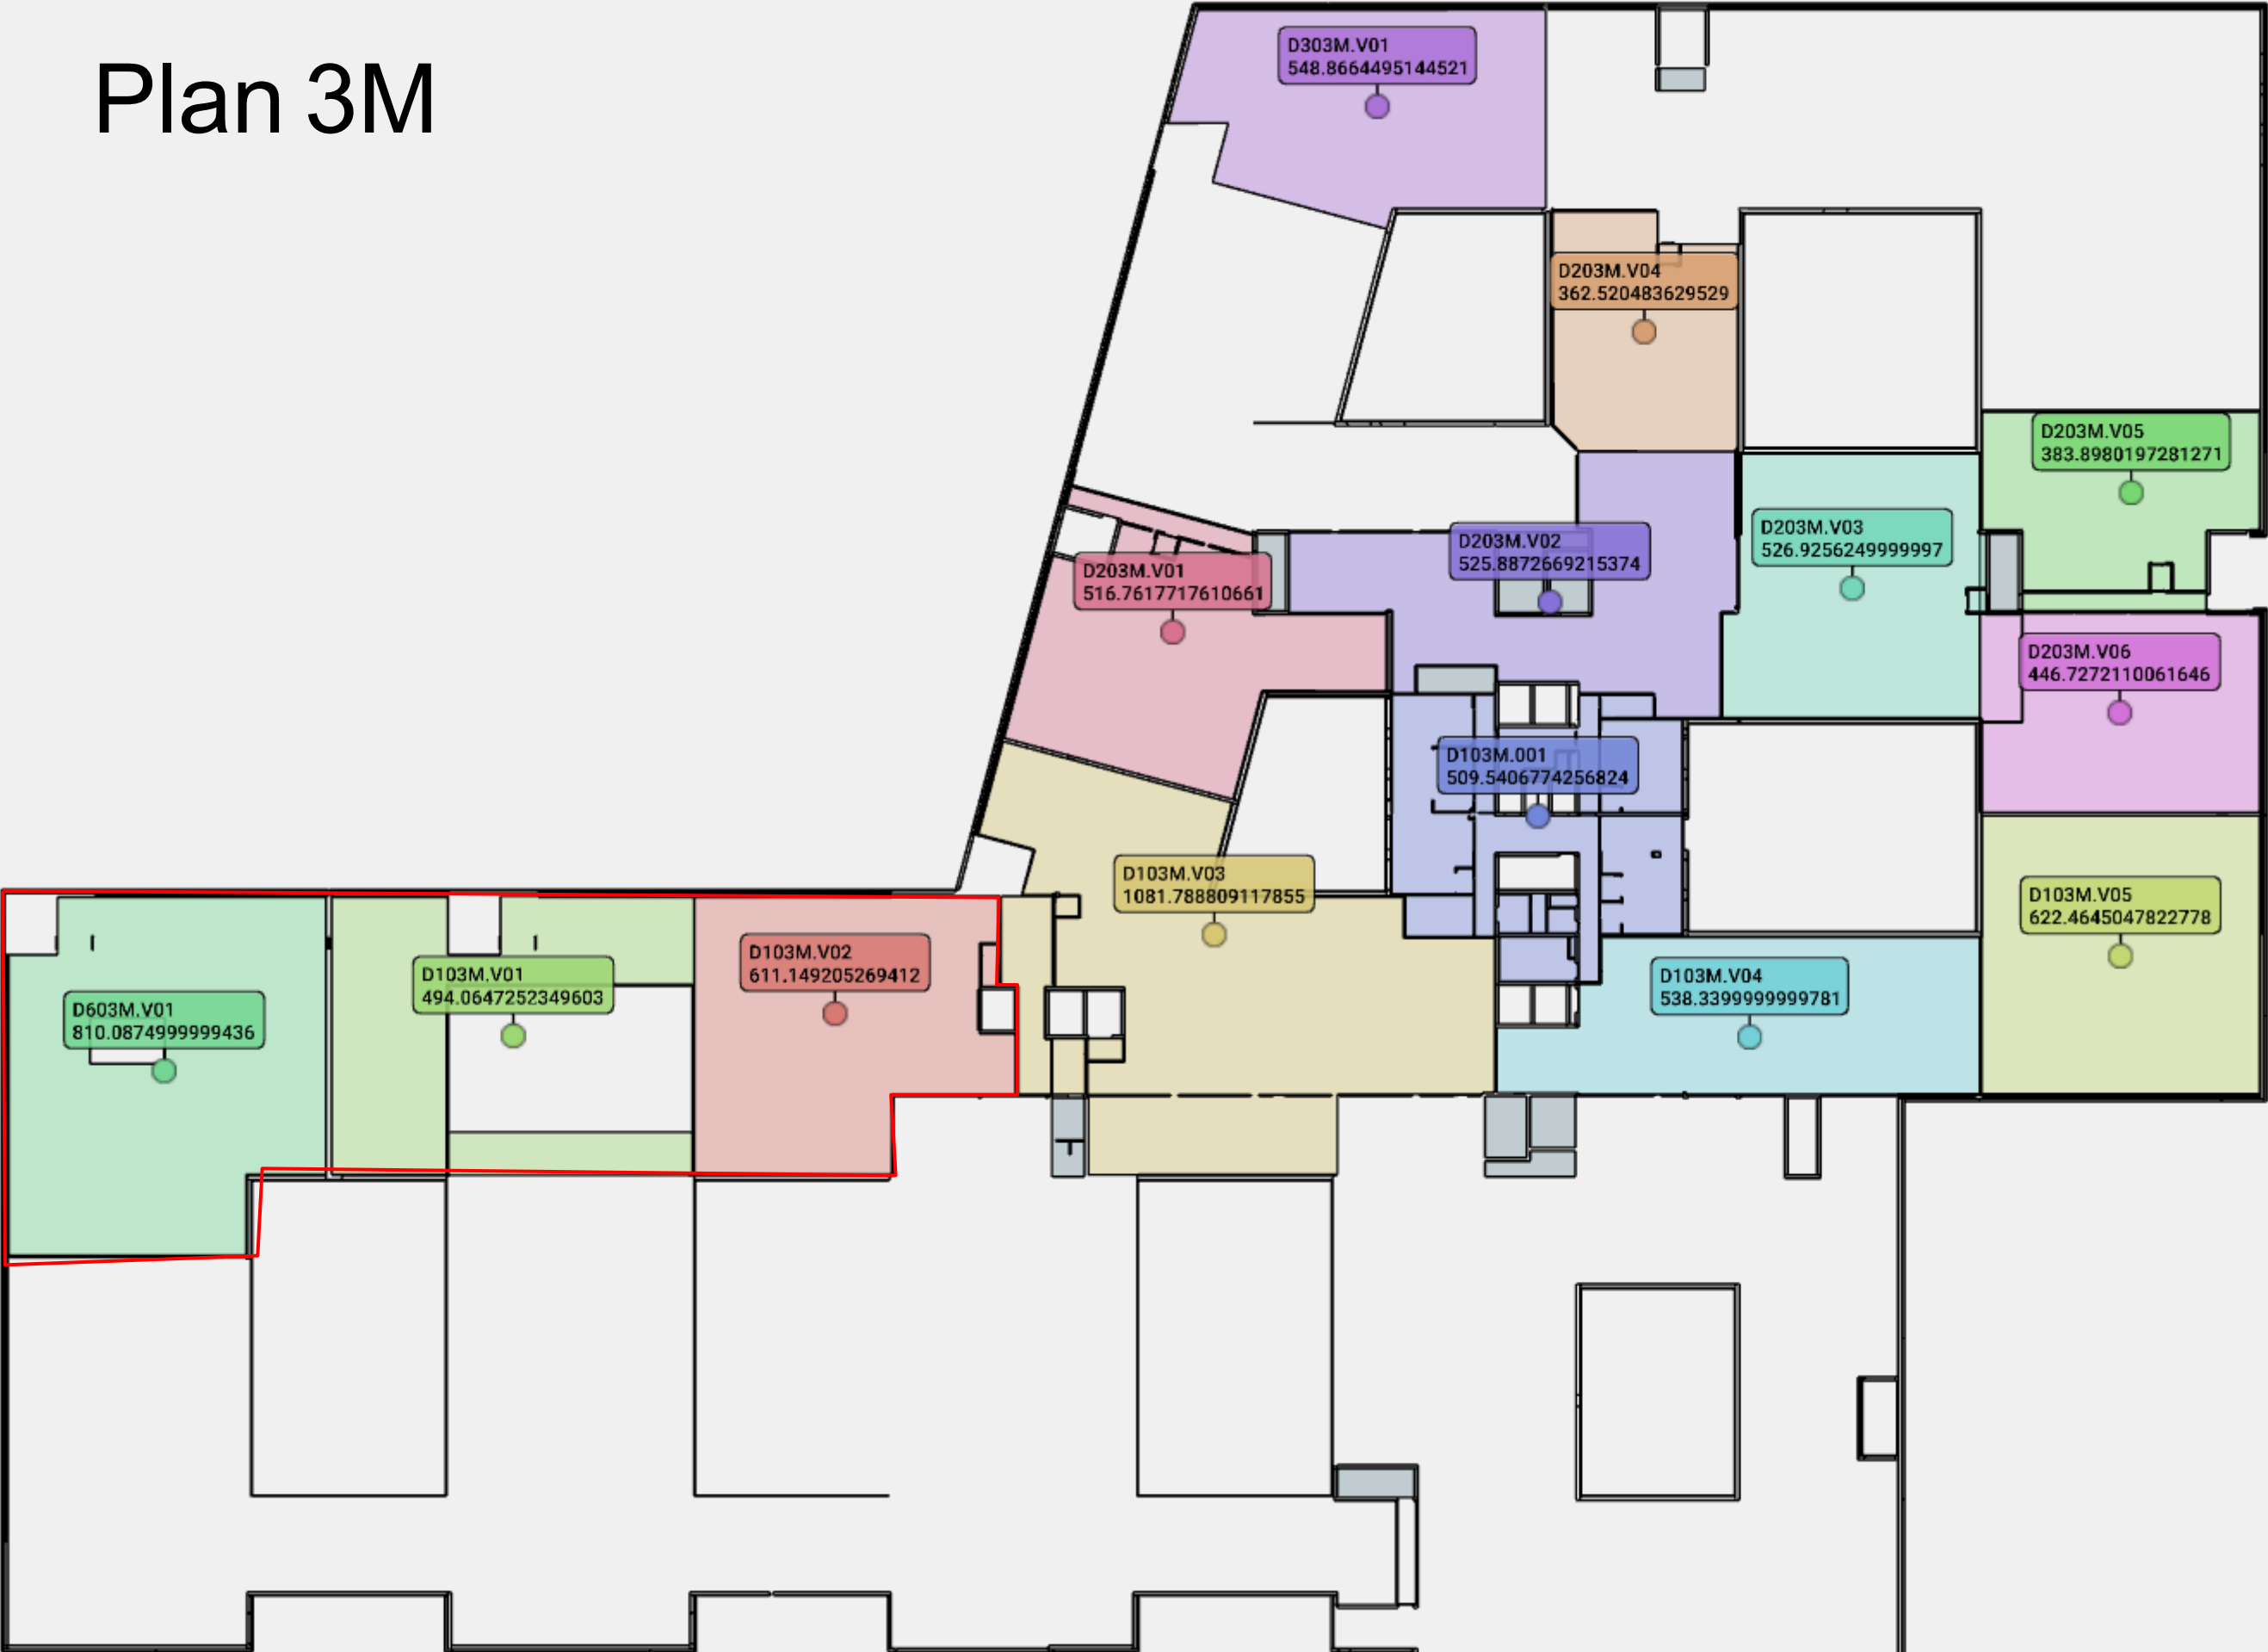


Plan 4

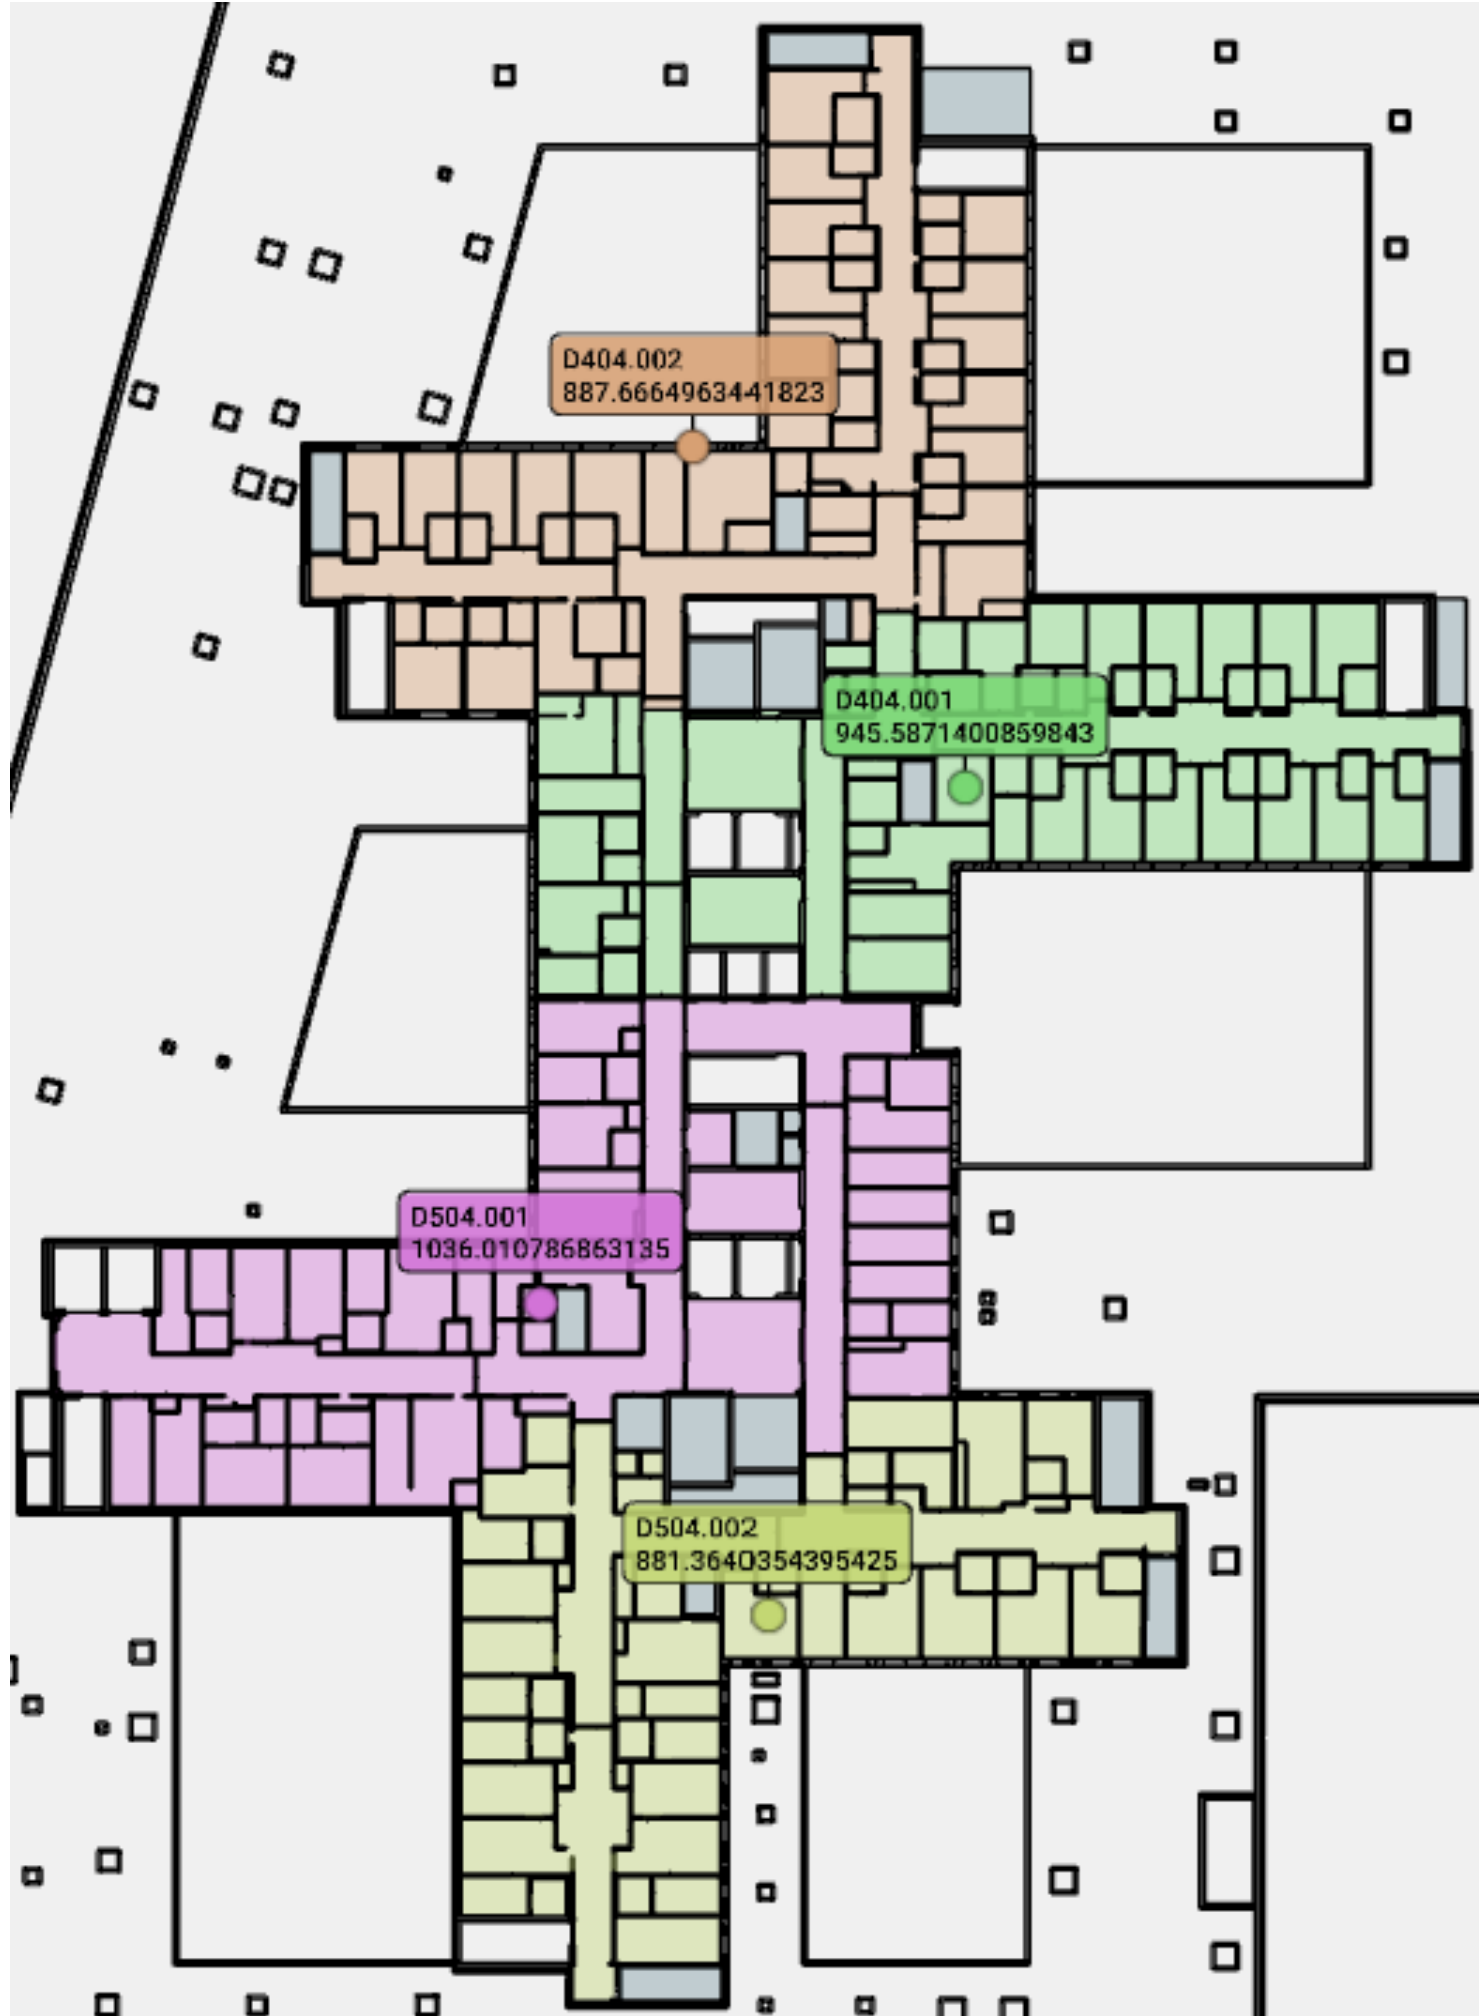


Plan 5

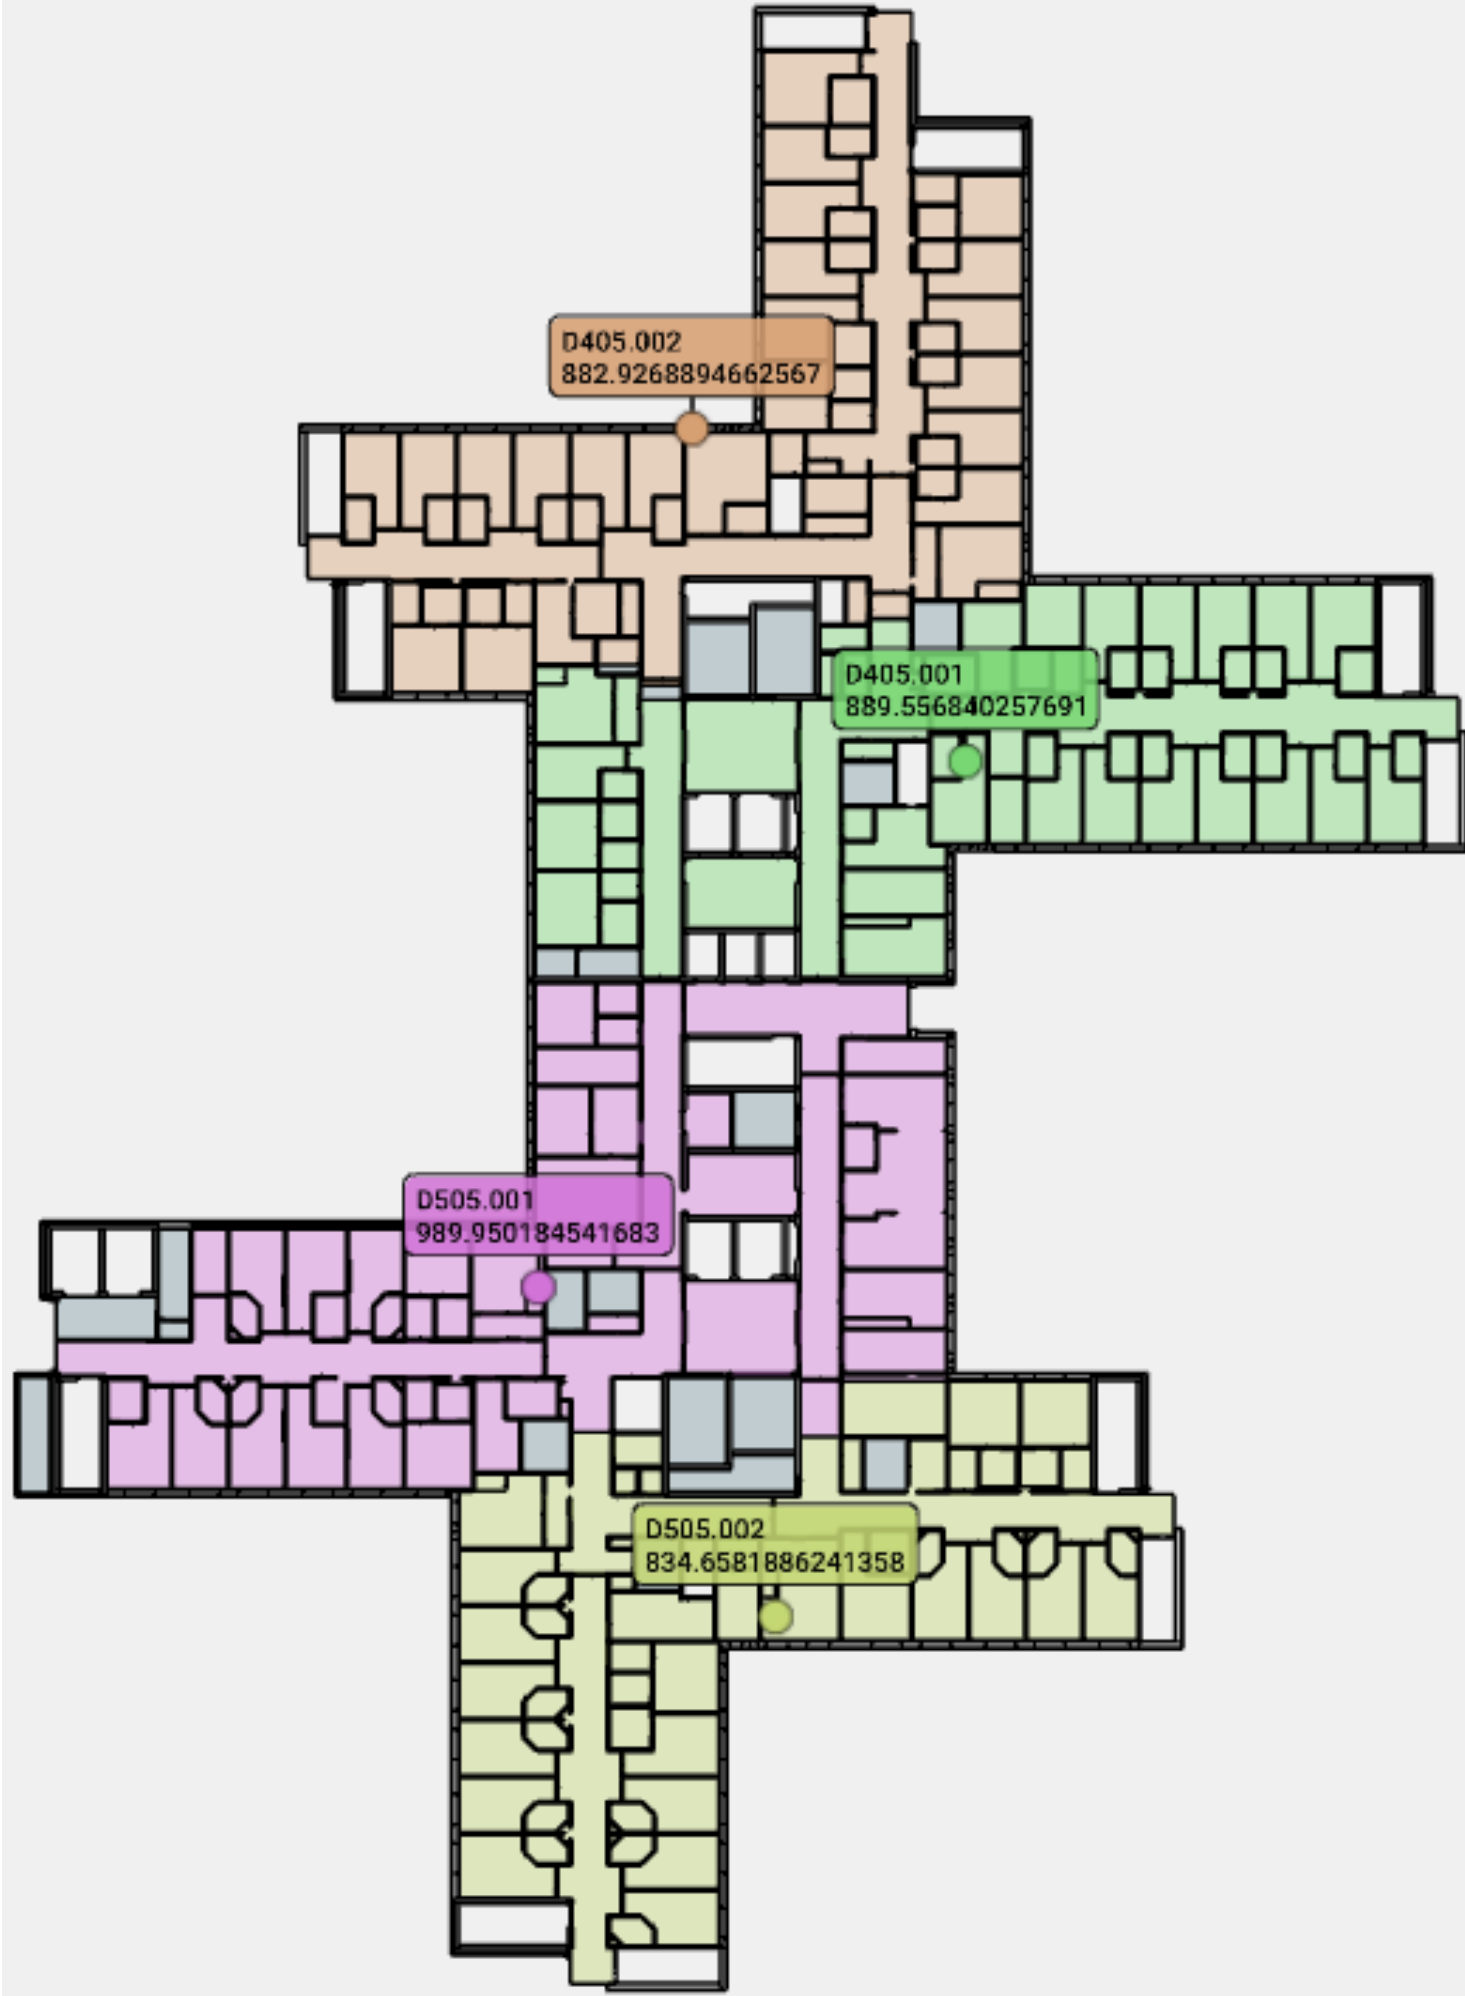


Plan 6

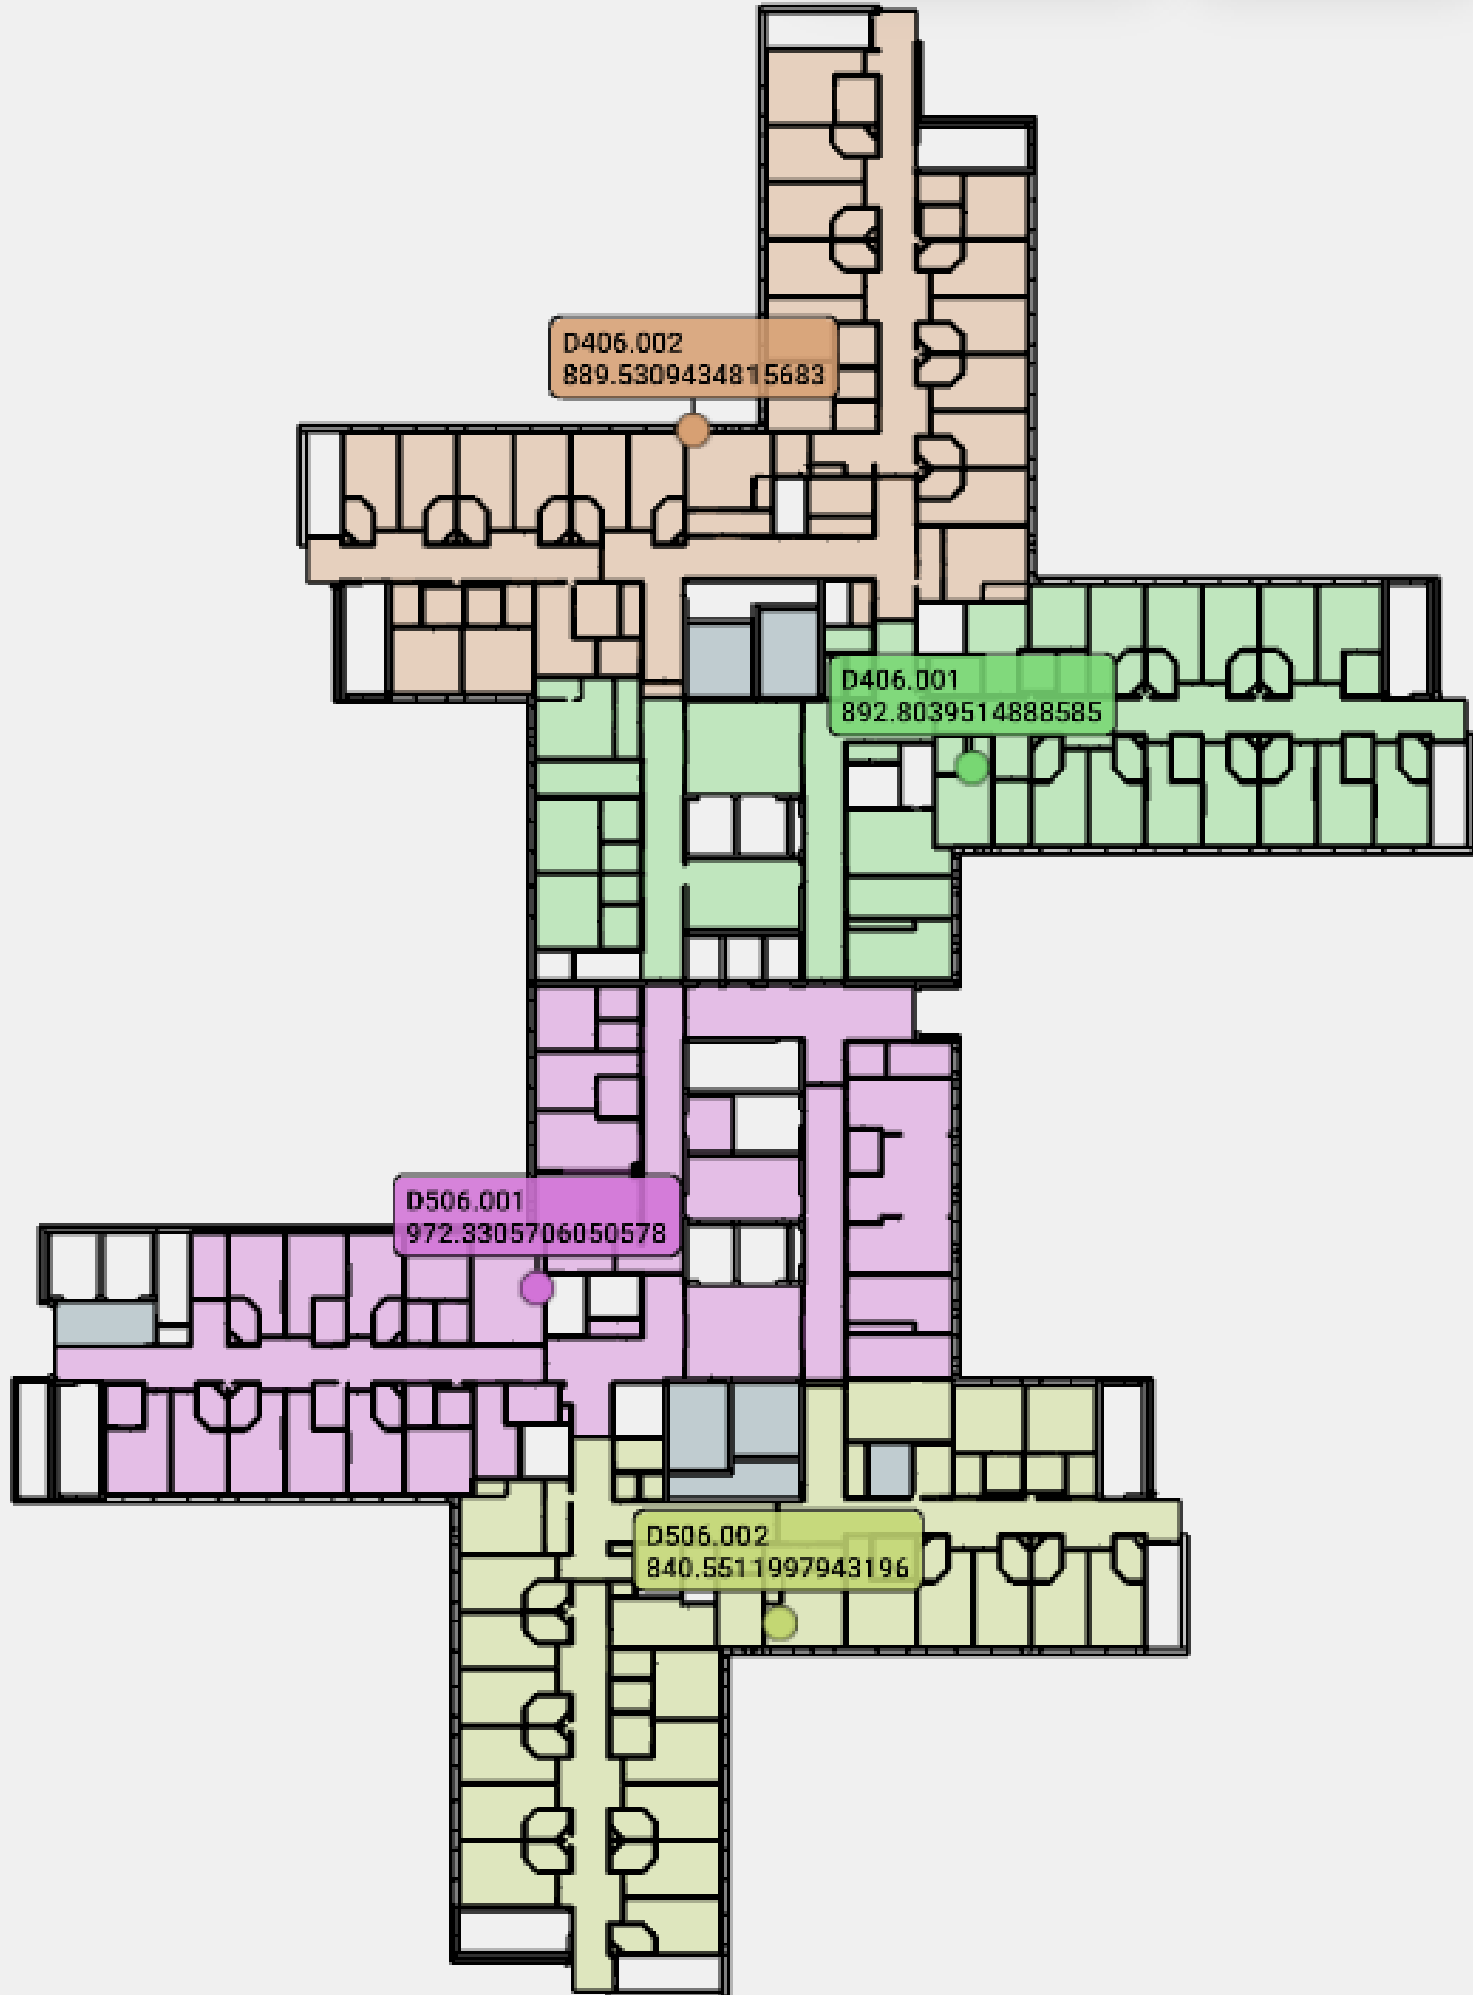


Plan 7

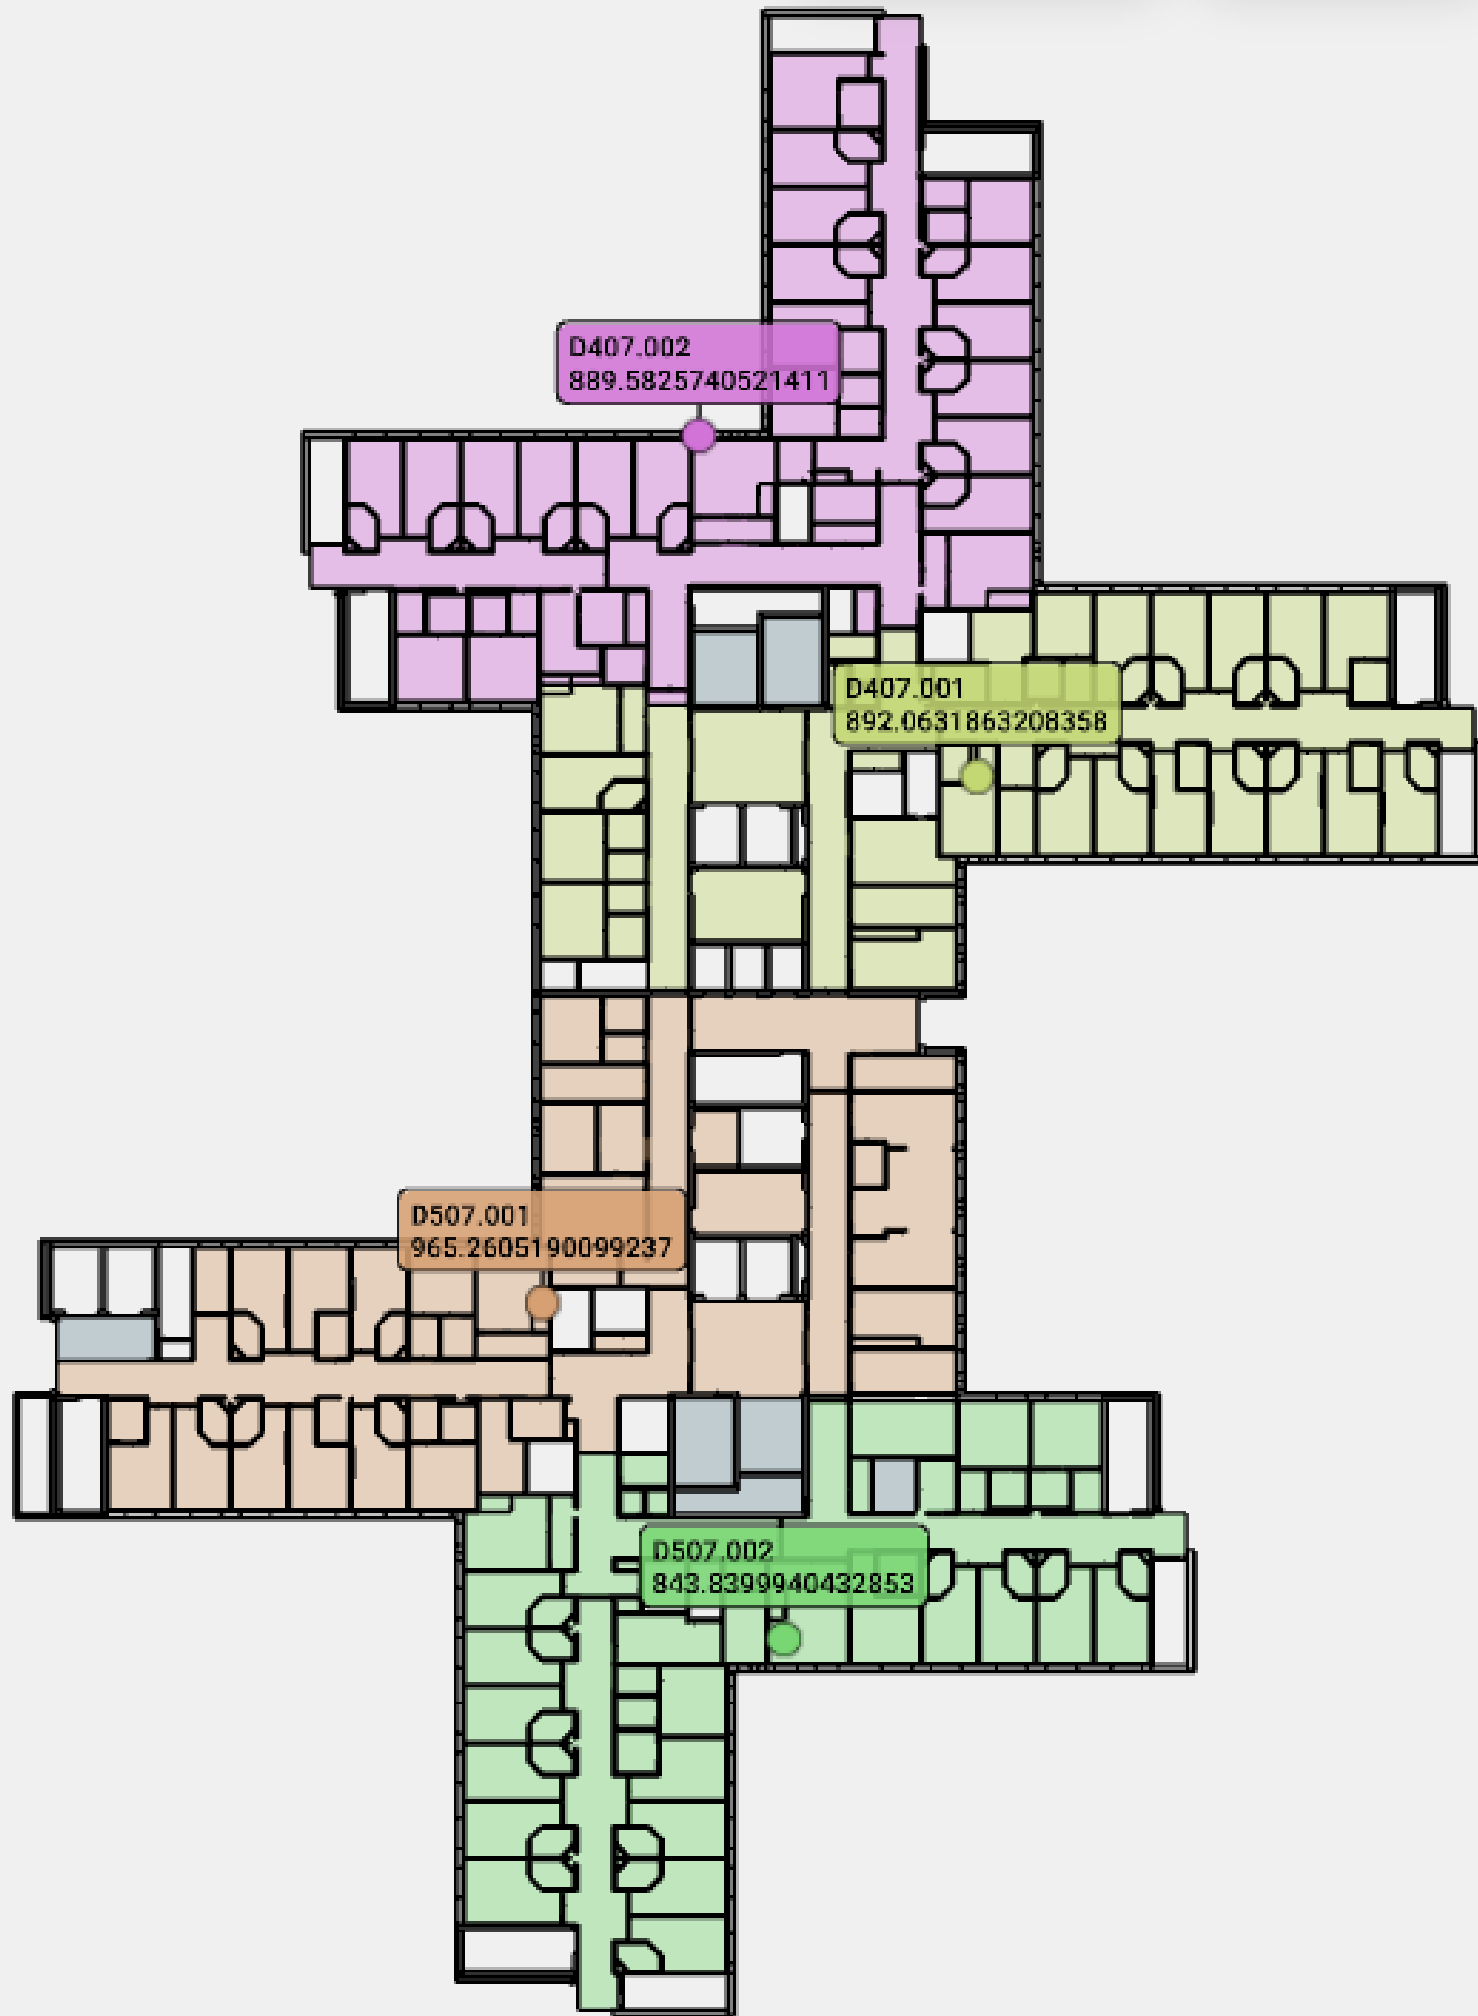


Plan 8

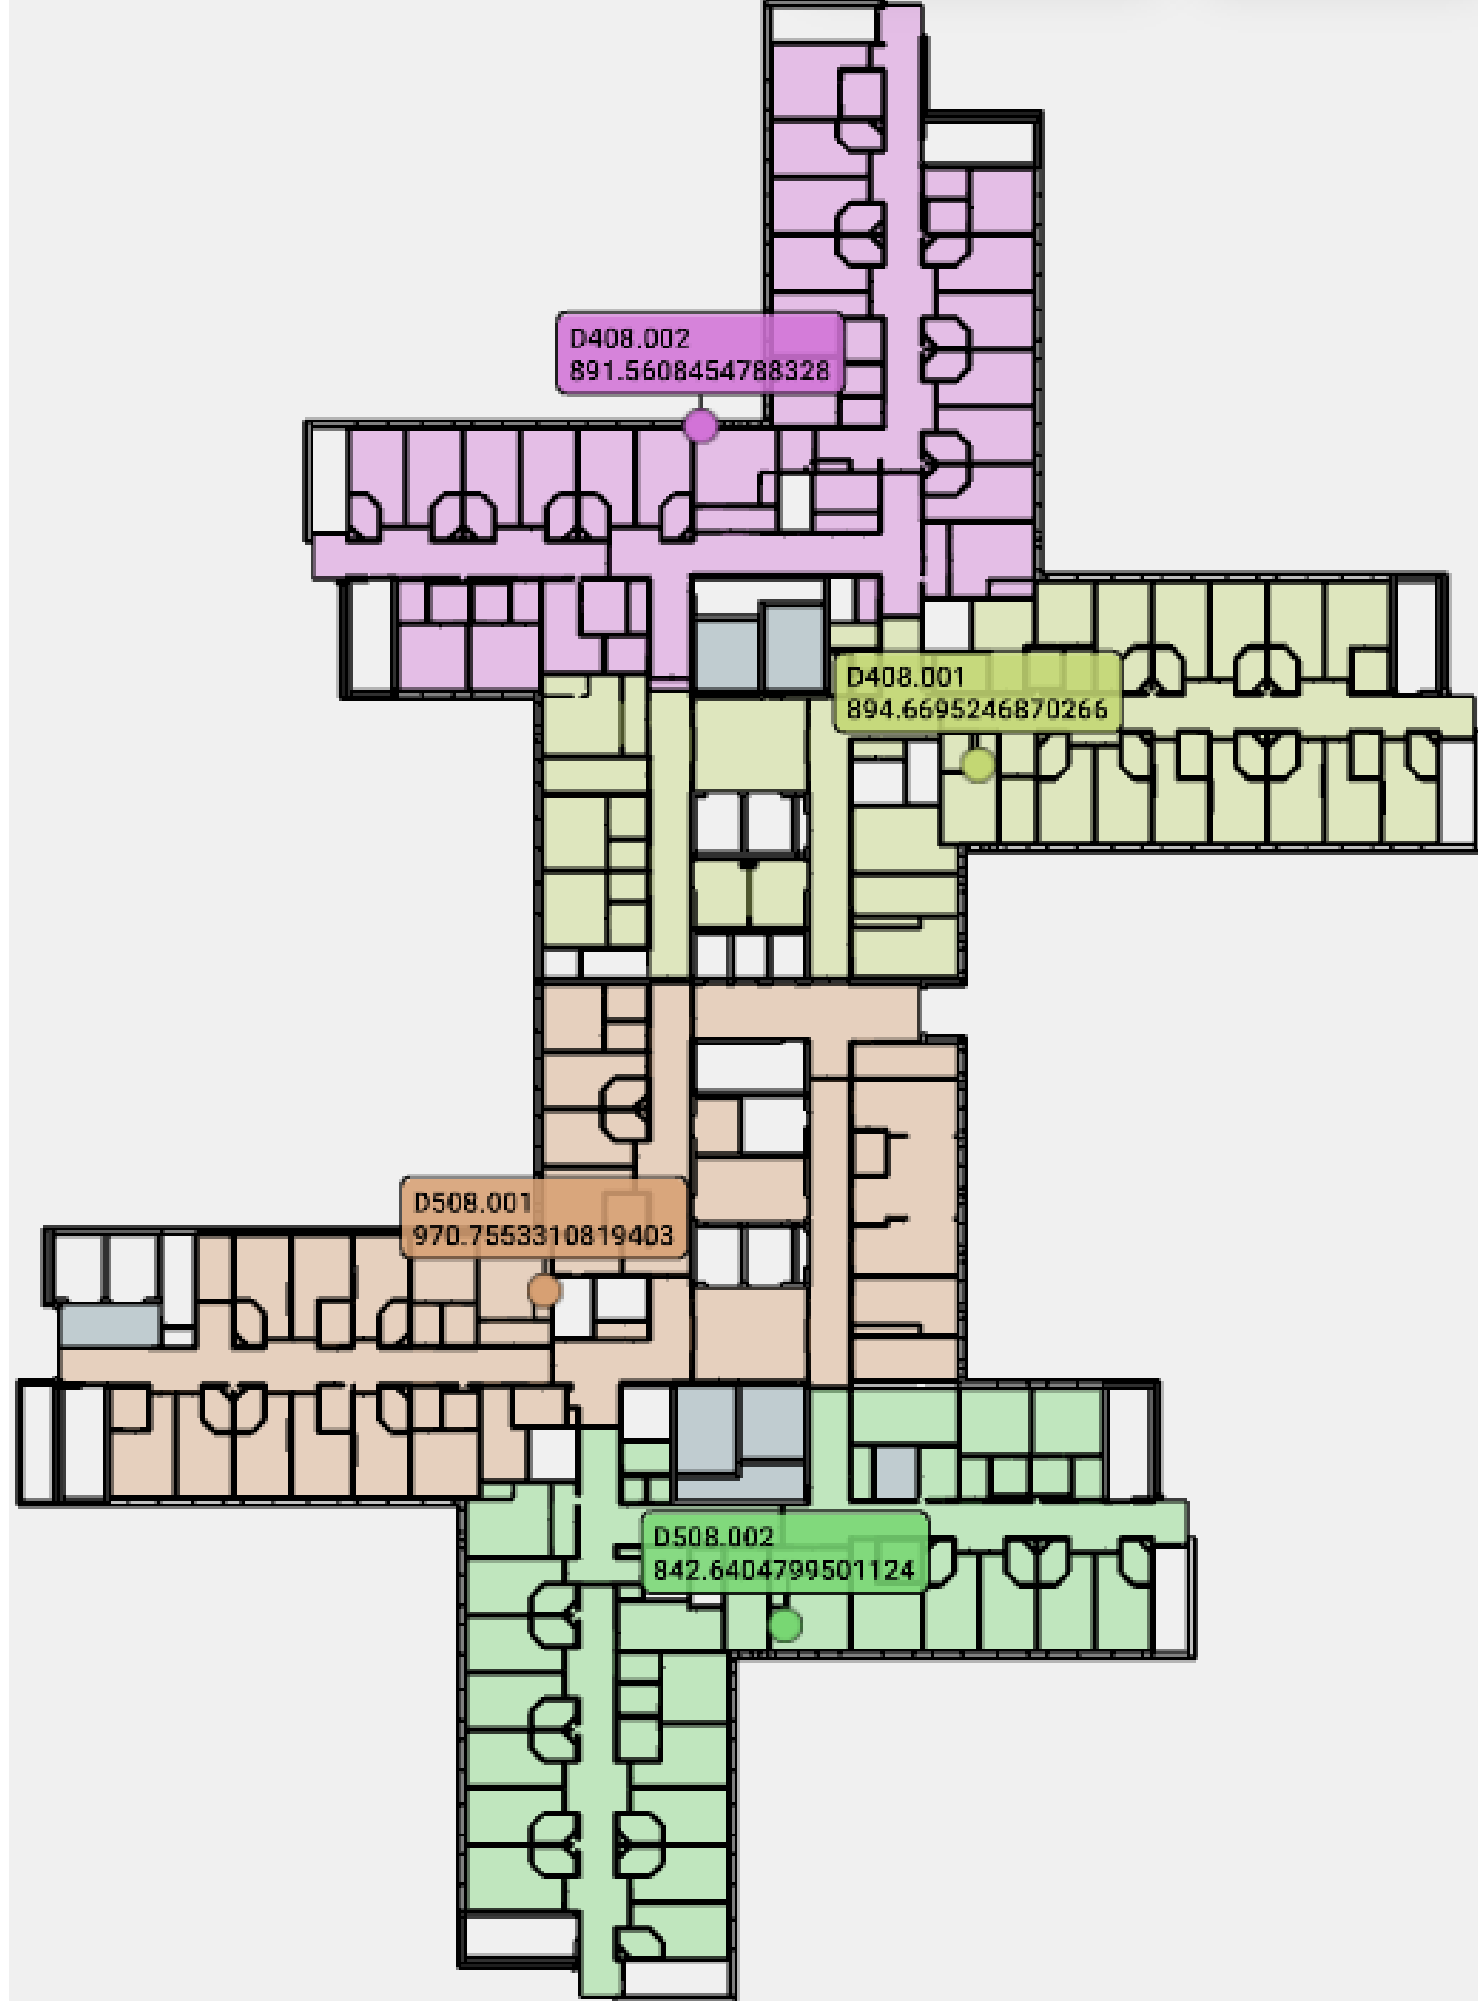


Plan 9

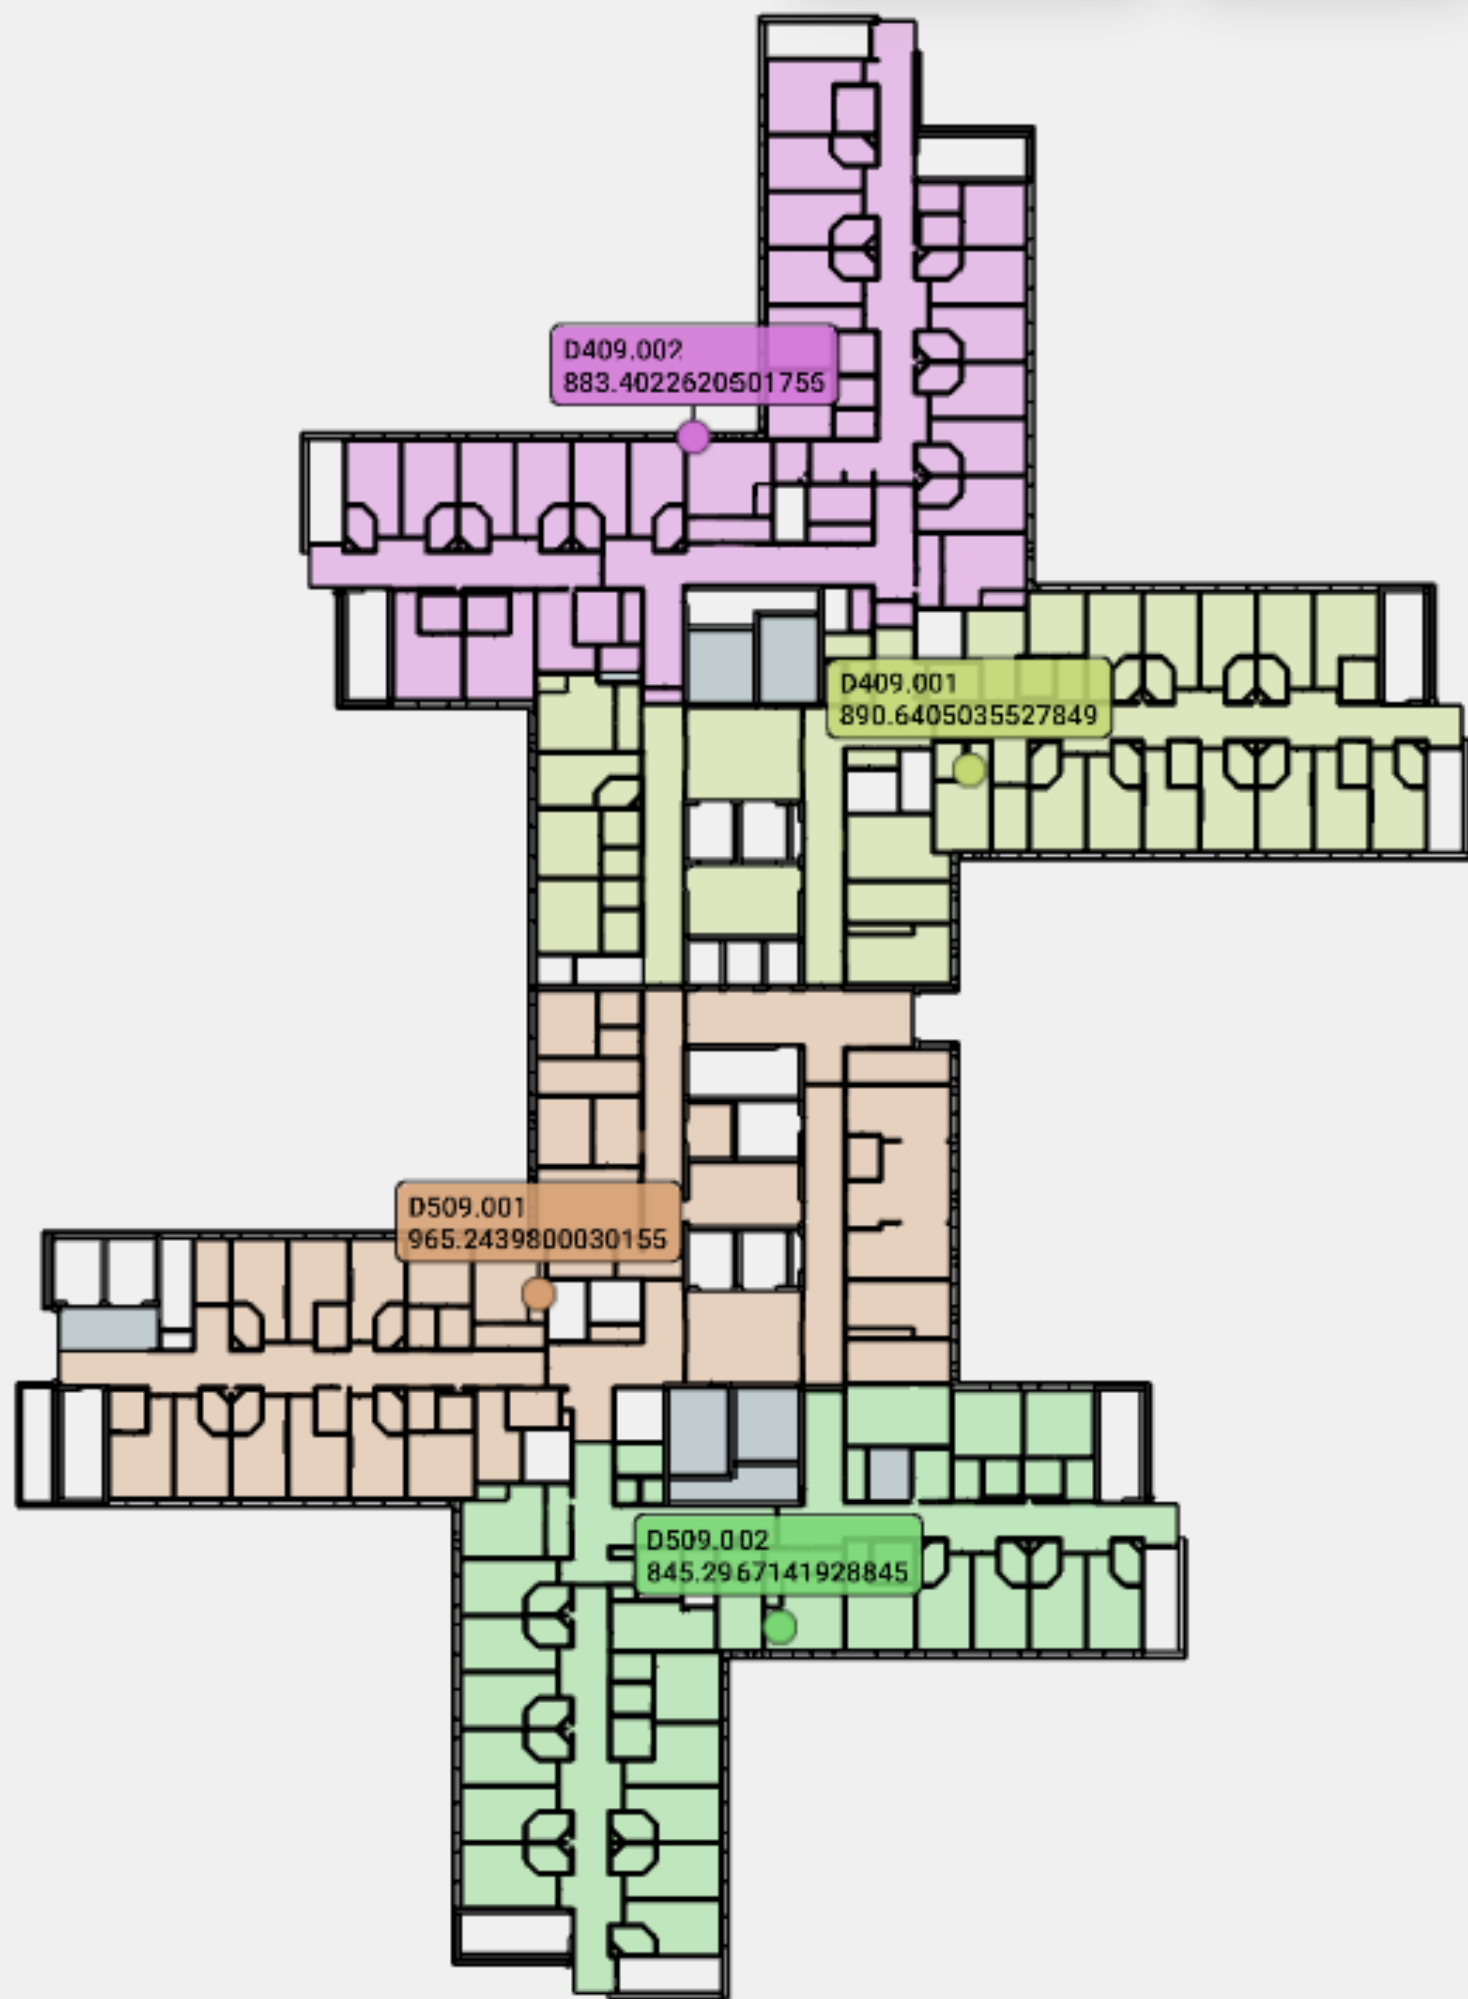


Plan 10

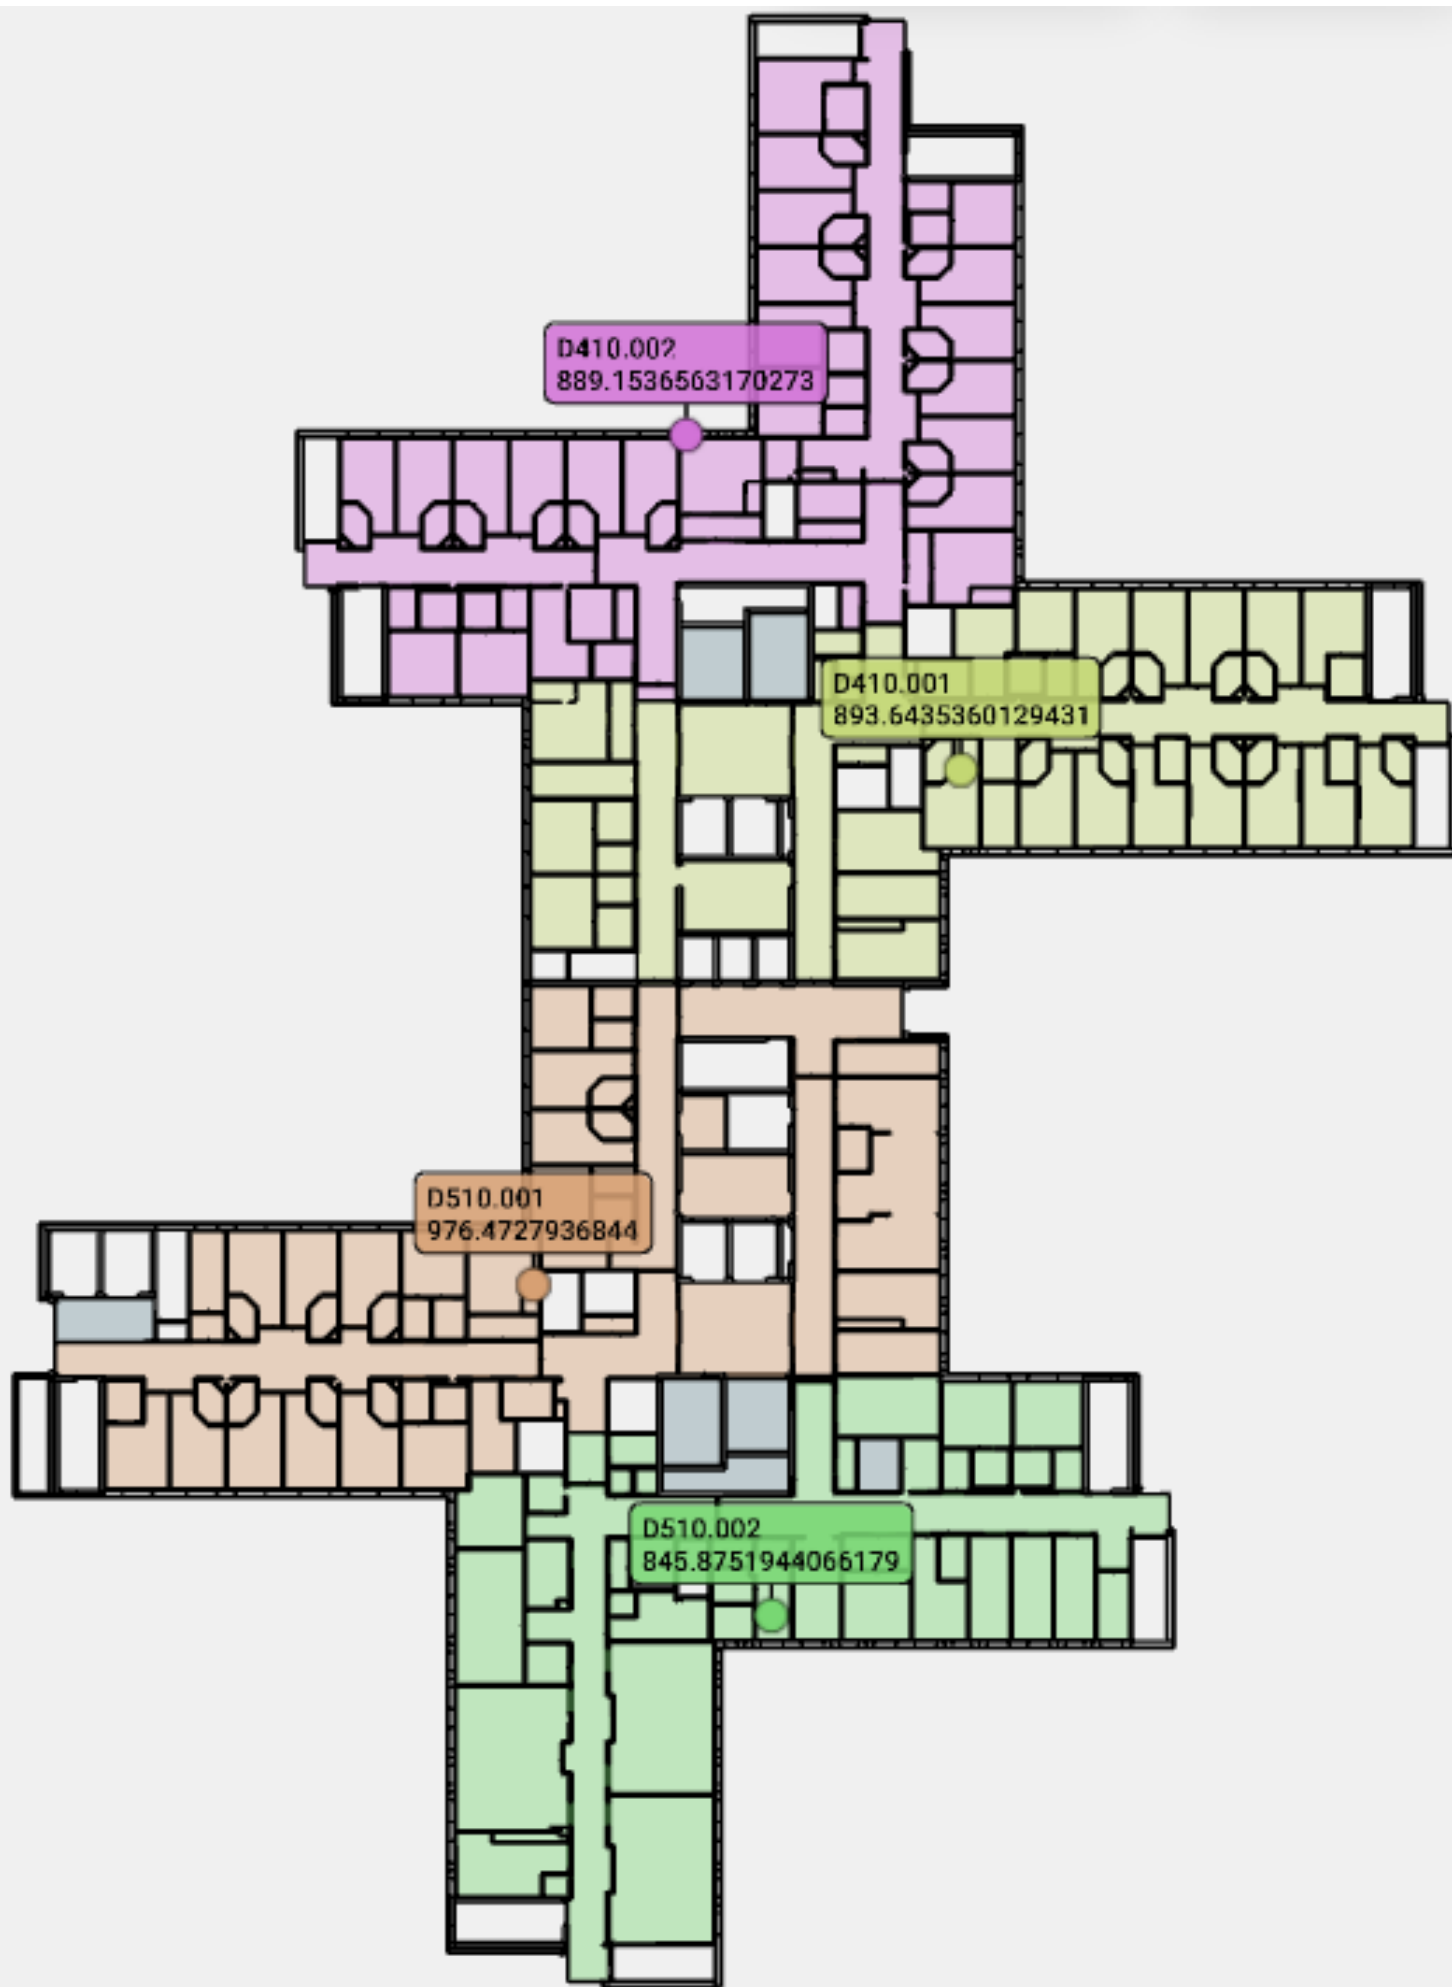


Plan 11

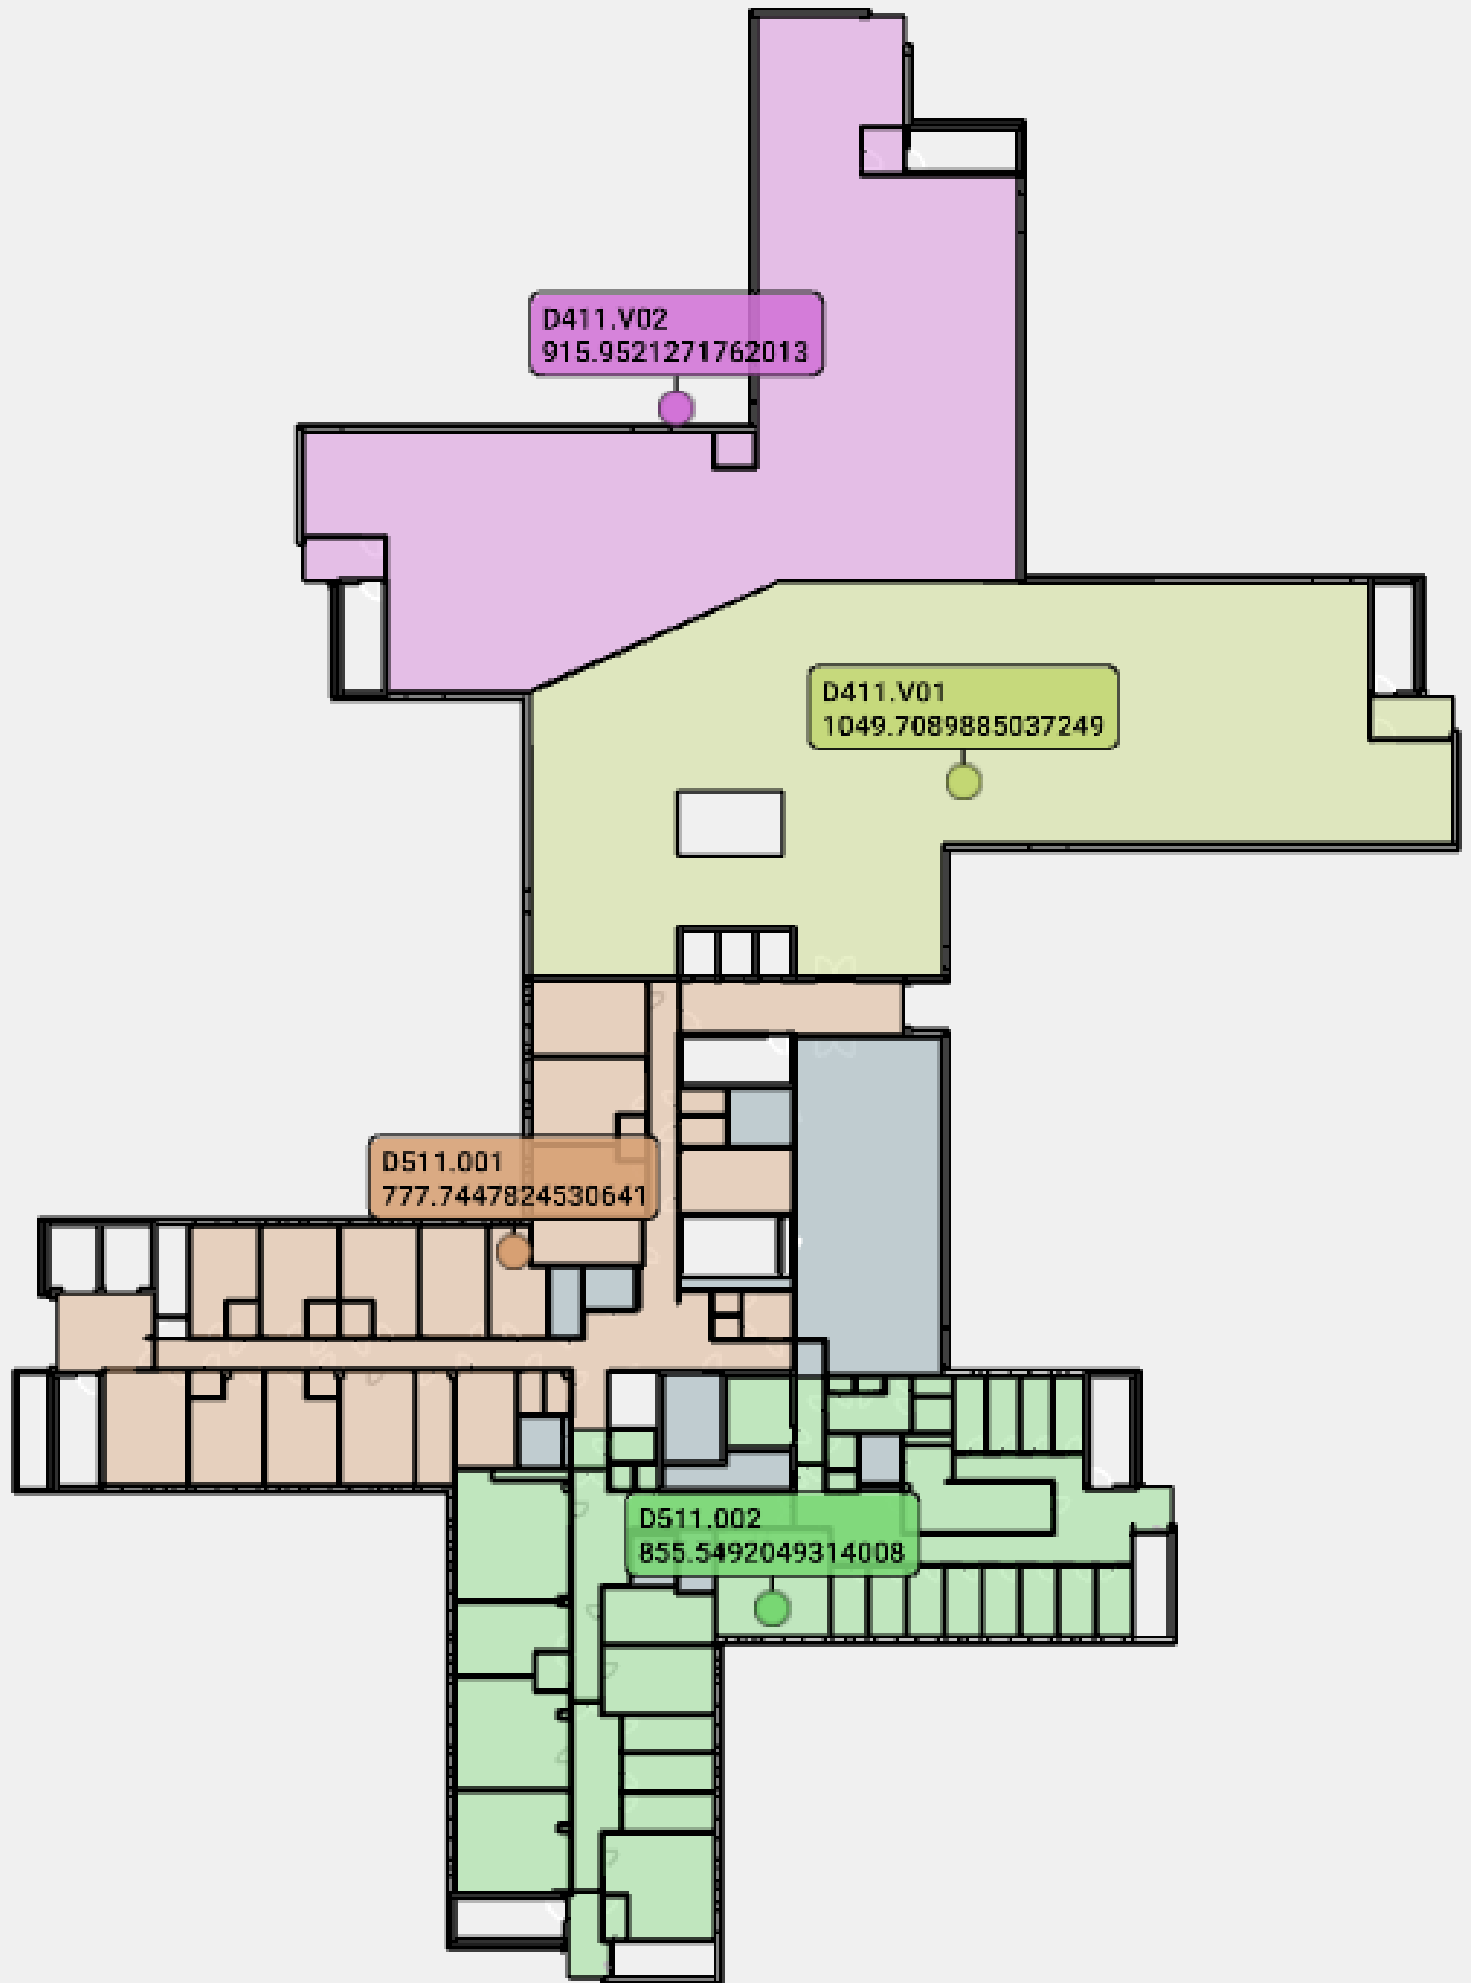

Plan 12

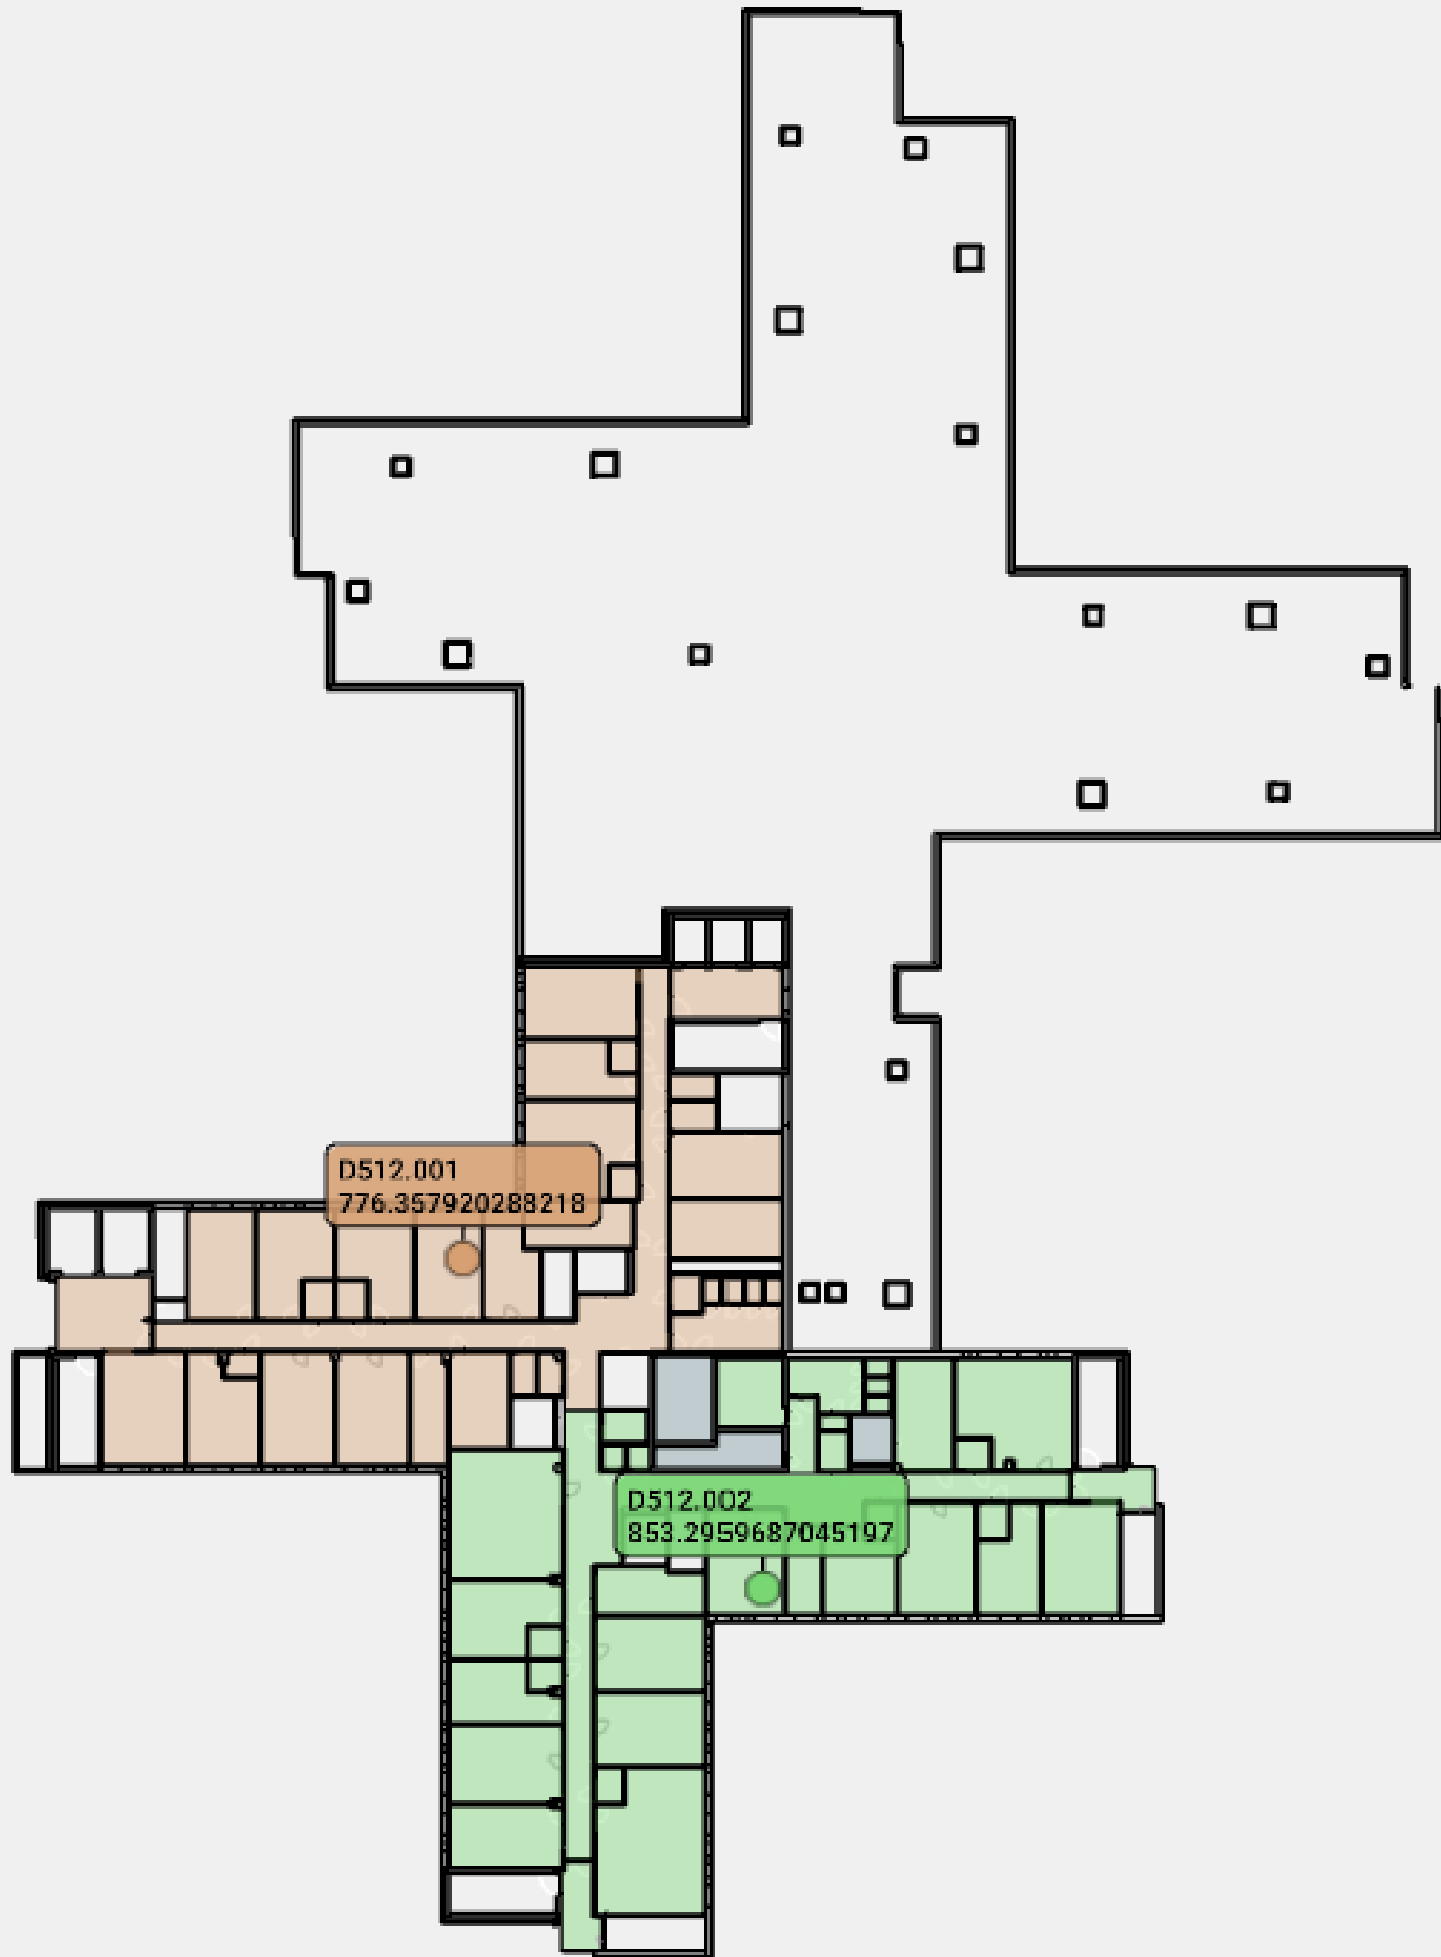

Plan 13

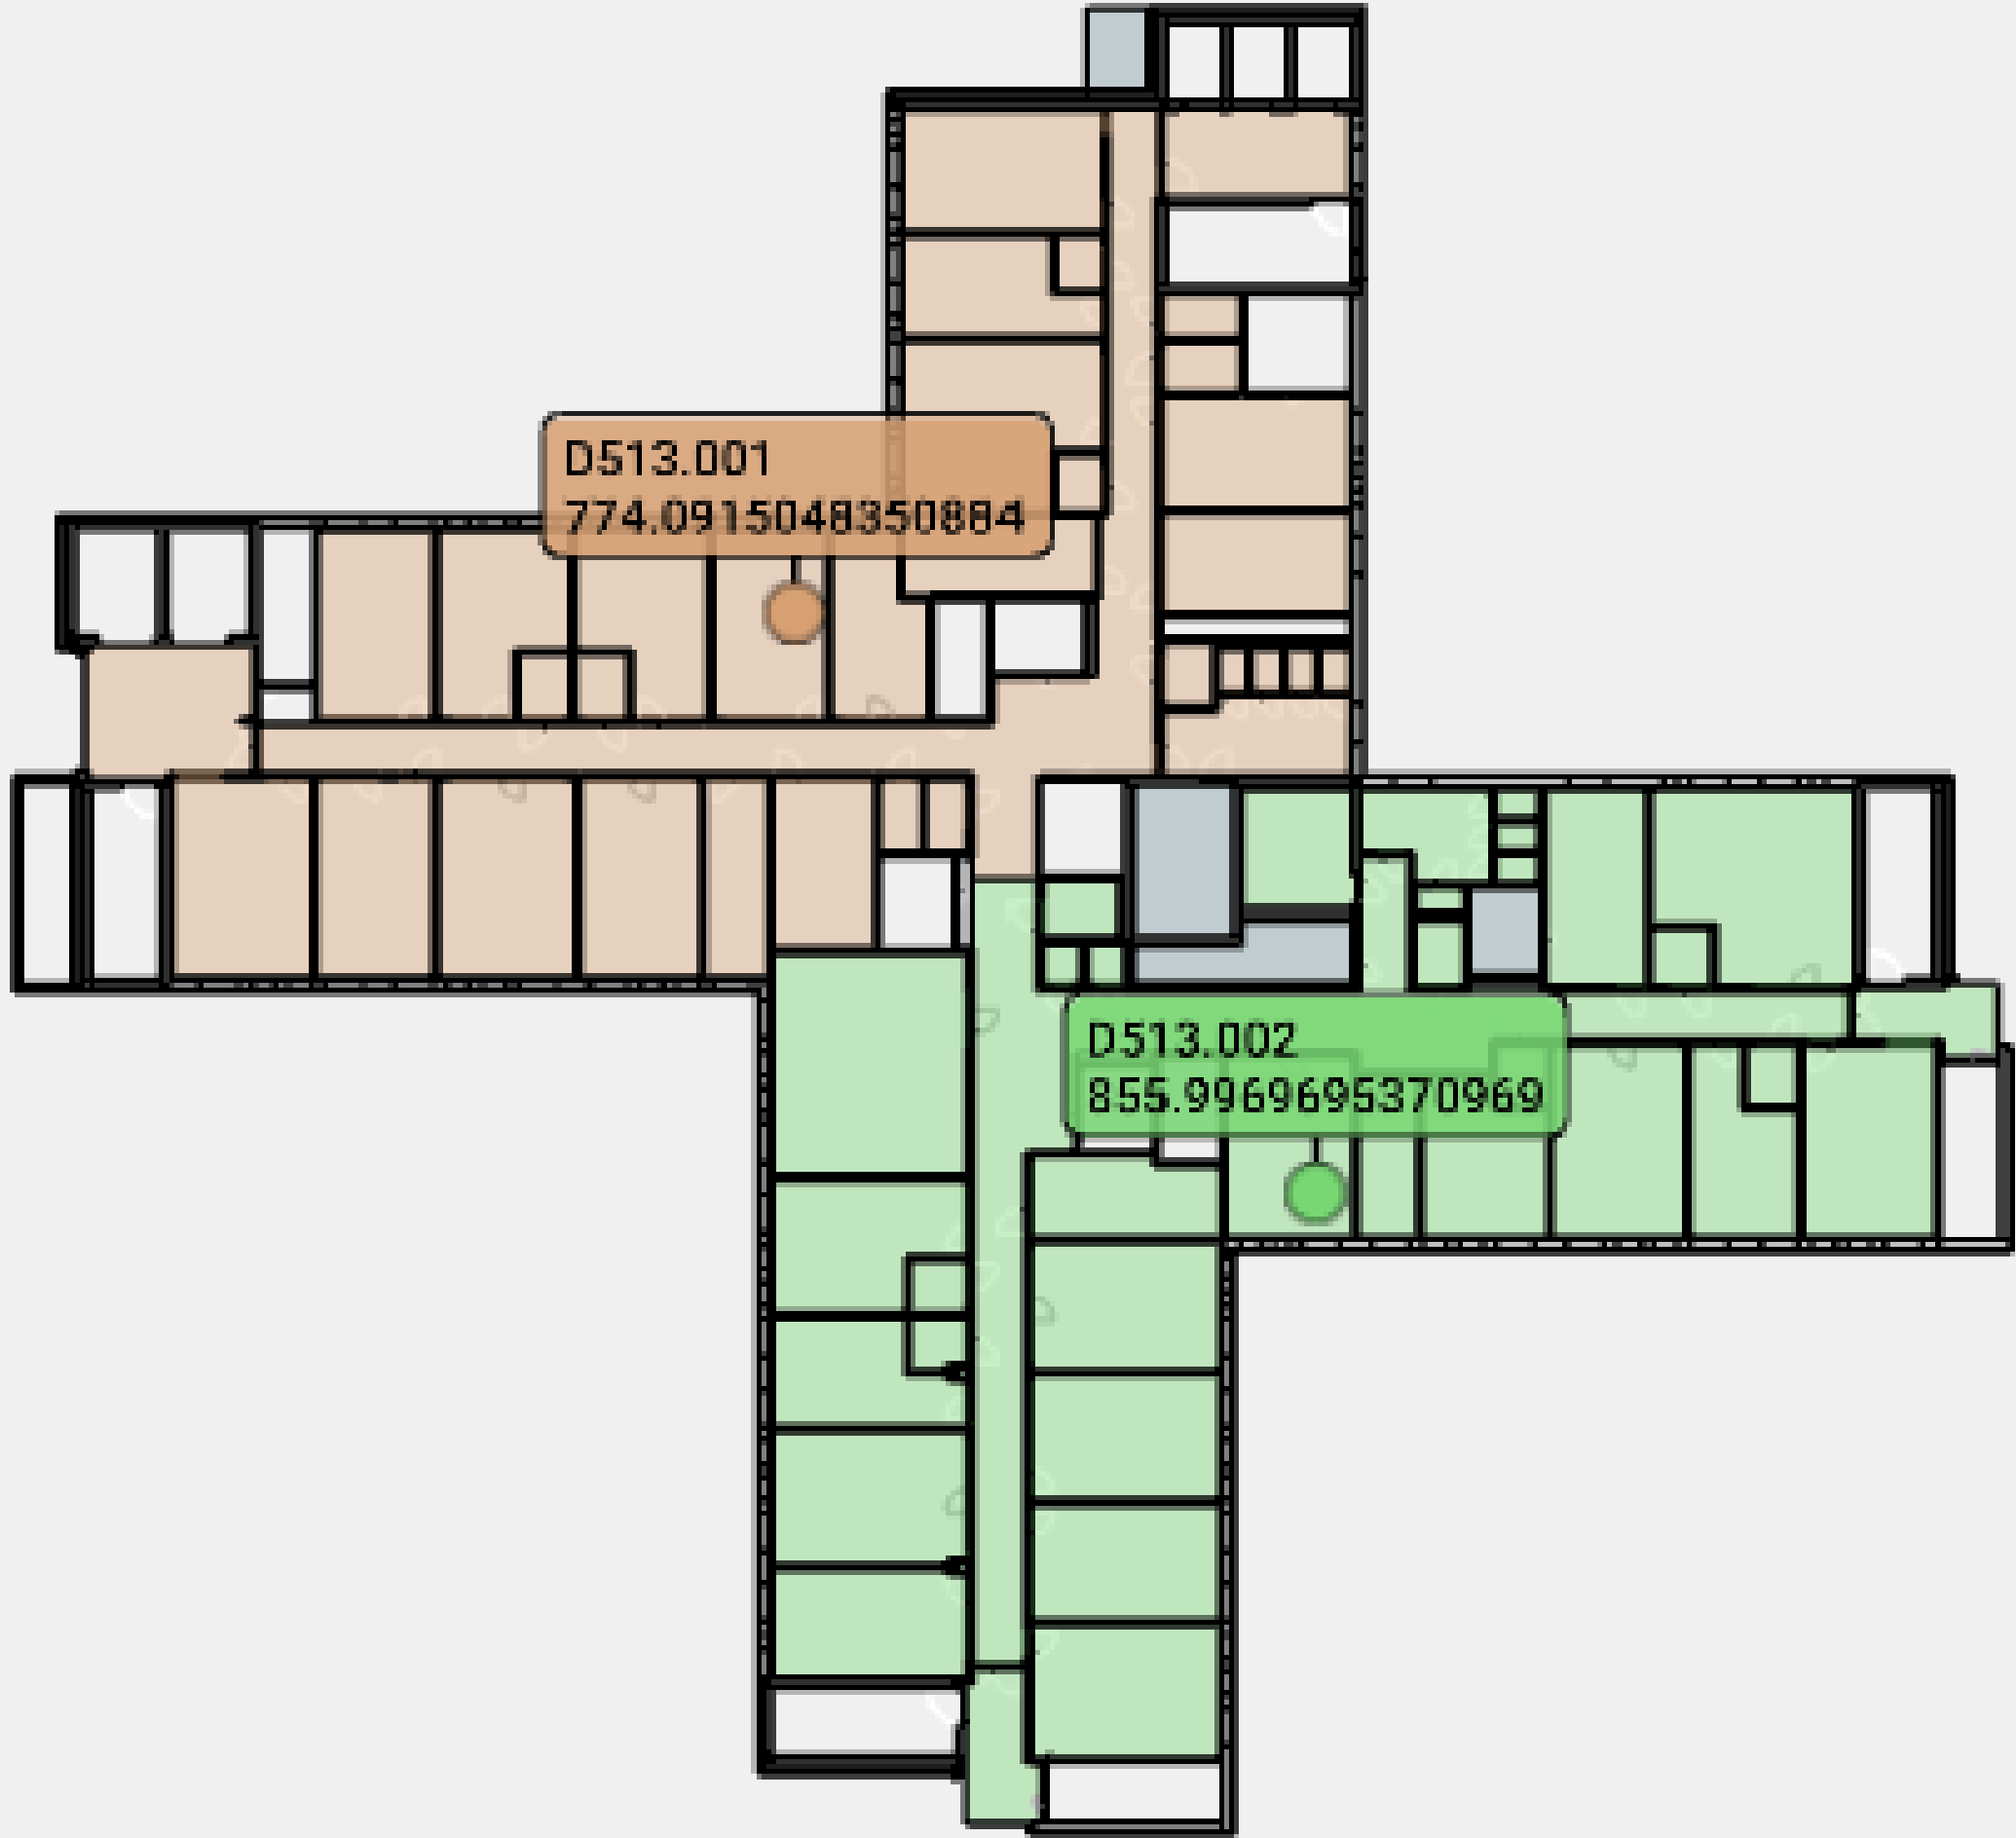

Plan 14

