
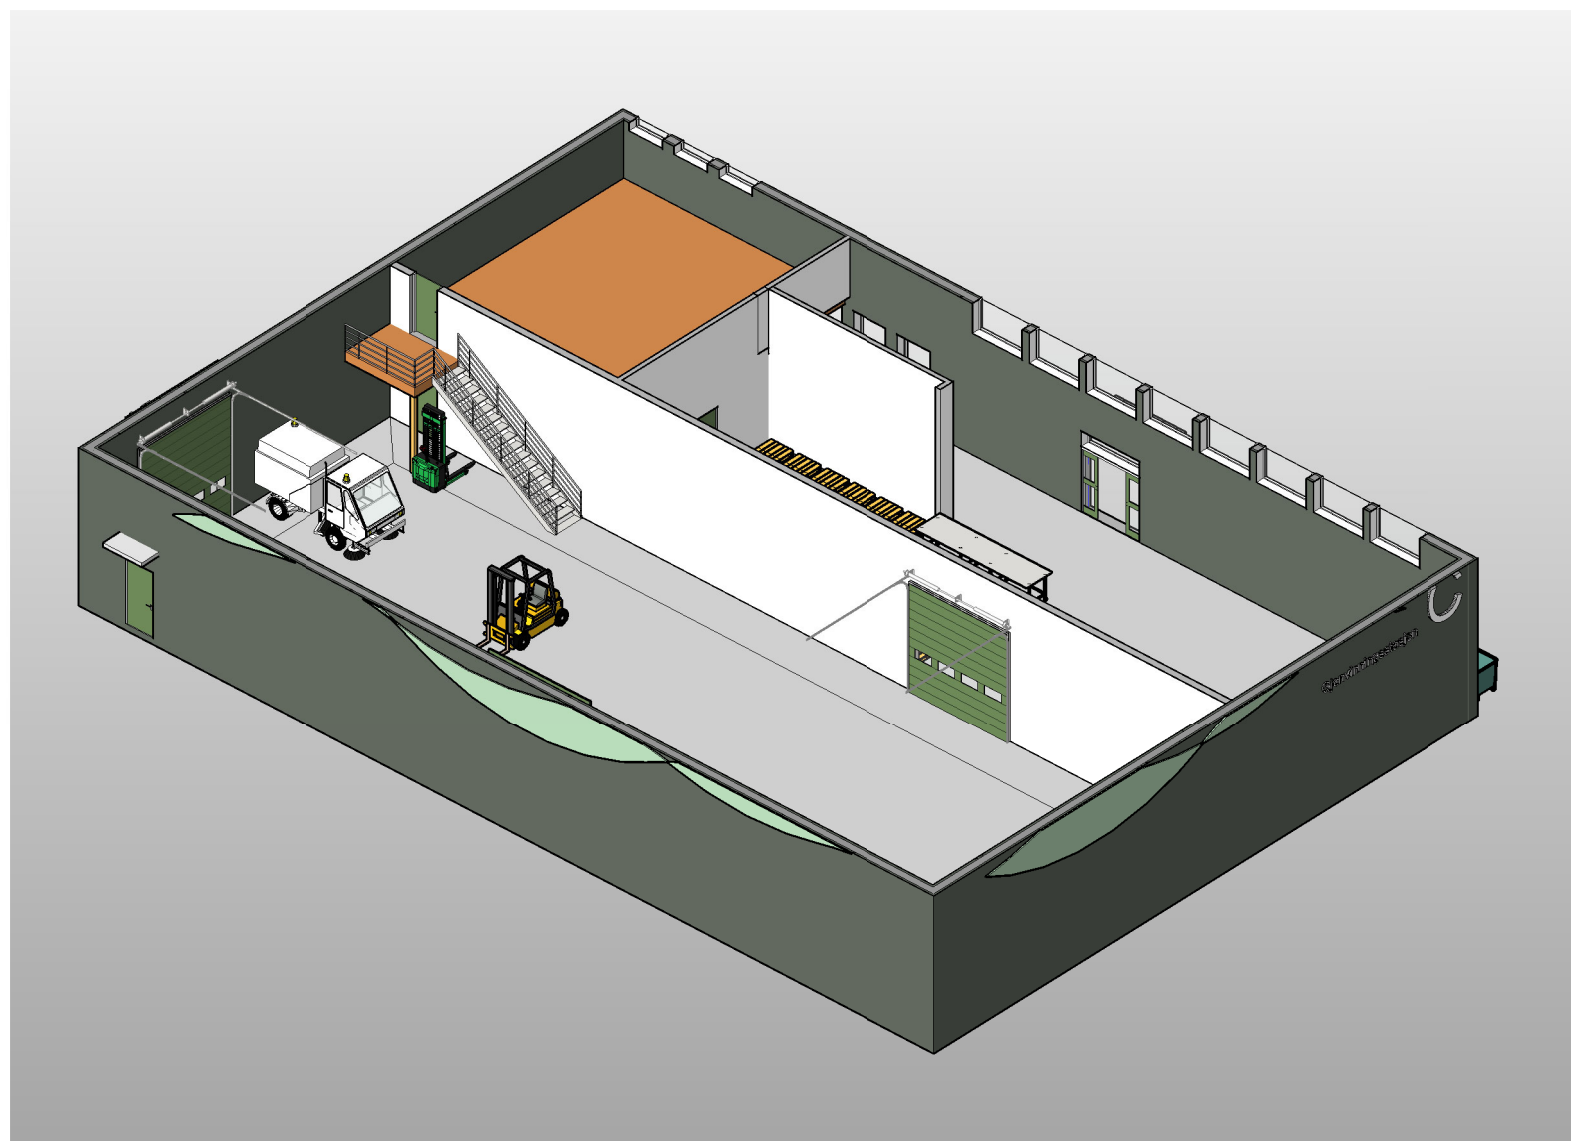
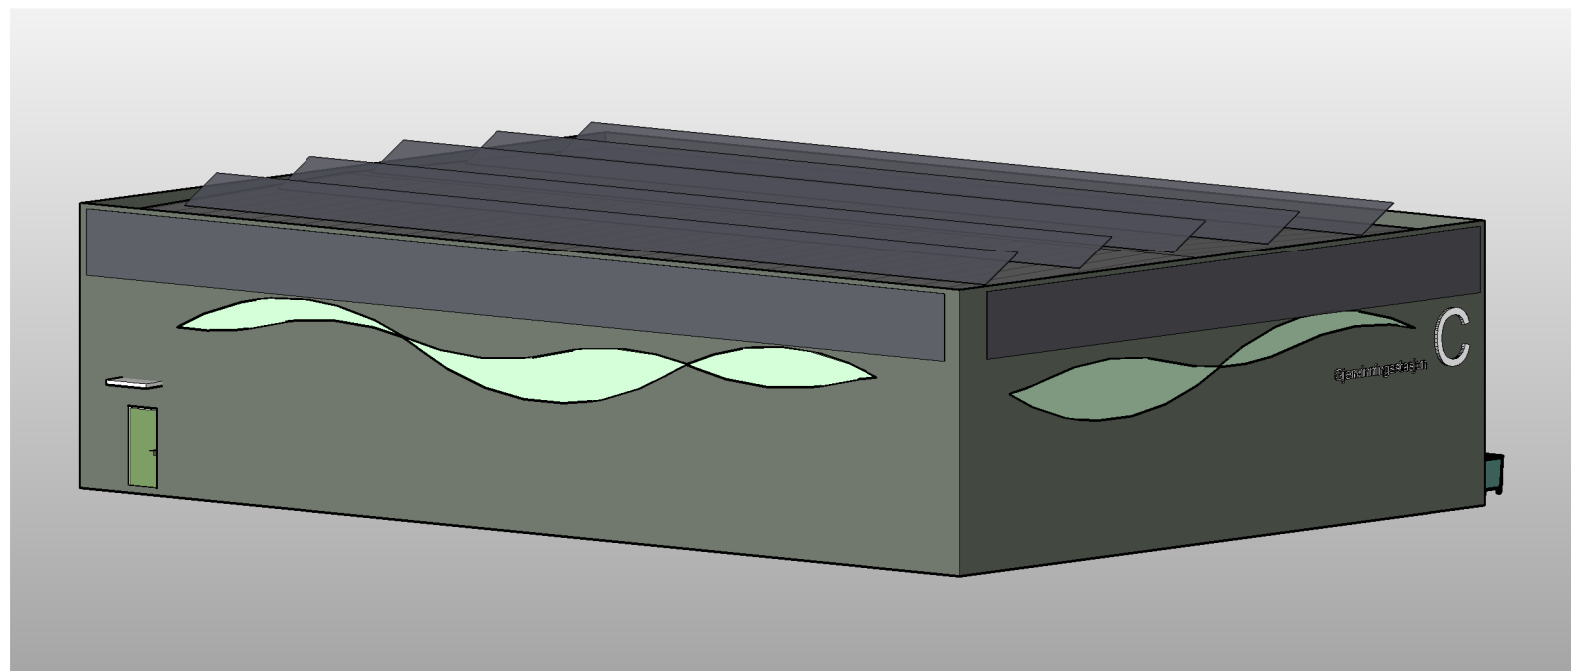


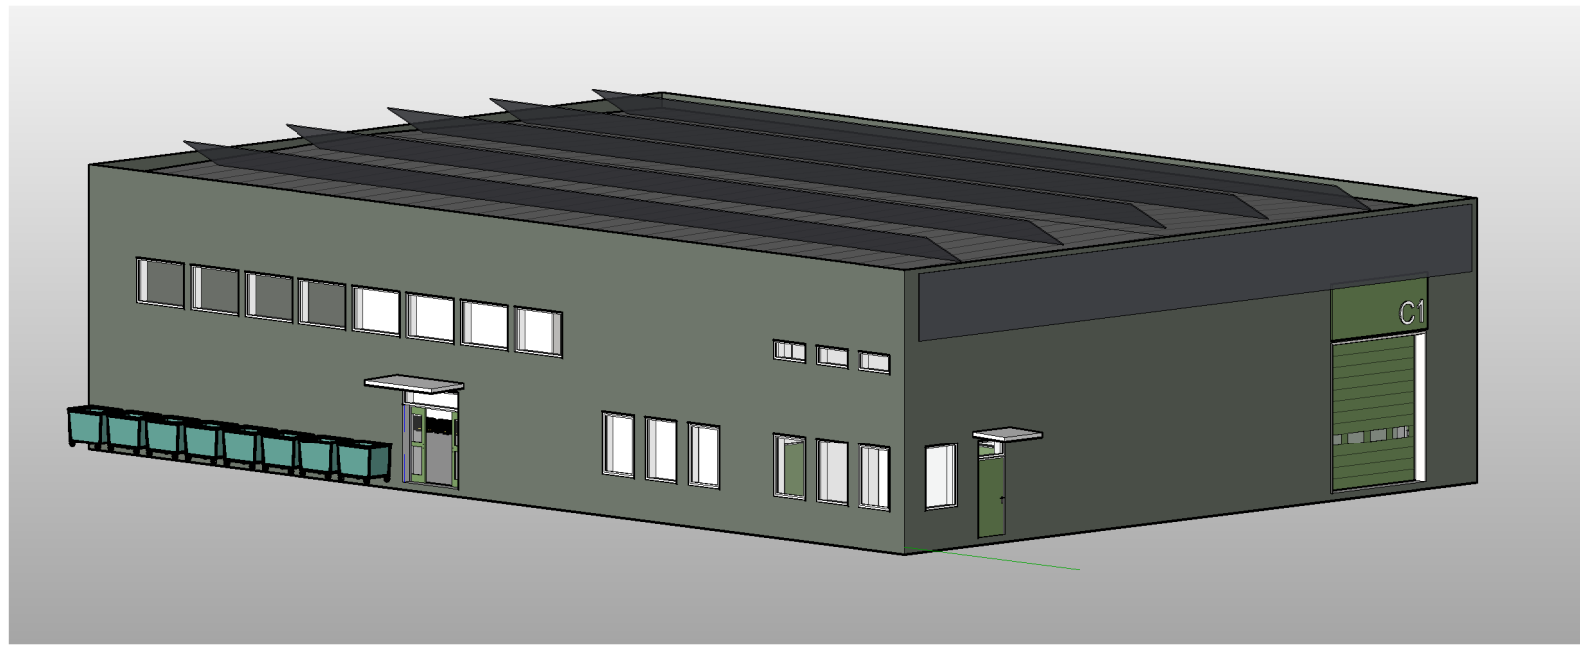

Tegn. nr: A2-31-01	Rev:
Staus: Anbudsutsendelse	

Revisjon:	Retting:	Dato:	Sign:	Ktr:
-----------	----------	-------	-------	------

 ARKITEKTER OG RÅDGIVENDE INGENIØRER NAMNOS VERDAL TRONDHEIM Telefon: 74 21 65 65 Epost: arcon@arcon.no Web: www.arcon.no	Oppdragsgiver: Midtre Namdal Avfallsselskap					Prosj.ansv.: JW	
	Prosjekt: Namsos avfallsanlegg					Tegn.: EM	
	Tegningsstittel: Perspektiv Gjennvinningsstasjon					Kontr.: .	Godkj.: .
						Dato: 22.03.22	
Prosjektnr: 3594-102		Tegn.nr: A2-31-01		Rev:	Format: A2	Målestokk: 1:200	
22.03.2022 12:49:11							