

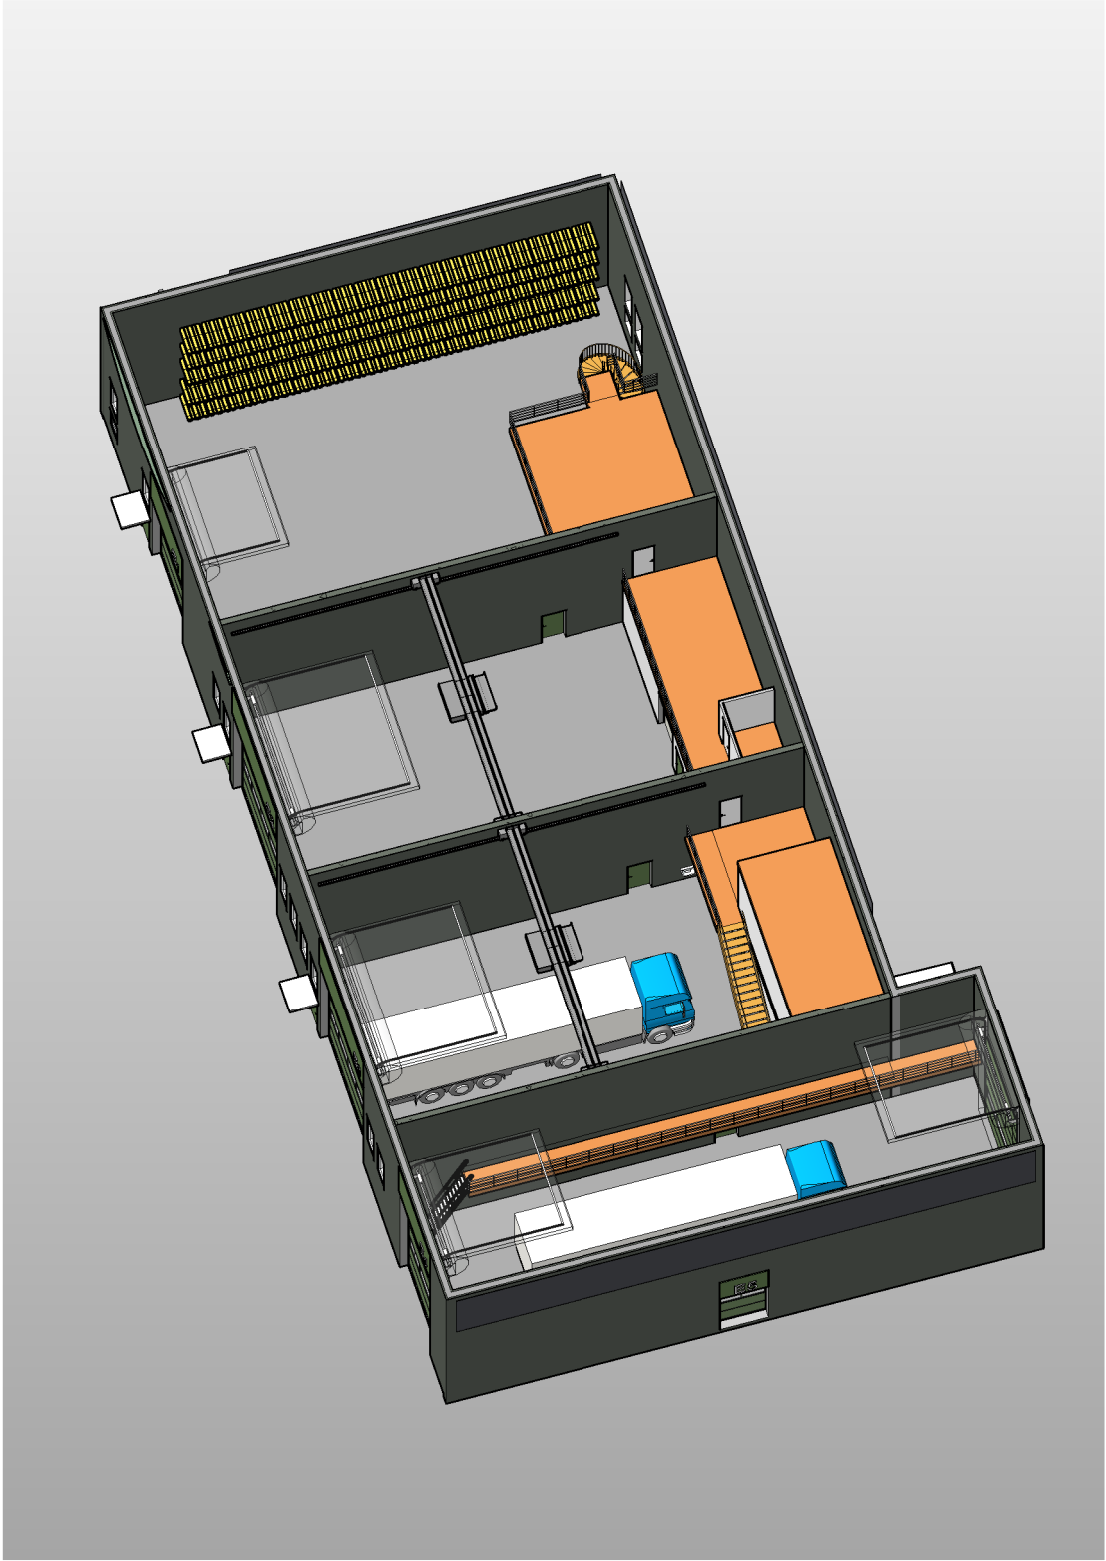


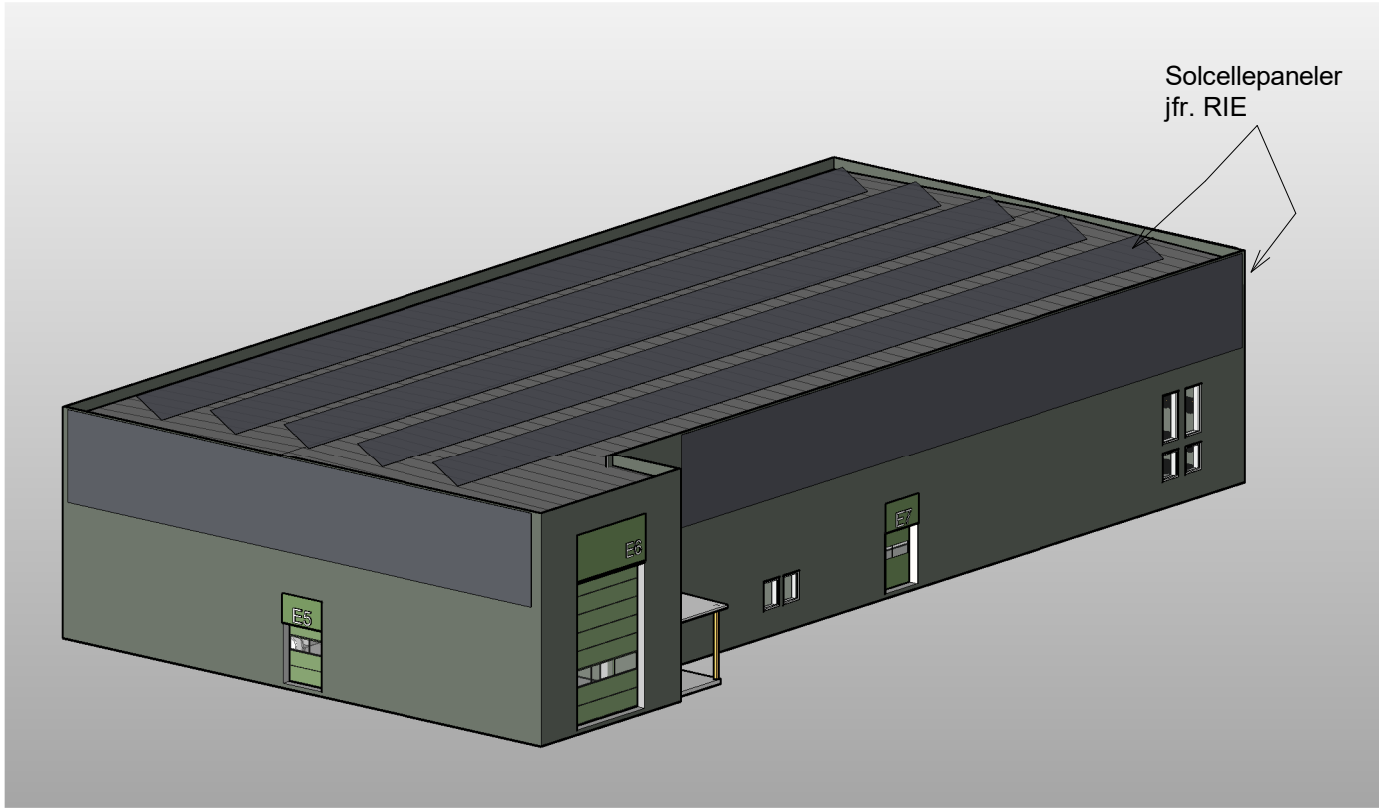

Revisjon:		Retting:		Dato:		Sign:		Ktr:	
 ARKITEKTER OG RÅDGIVENDE INGENIØRER NAMSOS VERDAL TRONDHEIM Telefon: 74 21 65 65 Epost: arcon@arcon.no Web: www.arcon.no Oppdragsgiver: Midtre Namdal Avfallsselskap Prosjekt: Namsos avfallsanlegg Tegningstittel: Perspektiv Prosj.ansv: JW Tegn: KO Kontr: . Godkj: . Dato: 23.03.22 Prosjektnr: 3594-102 Tegn.nr: A4-31-01 Rev: Format: A3 Målestokk: 1:300 22.03.2022 10:55:59									

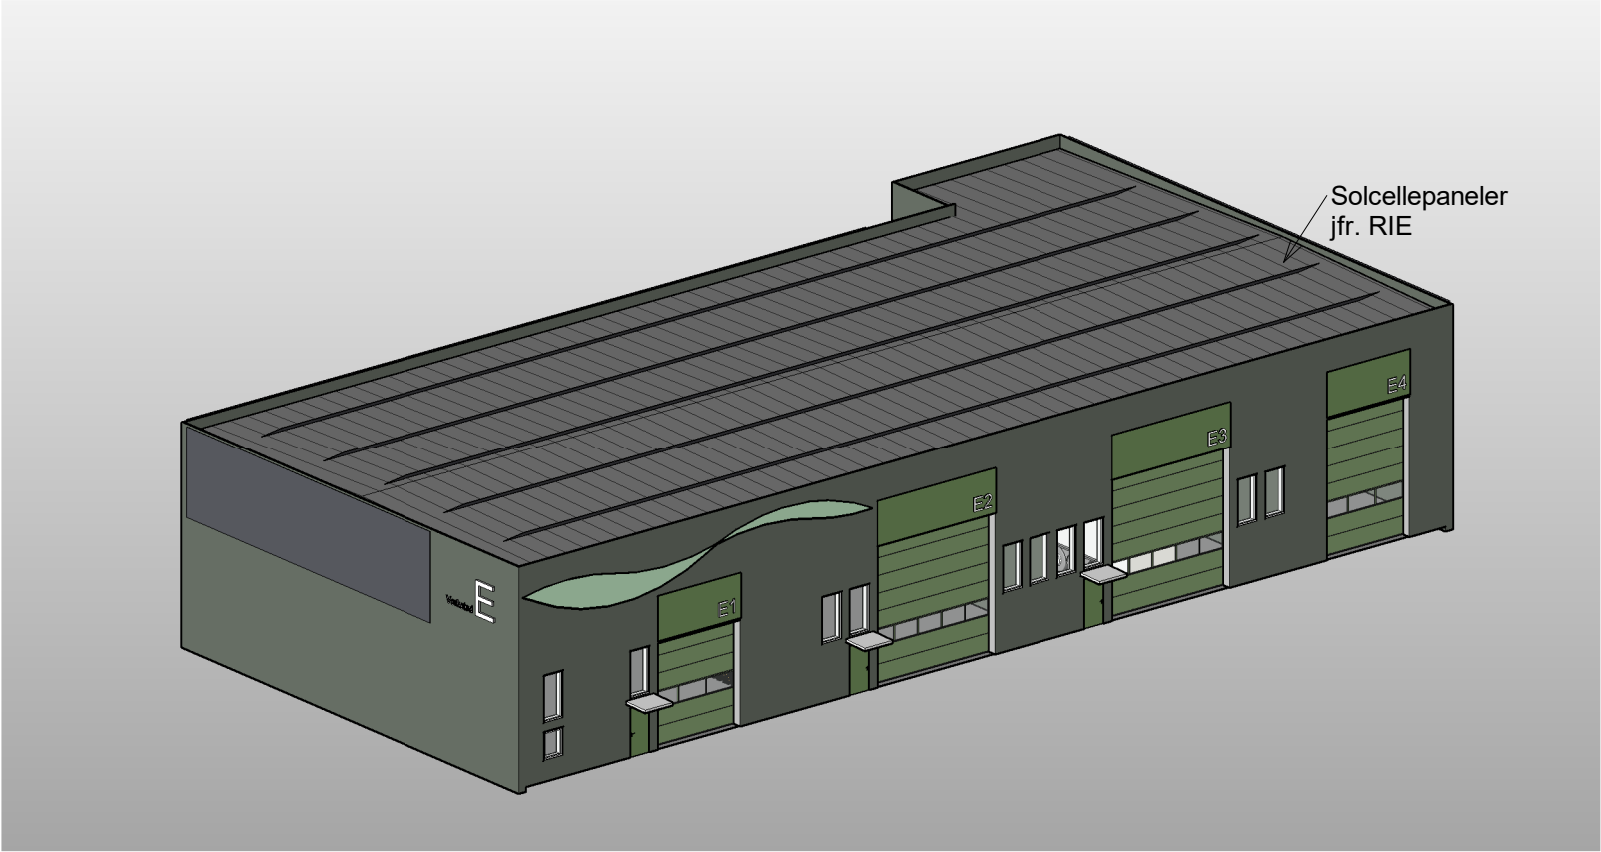

ARKITEKTER OG
RÅDGIVENDE INGENIØRER
NAMSOS | VERDAL | TRONDHEIM
Telefon: 74 21 65 65
Epost: arcon@arcon.no
Web: www.arcon.no