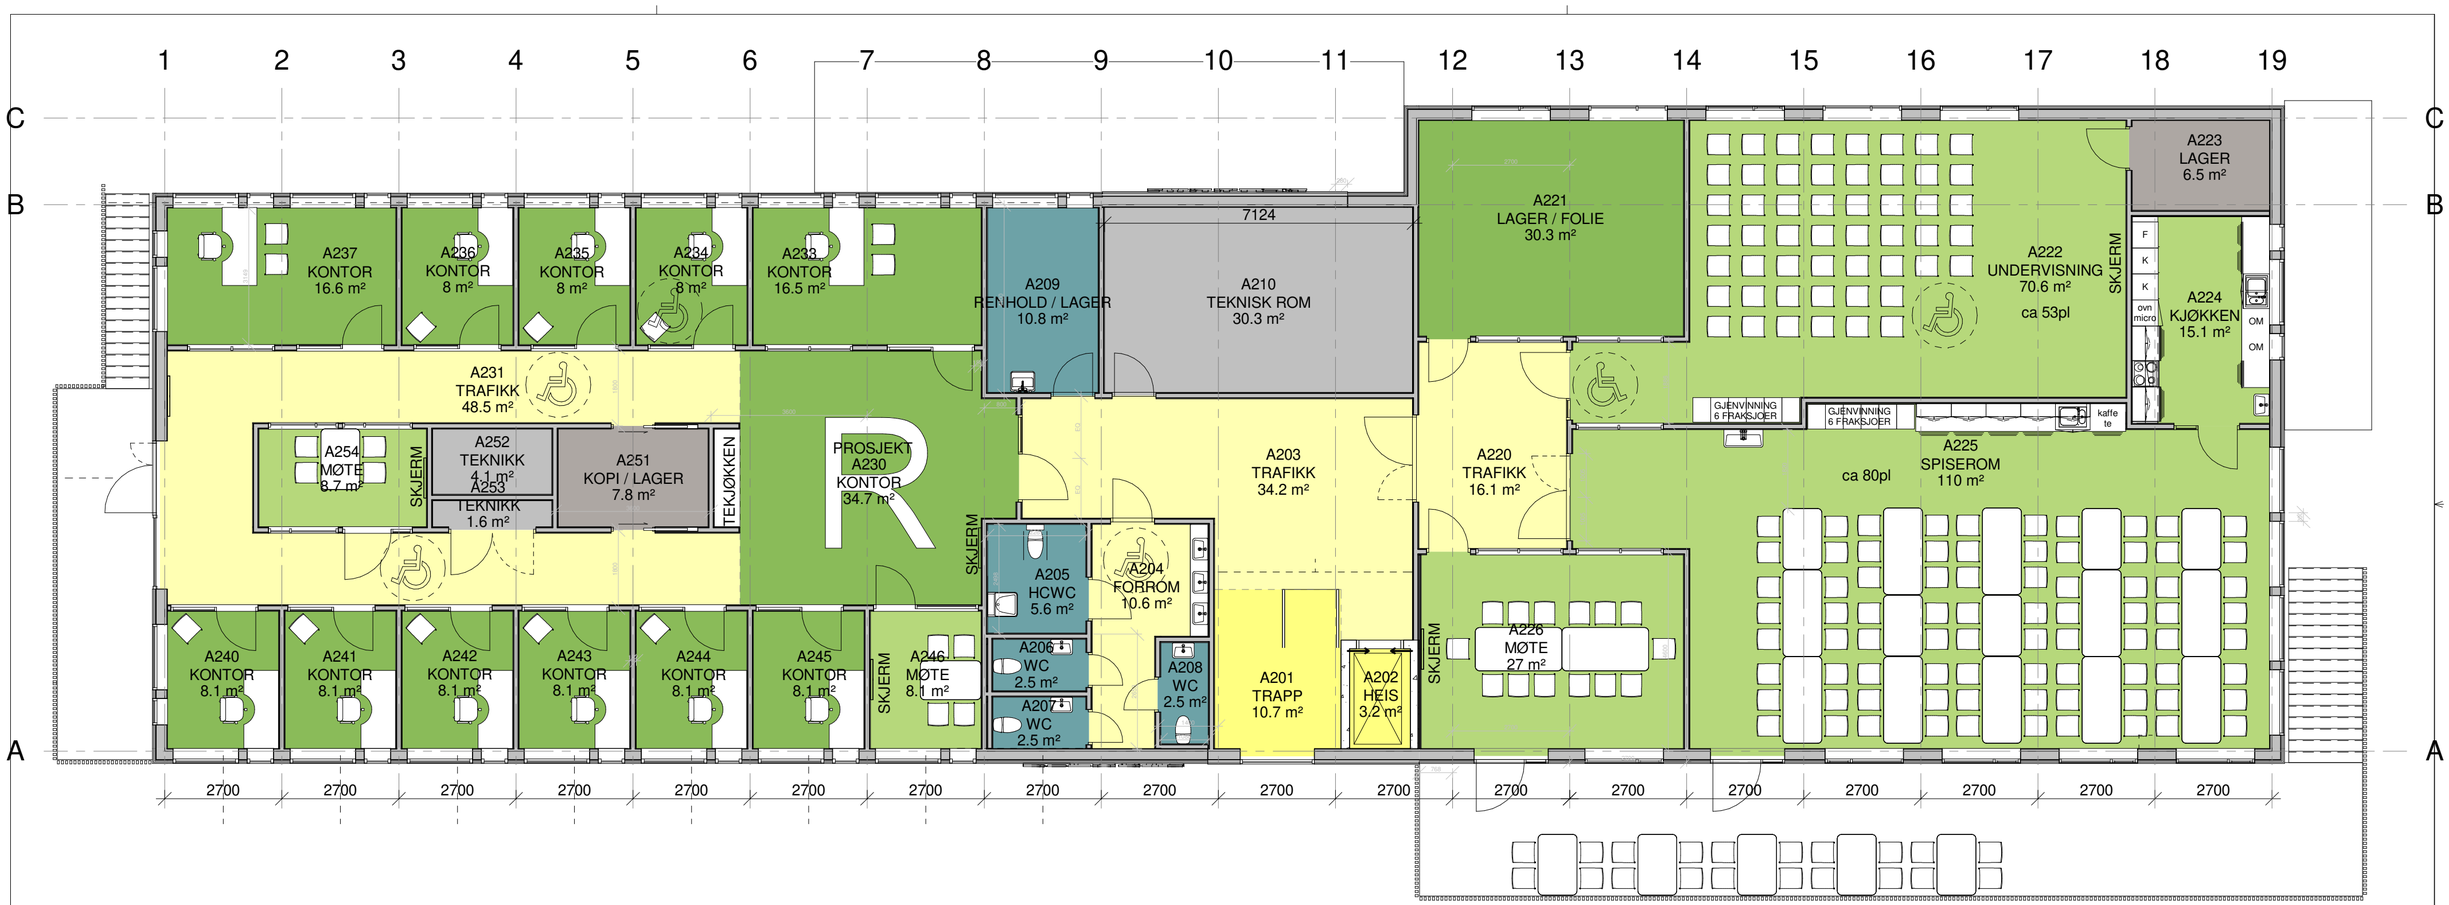

ROMOVERSIKT

- KONTOR
- LAGER / FOLIE
- MØTE
- UNDERVISNING
- KJØKKEN
- SPISEROM
- TRAFIKK
- FORROM
- TRAPP
- HEIS
- HCWC
- WC
- RENHOLD / LAGER
- KOPI / LAGER
- LAGER
- TEKNISK ROM
- TEKNIKK

Revisjon:	Retting:	Dato:	Sign:	Ktr:

ARCON PROSJEKT AS
ARKITEKTER OG RÅDGIVENDE INGENIØRER
NAMSOS | VERDAL | TRONDHEIM
Telefon: 74 21 65 65
Epost: arcon@arcon.no
Web: www.arcon.no

Oppdragsgiver:	Midtre Namdal Avfallsselskap	Prosj.ansv:	EM
Prosjekt:	Namsos Avfallsanlegg	Tegn:	MFS
Tegningstittel:	Plan 2. Etasje KONTOR	Kontr: . / Godkj: .	
		Dato:	18.02.22
Prosjektnr: 3594-102	Tegn.nr: A5-20-02 / Rev: / Format: A2	Målestokk:	1:100

18.02.2022 10:16:04