
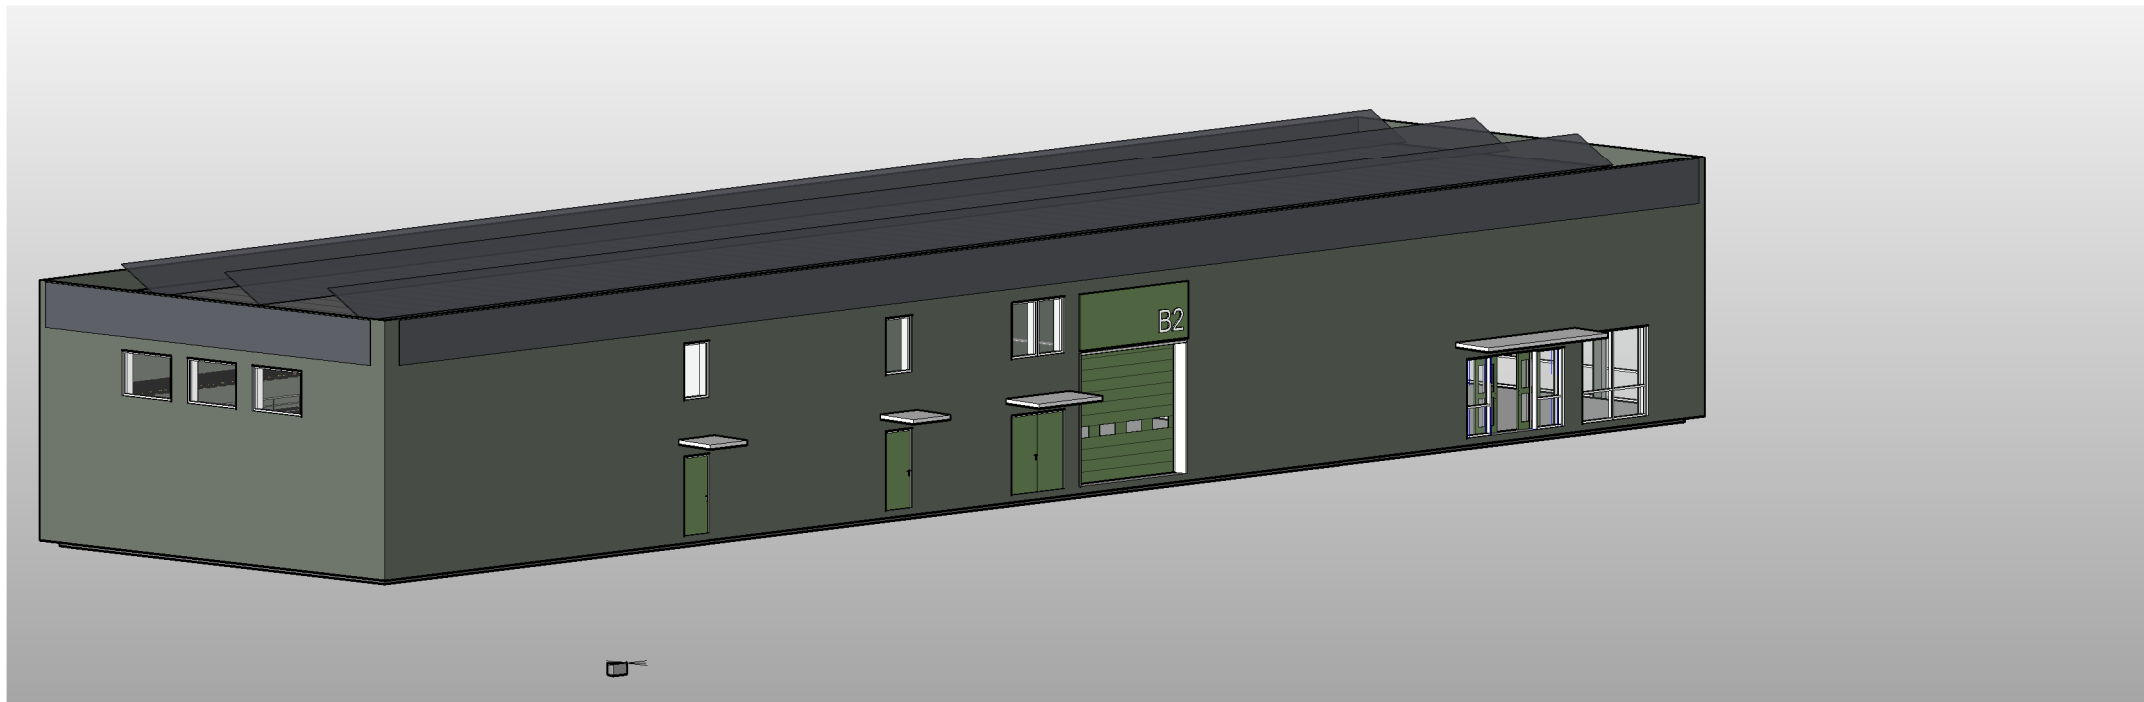


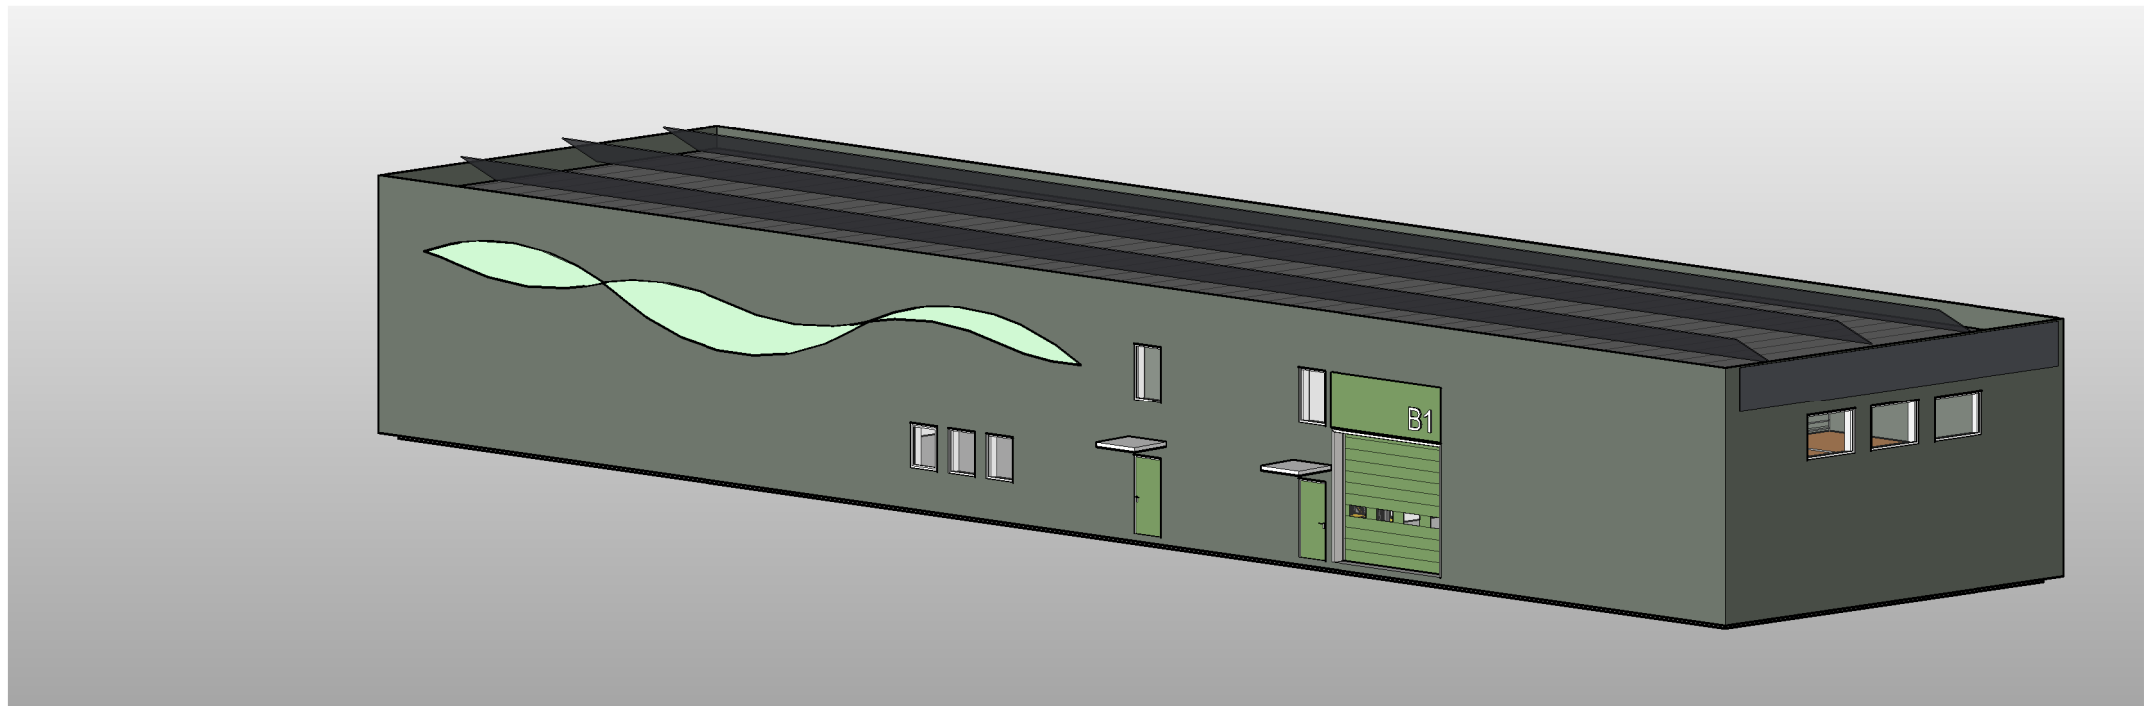

Revisjon:	Retting:	Dato:	Sign:	Ktr:
 ARKITEKTER OG RÅDGIVENDE INGENIØRER NAMSOS VERDAL TRONDHEIM Telefon: 74 21 65 65 Epost: arcon@arcon.no Web: www.arcon.no		Oppdragsgiver: Midtre Namdal Avfallsselskap		Prosj.ansv: JW
		Prosjekt: Namsos avfallsanlegg		Tegn: EM
		Tegningstittel: Perspektiv		Kontr: .
		Gi og ta, Lager Retura		Godkj: .
		Dato: 23.03.22		
Prosjektnr: 3594-102		Tegn.nr: A6-31-01	Rev:	Format: A3
22.03.2022 13:13:30		Målestokk: 1:200		