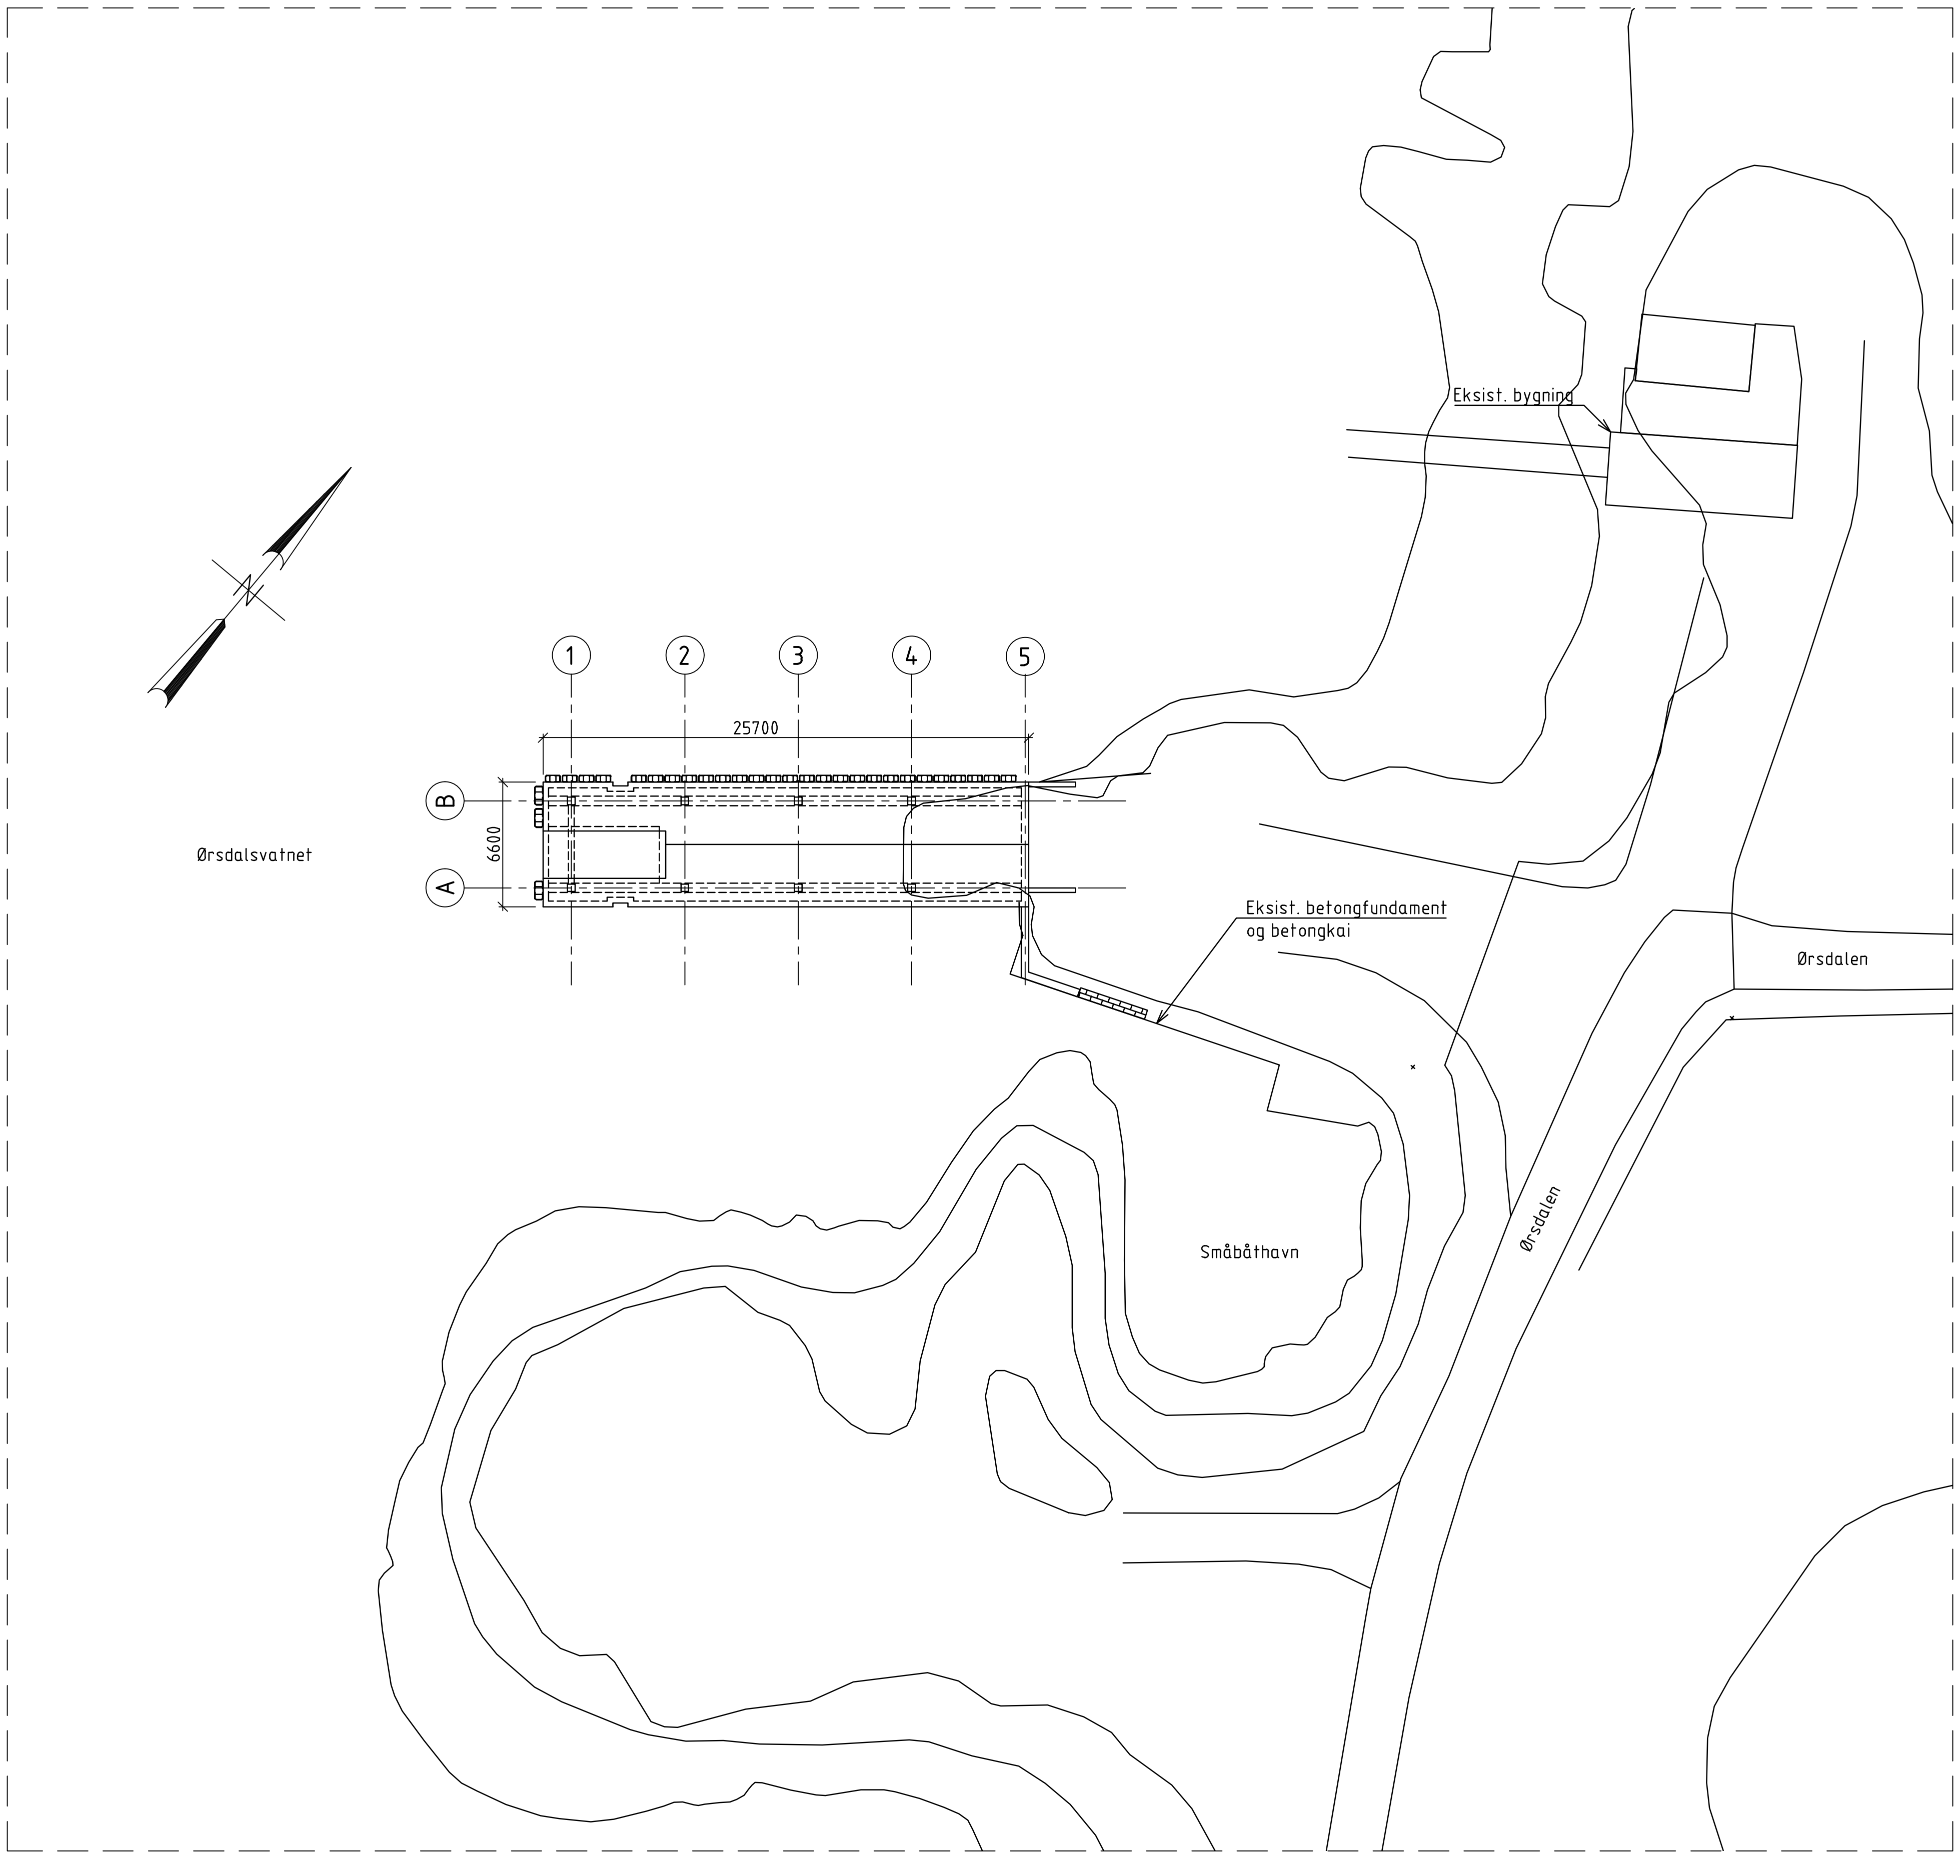

PLAN
1:200

MERKNADER
1. GENERELT:
- Årstall for ferdigstillelse: 20xx
- Nøyaktighetsklasse B iht. HB R761 Prosesskoden.
- Utførelsesklasse: 2 iht. NS-EN 13670:2009+NA:2010

2. REGELVERK:
- HB N400Bruprosjektering (2026-01-01)
- HB V431 Ferjekai: Prosjektering (2023-09-01)
- HB R761 Prosesskoden (2025-02-19)

3. TYPISKE MATERIALKVALITETER:
- Betongkvalitet: Lavkarbon klasse A
- Bestandighet: MF40
- Slakkarmering: B500NC
- Overdekning: 65 mm±15 mm
- Tilslag: D_{maks} =22 mm
- Synlige skarpe hjørner avfases 25x25 mm (om ikke annet er angitt)

4. FUNDAMENTERING:
- Avrettet pukk/kult på stedlige masser iht geoteknisk rapport 10255595-05-RIG-NOT-001.

5. DIMENSJONERING:
- Kaien er dimensjonert med tilsvarende laster som gs-bru + servicekjøretøy.

HENVISNINGER TEGNINGER:
- K100 Oversiktstegning
- K101 Riveplan
- K102 Graveplan
- K103 Fundamentering- og pilarplan
- K104 Fundamentering- og pilarplan, detaljer
- K105 Kaidekke
- K106 Kaidekke - tverrsnitt og lengdesnitt
- K107 Kaiutstyr
- K108 Faseplan
- K109 Rampe
- K110 Landkar
- K111 Detaljer
- K201 Armering, typiske snitt

Rev.	Beskrivelse	Dato	Tegn.	Kontr.	Godkj.
0	Konkurransegrunnlag	15.06.2026	HISS	AIS	RBE

Bjerkreim kommune
Rutebåtkai

Fag: RIBko
Format: A1
Dato: 15.06.2026

Ørsdalsvatnet
Oversiktstegning

Målestokk: Som vist
Koordinatsystem: EUREF89-UTM32
Høydesystem: NN2000

Multiconsult
www.multiconsult.no

Status: Konkurransegrunnlag
Konstr./Tegnet: HISS
Kontrollert: AIS
Godkjent: RBE
Oppdragsnr.: 10255595
Tegningsnr.: K100
Rev.: 0