


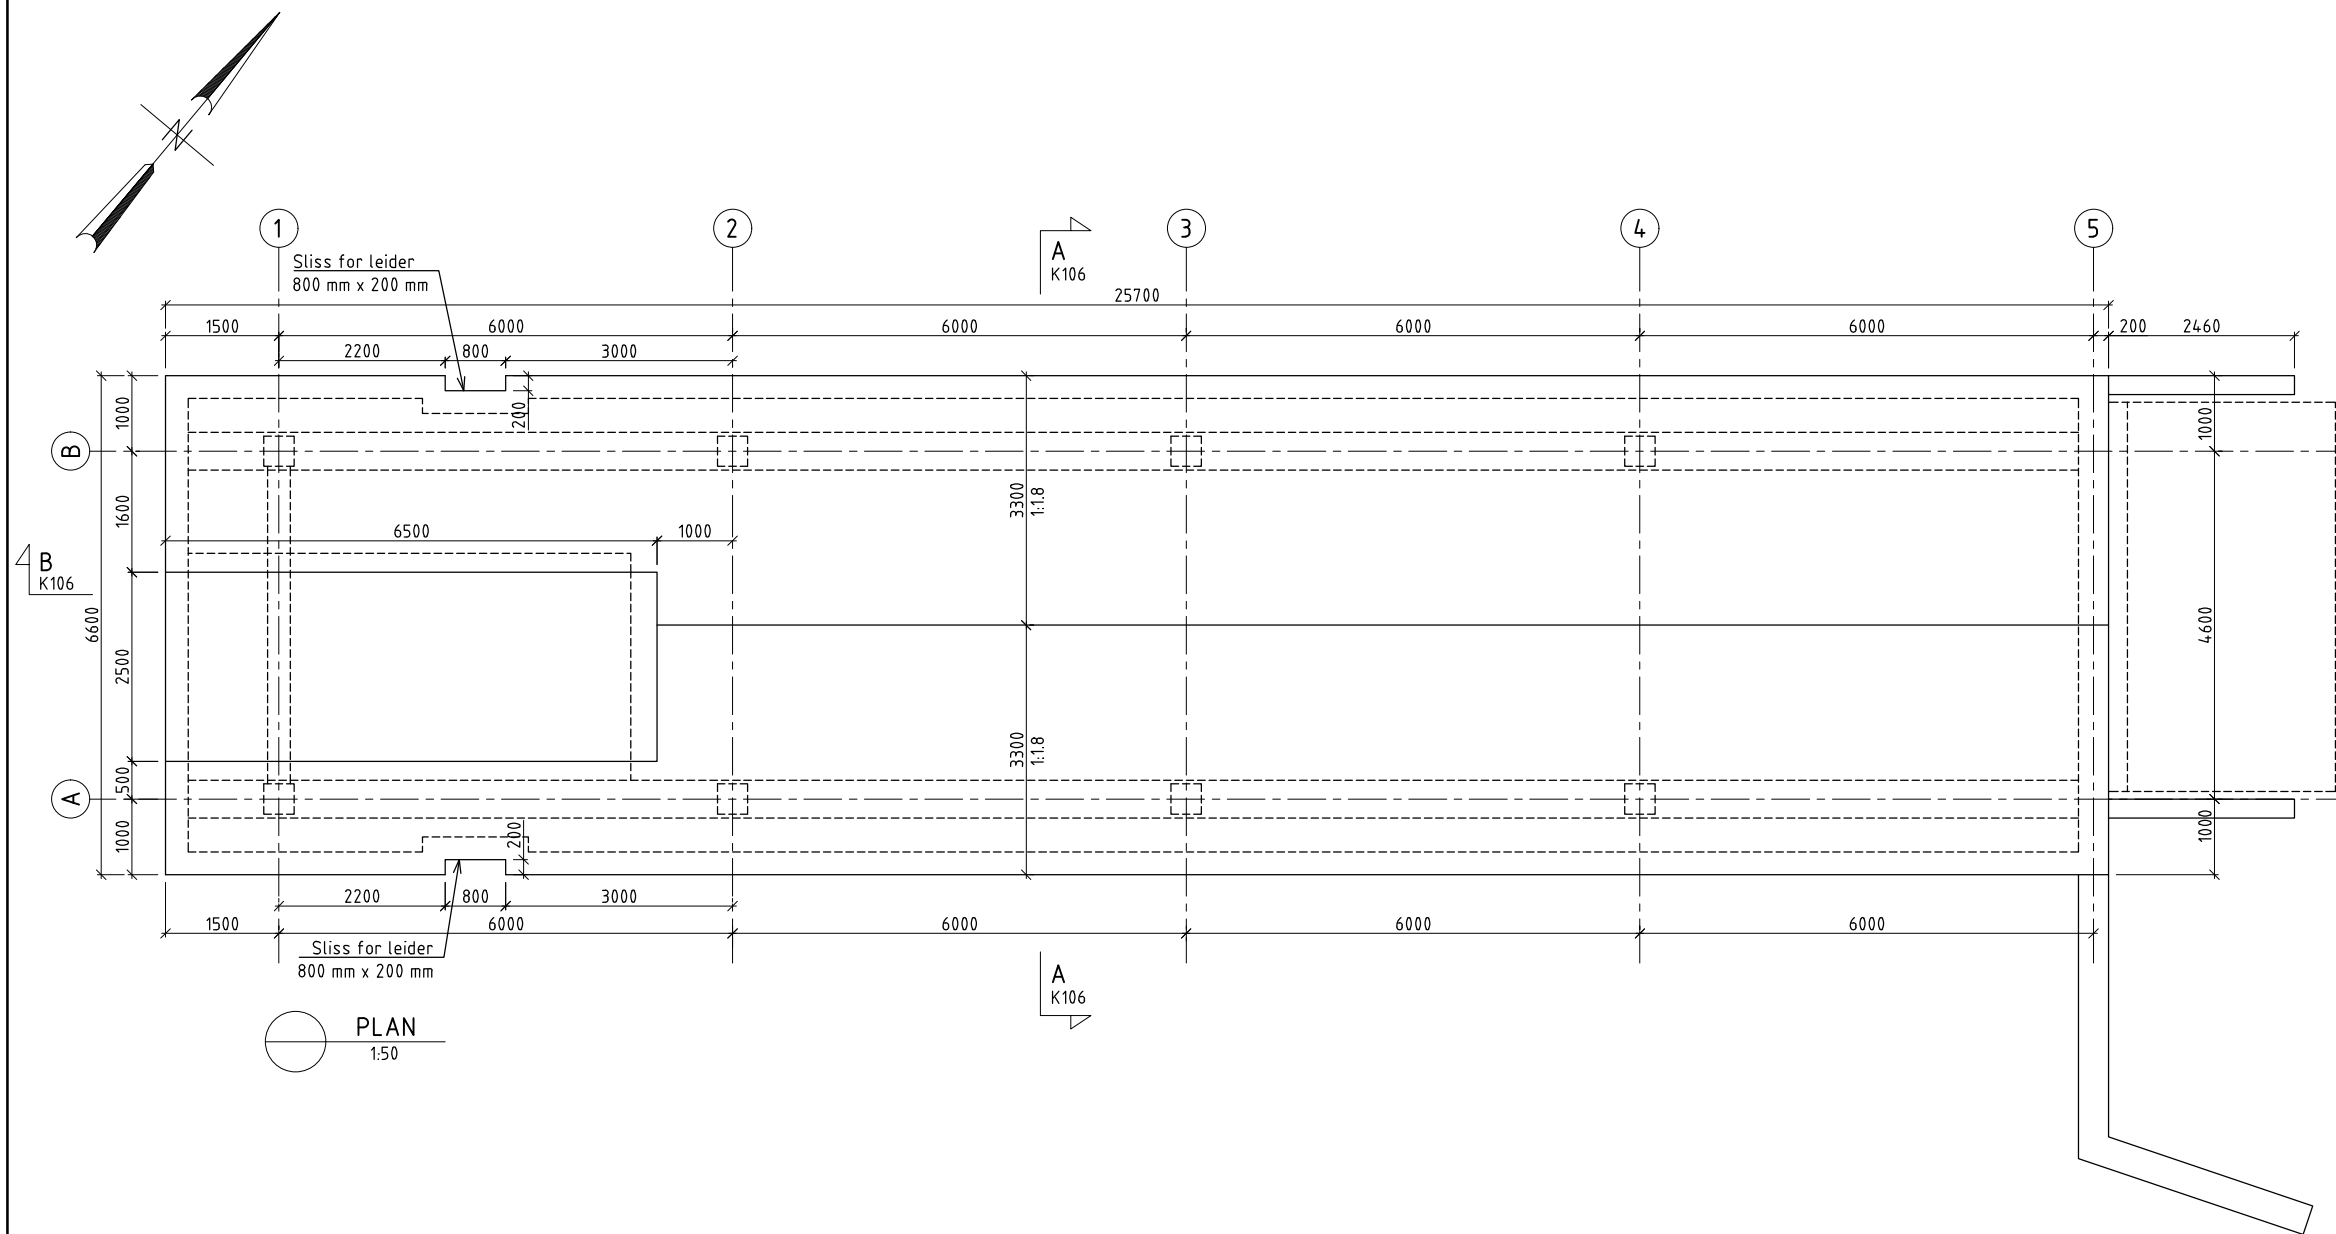

MERKNADER

1. GENERELT:

- Årstall for ferdigstillelse: 20xx

- Nøyaktighetsklasse B iht. HB R761 Prosesskoden.

- Utførelsesklasse: 2 iht. NS-EN 13670:2009+NA:2010

2. REGEL VERK:

- HB N4.00Bruprosjektering (2026-01-01)

- HB V4.31 Ferjekai: Prosjektering (2023-09-01)

- HB R761 Prosesskoden (2025-02-19)

3. TYPISKE MATERIALKVALITETER:

- Betongkvalitet: Lavkarbon klasse A

- Bestandighet: MF40

- Slakkarmering: B500NC

- Overdekning: 65 mm±15 mm

- Tilslag: Dmaks =22 mm

- Syntige skarpe hjørner avfases 25x25 mm (om ikke annet er angitt)

4. FUNDAMENTERING:

- Avrettet pukk/kult på stedlige masser iht geoteknisk rapport 10255595-05-RIG-NOT-001.

5. DIMENSJONERING:

- Kaien er dimensjonert med tilsvarende laster som gs-bru + servicekjøretøy.

HENVISNINGER TEGNINGER:

- K100 Oversiktstegning

- K101 Riveplan

- K102 Graveplan

- K103 Fundamentering- og pilarplan

- K104 Fundamentering- og pilarplan, detaljer

- K105 Kaidekke

- K106 Kaidekke - tverrsnitt og lengdesnitt

- K107 Kaiutstyr

- K108 Faseplan

- K109 Rampe

- K110 Landkar

- K111 Detaljer

- K201 Armering, typiske snitt

0	Konkurransegrunnlag	15.06.2026	HISS	AIS	RBE
Rev.	Beskrivelse	Dato	Tegn.	Kontr.	Godkj.
			Fag	Format	
			RIBko	A1	
		Dato			
		15.06.2026			
Bjerkreim kommune					
Rutebåtkai					
Ørstdalsvatnet			Pålestokk		
Kaidekke			Som vist		
			Koordinatsystem		
			EUREF89-UTM32		
			Målestokk		
			NN2000		
Multiconsult			Status	Konstr./Tegnet	Kontrollert
www.multiconsult.no			Konkurransegrunnlag	HISS	AIS
			Oppdragsnr.	Tegningsnr.	Rev.
			10255595	K105	0