


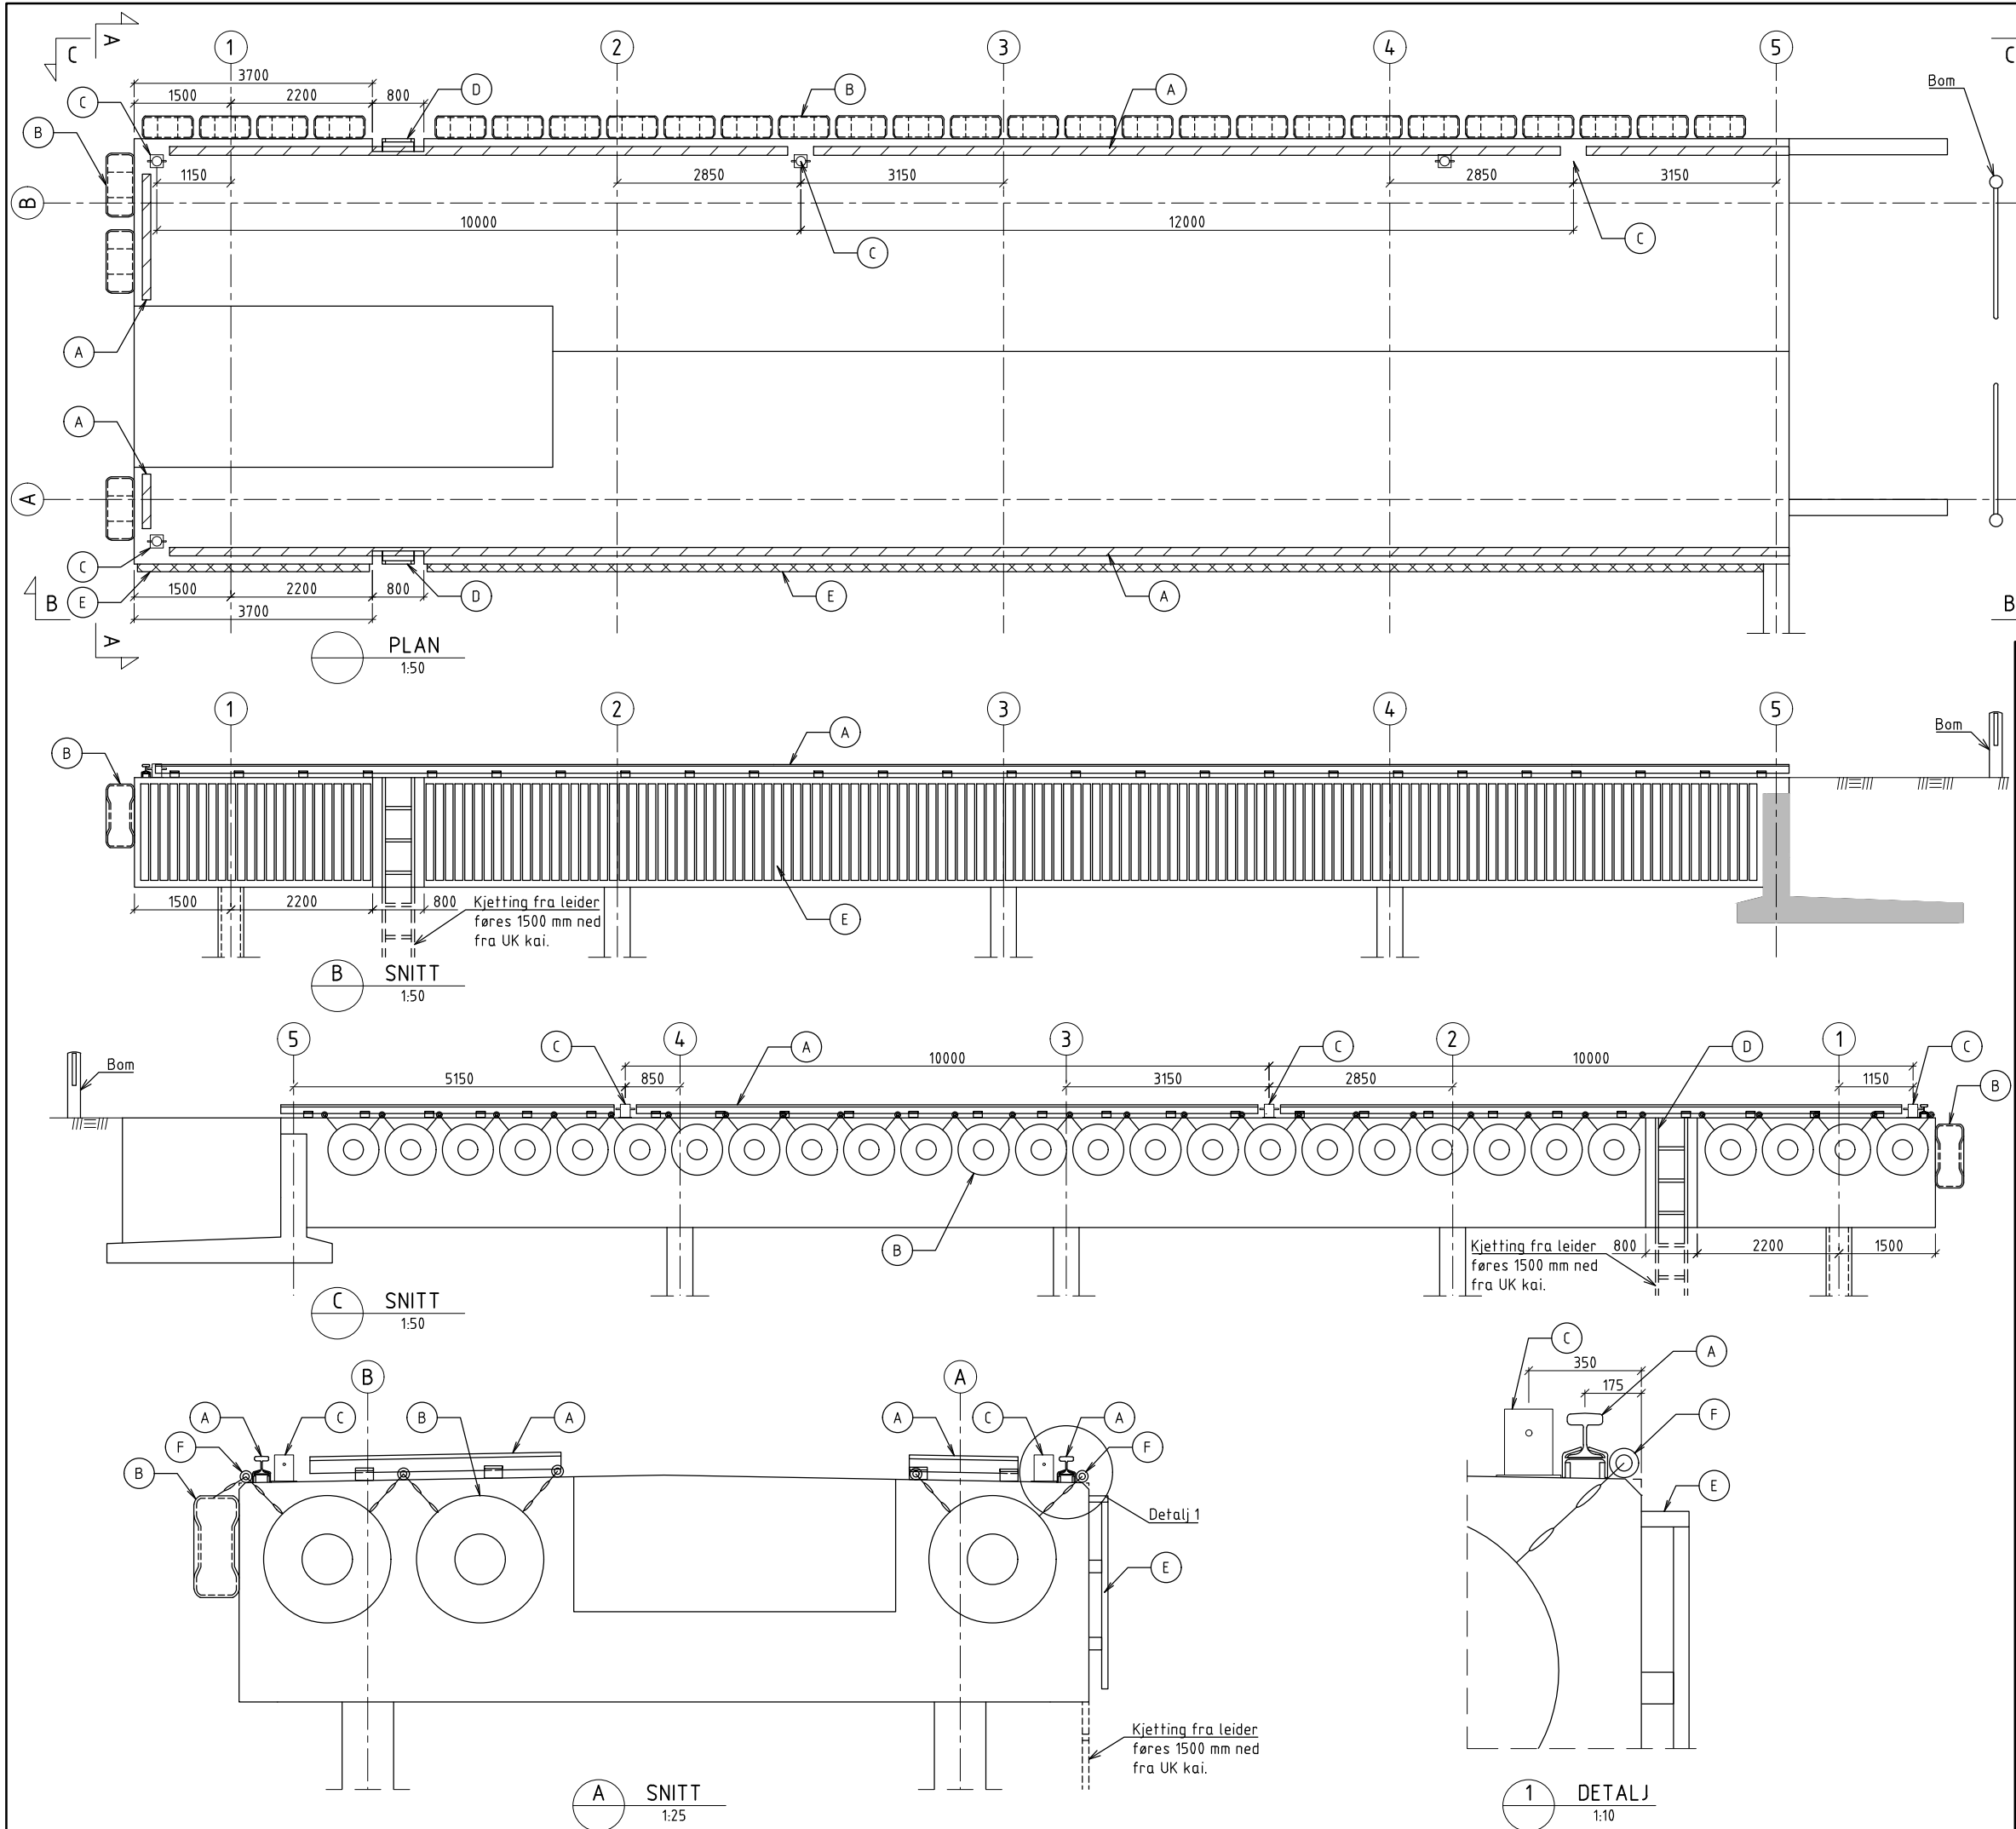

MERKNADER 1. GENERELT: - Årstall for ferdigstillelse: 20xx - Nøyaktighetsklasse B iht. HB R761 Prosesskoden. - Utførelsesklasse: 2 iht. NS-EN 13670:2009+NA:2010	
SYMBOL- OG TEGNFORKLARING	
A Kaikantlist: Jernbaneskinne eller tilsvarende. Innfesting er produktavhengig.	
B Fender: Lastebildekk som festes med kjetting. Diameter 800 mm på langsiden og 1000 mm på dekk i front. Innfesting er produktavhengig.	
C Puller: 5 tonn, senteravstand 10 m. Boltegruppe er produktavhengig.	
D Leider: Forlenges med kjetting ned under kai.	
E Trepanel, høyde 1500 mm. Dekkbord topp 48x148 mm. Vertikal kledning med stående plank 48x98 mm. Klaring 10 mm. Impregneringsklasse treverk: A Styrkeklasse treverk: C24 Festes med bolter gjennom en boks 98x98 mm til kaien. Materialkvalitet bolter: A4-80.	
F Øyebolt: Dimensjon M24, diameter ø50 mm, stål kvalitet A4. Gjengestang: M24x300 mm, kvalitet A4-80. Gysemasse og montering etter anvisning.	
HENVISNINGER TEGNINGER: - K100 Oversiktstegning - K101 Riveplan - K102 Graveplan - K103 Fundamentering- og pilarplan - K104 Fundamentering- og pilarplan, detaljer - K105 Kaidekke - K106 Kaidekke - tverrsnitt og lengdesnitt - K107 Kaiutstyr - K108 Faseplan - K109 Rampe - K110 Landkar - K111 Detaljer - K201 Armering, typiske snitt	
<table><tr><td>0</td><td>Konkurransegrunnlag</td><td>15.06.2026</td><td>HISS</td><td>AIS</td><td>RBE</td></tr><tr><td>Rev.</td><td>Beskrivelse</td><td>Dato</td><td>Tegn.</td><td>Kontr.</td><td>Godkj.</td></tr><tr><td></td><td></td><td></td><td>Fag</td><td>RI&ko</td><td>Format</td></tr><tr><td></td><td></td><td></td><td></td><td></td><td>A1</td></tr><tr><td colspan="5">Bjerkreim kommune</td><td>Dato</td></tr><tr><td colspan="5">Rutebåtkai</td><td>15.06.2026</td></tr><tr><td colspan="5">Ørstdalsvatnet</td><td>Målestokk</td></tr><tr><td colspan="5">Kaiutstyr</td><td>Som vist</td></tr><tr><td colspan="5"></td><td>Koordinatsystem</td></tr><tr><td colspan="5"></td><td>EUREF89-UTM32</td></tr><tr><td colspan="5"></td><td>Nøyaktighetsklasse</td></tr><tr><td colspan="5"></td><td>NN2000</td></tr><tr><td colspan="5"></td><td>Godkjent</td></tr><tr><td colspan="5"></td><td>RBE</td></tr><tr><td colspan="5"></td><td>Rev</td></tr></table>						0	Konkurransegrunnlag	15.06.2026	HISS	AIS	RBE	Rev.	Beskrivelse	Dato	Tegn.	Kontr.	Godkj.				Fag	RI&ko	Format						A1	Bjerkreim kommune					Dato	Rutebåtkai					15.06.2026	Ørstdalsvatnet					Målestokk	Kaiutstyr					Som vist						Koordinatsystem						EUREF89-UTM32						Nøyaktighetsklasse						NN2000						Godkjent						RBE						Rev
0	Konkurransegrunnlag	15.06.2026	HISS	AIS	RBE	
Rev.	Beskrivelse	Dato	Tegn.	Kontr.	Godkj.	
			Fag	RI&ko	Format	
					A1	
Bjerkreim kommune					Dato	
Rutebåtkai					15.06.2026	
Ørstdalsvatnet					Målestokk	
Kaiutstyr					Som vist	
					Koordinatsystem	
					EUREF89-UTM32	
					Nøyaktighetsklasse	
					NN2000	
					Godkjent	
					RBE	
					Rev	
<table><tr><td colspan="2">Multiconsult</td><td>Status</td><td>Konstr./Tegnet</td><td>Kontrollert</td><td></td></tr><tr><td colspan="2">www.multiconsult.no</td><td>Konkurransegrunnlag</td><td>HISS</td><td>AIS</td><td></td></tr><tr><td colspan="2"></td><td>Oppdragsnr.</td><td>10255595</td><td>Tegningsnr.</td><td></td></tr><tr><td colspan="2"></td><td></td><td></td><td></td><td></td></tr></table>						Multiconsult		Status	Konstr./Tegnet	Kontrollert		www.multiconsult.no		Konkurransegrunnlag	HISS	AIS				Oppdragsnr.	10255595	Tegningsnr.	
Multiconsult		Status	Konstr./Tegnet	Kontrollert	
www.multiconsult.no		Konkurransegrunnlag	HISS	AIS	
		Oppdragsnr.	10255595	Tegningsnr.	
10255595	
K107	
0	