


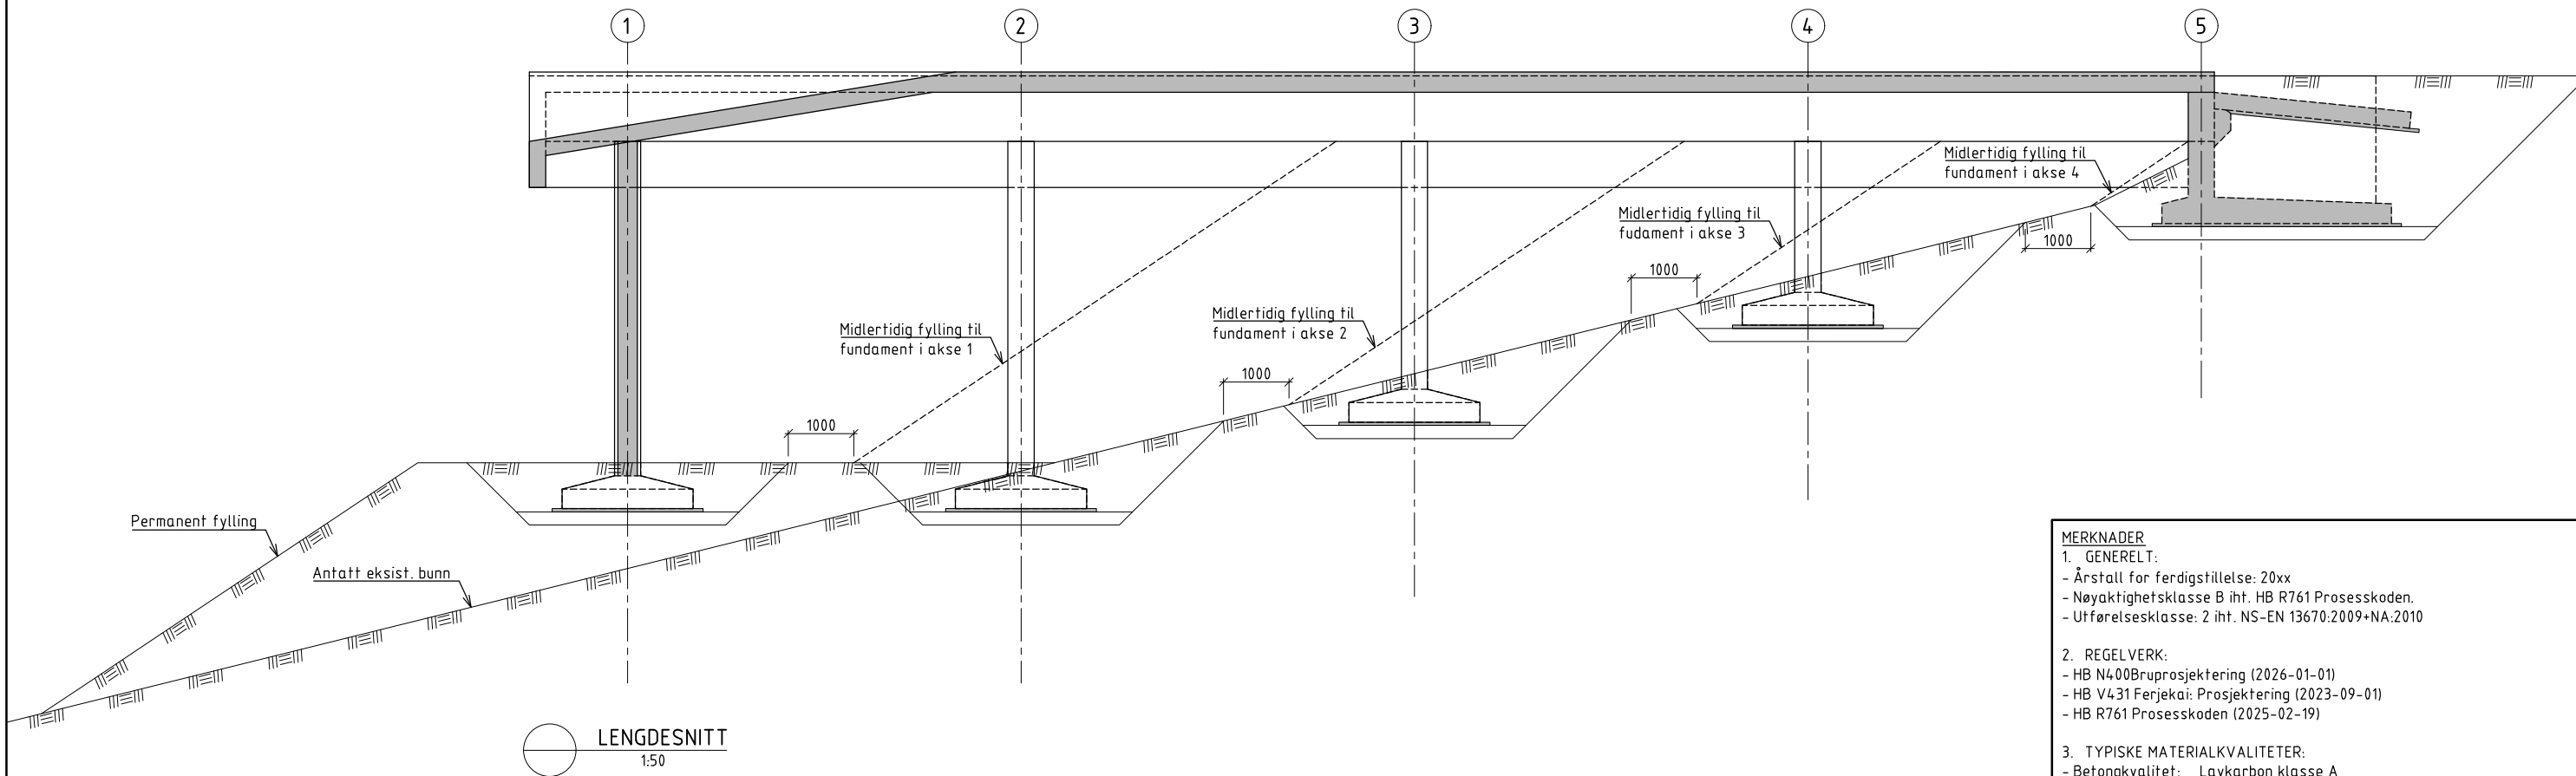

FASEPLAN REKKEFØLGE:

1. Utlegging av midlertidig fylling fra land og ut til midlertidig fylling for fundament akse 1.
2. Lage permanent fylling ved akse 1.
3. Etablere fundament i akse 1.
4. Tilbakefylle rundt fundament i akse 1.
5. Fjerne fylling bort til midlertidig fylling for fundament i akse 2.
6. Etablere fundament i akse 2.
7. Tilbakefylle rundt fundament i akse 2.
8. Fjerne fylling bort til midlertidig fylling for fundament i akse 3.
9. Etablere fundament i akse 3.
10. Tilbakefylle rundt fundament i akse 3.
8. Fjerne fylling bort til midlertidig fylling for fundament i akse 4.
9. Etablere fundament i akse 4.
10. Tilbakefylle rundt fundament i akse 4.
11. Fjerne resten av midlertidig fylling og etablere byggegrep for landkar i akse 5.
12. Etablere landkar i akse 5.
13. Tilbakefylle rundt landkar.
14. Etablere overbygning fra akse 5 til akse 4.
15. Etablere overbygning fra akse 4 til akse 3.
16. Etablere overbygning fra akse 3 til akse 2.
17. Etablere overbygning fra akse 2 til akse 1 og siste utstikk utenfor akse 1.

MERKNADER

1. GENERELT:
 - Årstall for ferdigstillelse: 20xx
 - Nøyaktighetsklasse B iht. HB R761 Prosesskoden.
 - Utførelsesklasse: 2 iht. NS-EN 13670:2009+NA:2010
2. REGELVERK:
 - HB N400Bruprosjektering (2026-01-01)
 - HB V431 Ferjekai: Prosjektering (2023-09-01)
 - HB R761 Prosesskoden (2025-02-19)
3. TYPISKE MATERIALKVALITETER:
 - Betongkvalitet: Lavkarbon klasse A
 - Bestandighet: MF40
 - Slakkarmering: B500NC
 - Overdekning: 65 mm±15 mm
 - Tilslag: D_{maks} =22 mm
 - Syntlige skarpe hjørner avfases 25x25 mm (om ikke annet er angitt)
4. FUNDAMENTERING:
 - Avrettet pukk/kult på stedlige masser iht geoteknisk rapport 10255595-05-RIG-NOT-001.
5. DIMENSJONERING:
 - Kaien er dimensjonert med tilsvarende laster som gs-bru + servicekjøretøy.

HENVISNINGER TEGNINGER:

- K100 Oversiktstegning
- K101 Riveplan
- K102 Graveplan
- K103 Fundamentering- og pilarplan
- K104 Fundamentering- og pilarplan, detaljer
- K105 Kaidekke
- K106 Kaidekke - tverrsnitt og lengdesnitt
- K107 Kaiutstyr
- K108 Faseplan
- K109 Rampe
- K110 Landkar
- K111 Detaljer
- K201 Armering, typiske snitt

0	Konkurransegrunnlag	15.06.2026	HISS	AIS	RBE
Rev.	Beskrivelse	Dato	Tegn.	Kontr.	Godkj.
			Fag	Formet	
			RIBko	A1	
		Dato			
		15.06.2026			
Bjerkreim kommune			Bjerkreim kommune		
Rutebåtkai			Som vist		
Ørstdalsvatnet			Koordinatsystem		
Faseplan			EUREF89-UTM32		
			Målestokk		
			NN2000		
			Godkjent		
			RBE		
			Rev		
			0		