



A
730 m2

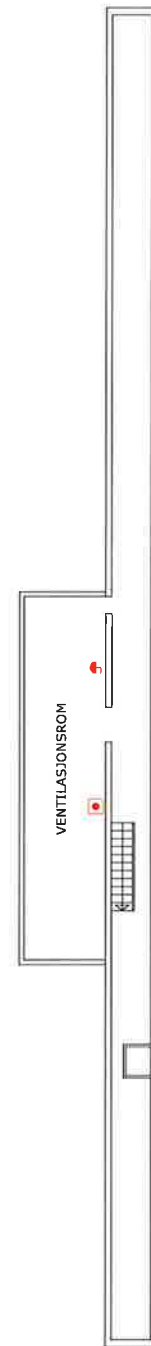

LOFT OVER MASKINROM

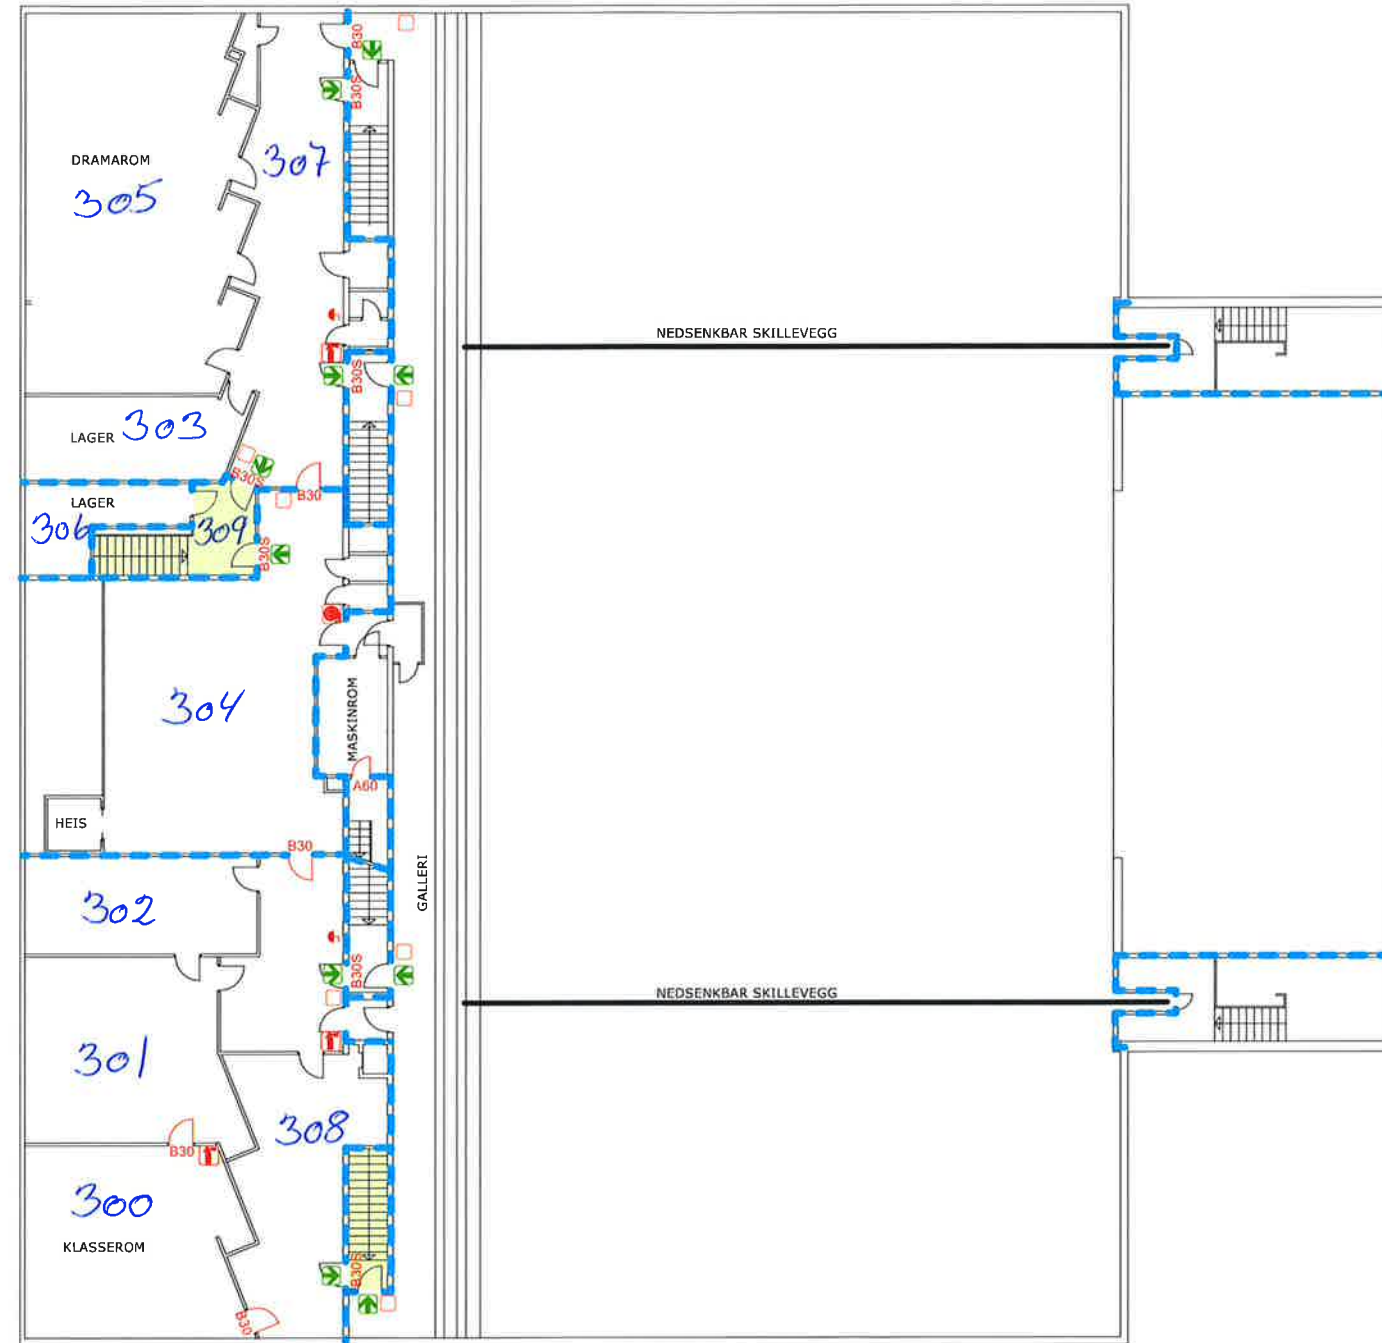

SYMBOLLISTE

- BRANNCELLEVEGG - EI60
- BRANNCELLEVEGG - EI30
- GJENNOMLYSTE MARKERINGSSKILT
- ALARMKLOKKE
- MANUELL MELDAR
- MAGNETHALDAR
- BRANNSLANGE
- PULVERAPPARAT
- RØMMINGSVEG

GOL SAMFUNNSHUS

BRANNDOKUMENTASJON

BRANNTEKNISK TEGNING
PLAN - 3. ETASJE OG LOFT

Dato: 20.3.2006

Målestokk: 1:250

Utf. av: ToS

Rev. dato: 5.5.2010

Tegn. nr. 803

Revisjon
C

Sos
brannconsult as

Tlf.: 32 07 66 50
Faks: 32 07 66 51
Mob.: 905 86 949
E-post: atle@brannconsult.no