

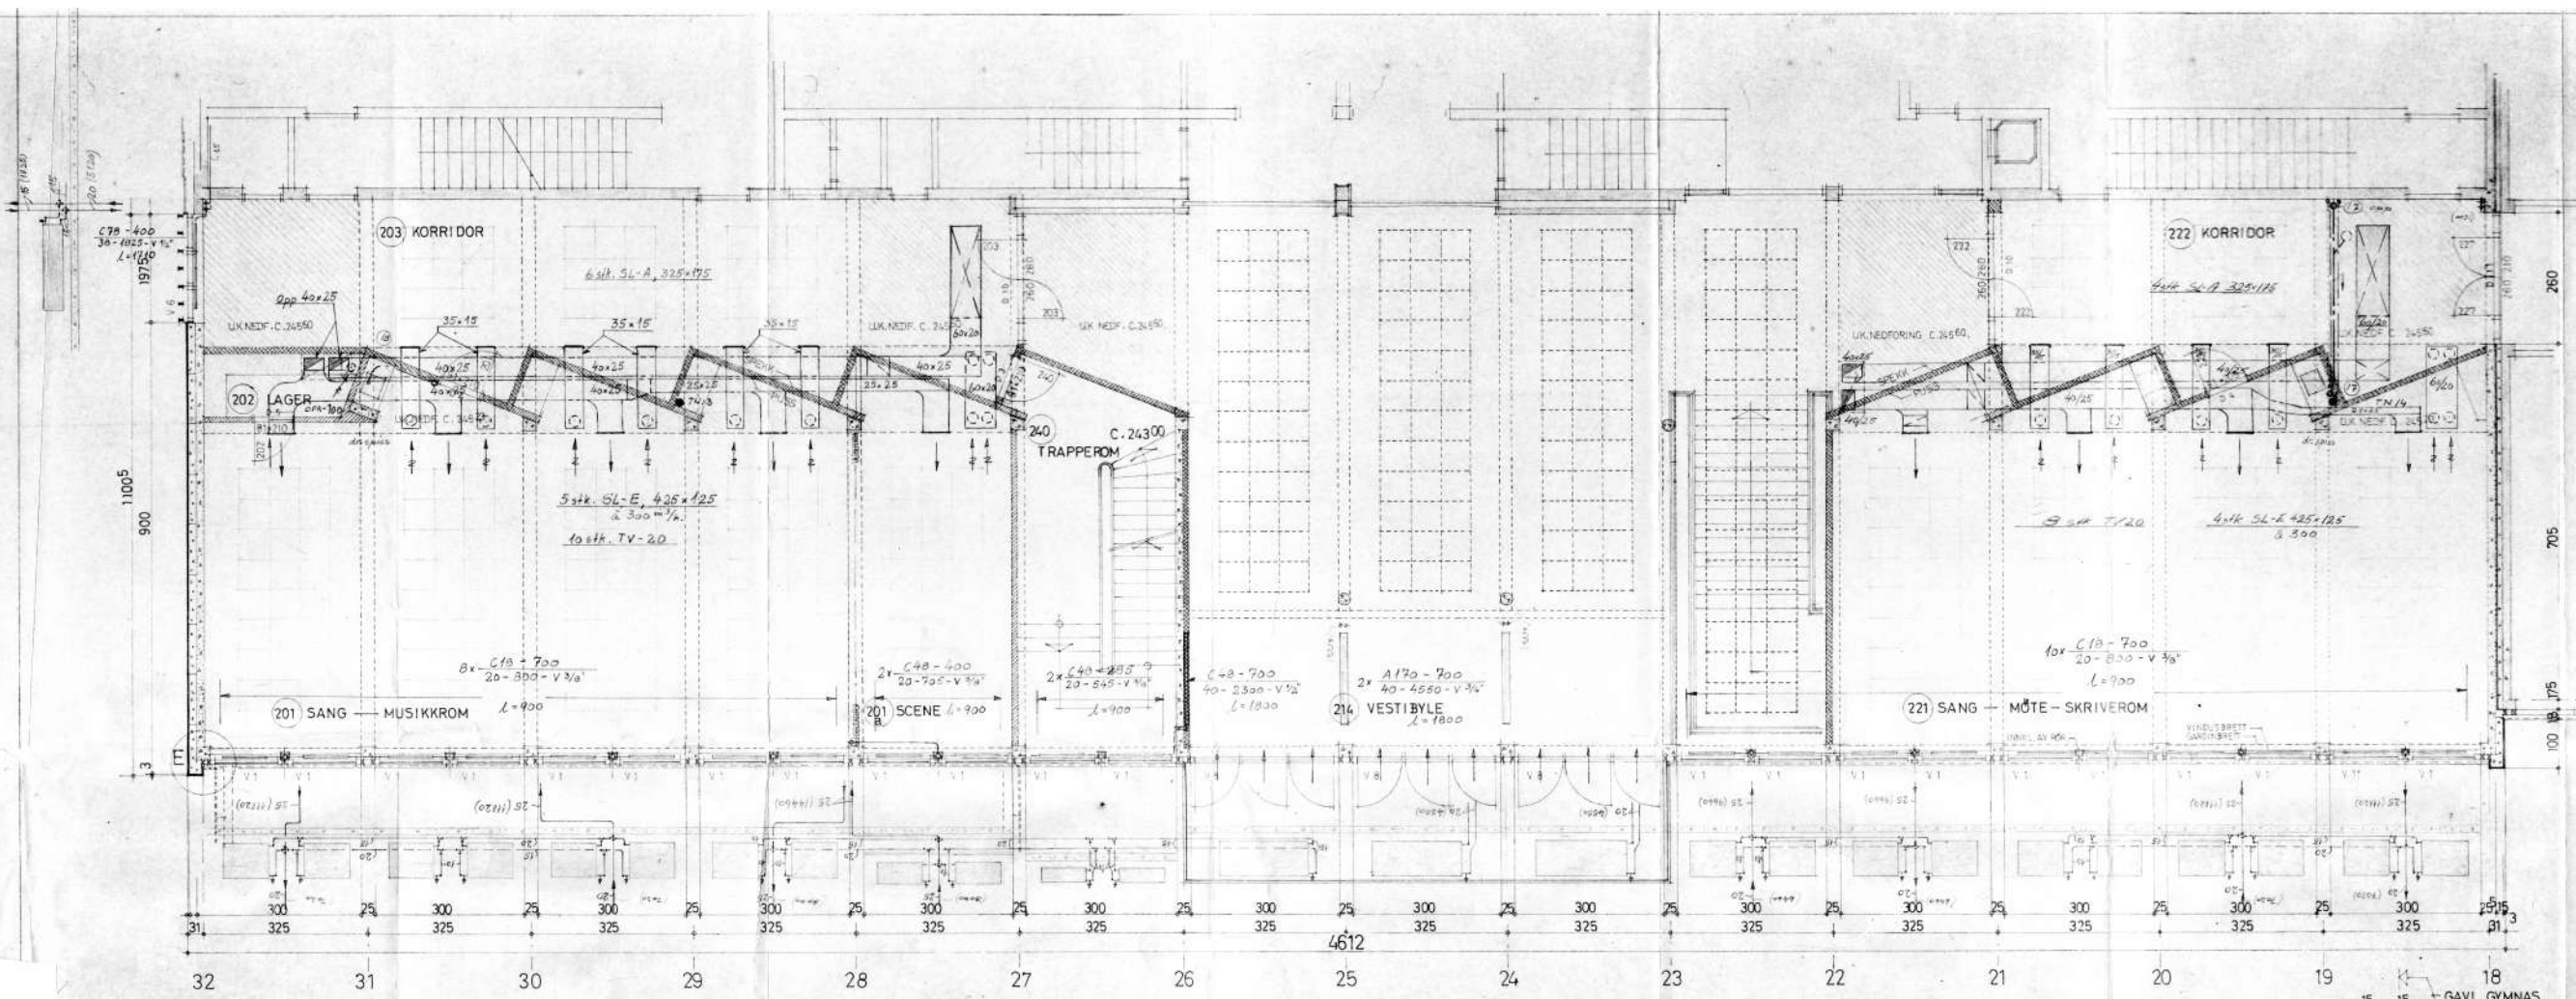


KORRIDOR GYMNAS

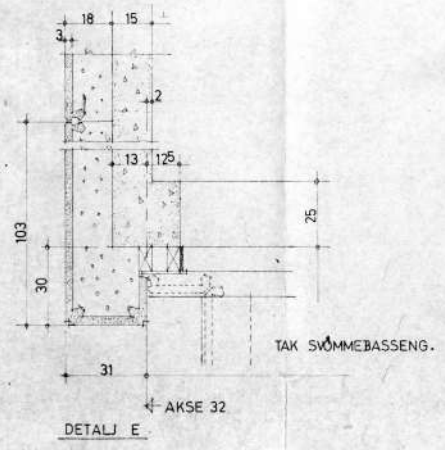

DETALJ E

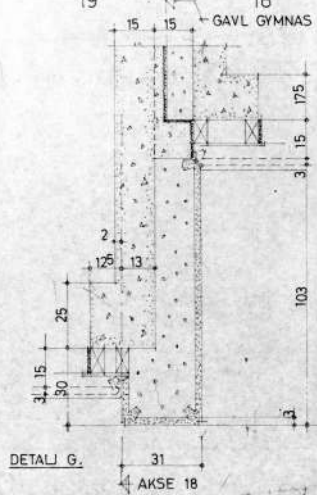

DETALJ G

DATA	FORRETTET	TEGN
GOL SKOLEANLEGG - FELLEBYGGET		
MÅL 1:50	2. etasje - Del B	
TEGN 1:10	TEGN. NR. 1-11 B	
ARK. P. D. ØIEN'S V.V.S. a.v.d.		
V. Siv. Ing. M. N. L. L. SAND		
DATE		
GOL SKOLEANLEGG - FELLEBYGGET		
KONSTRUKSJON	1:50	2. etasje
	1:10	DEL B
		31.509