


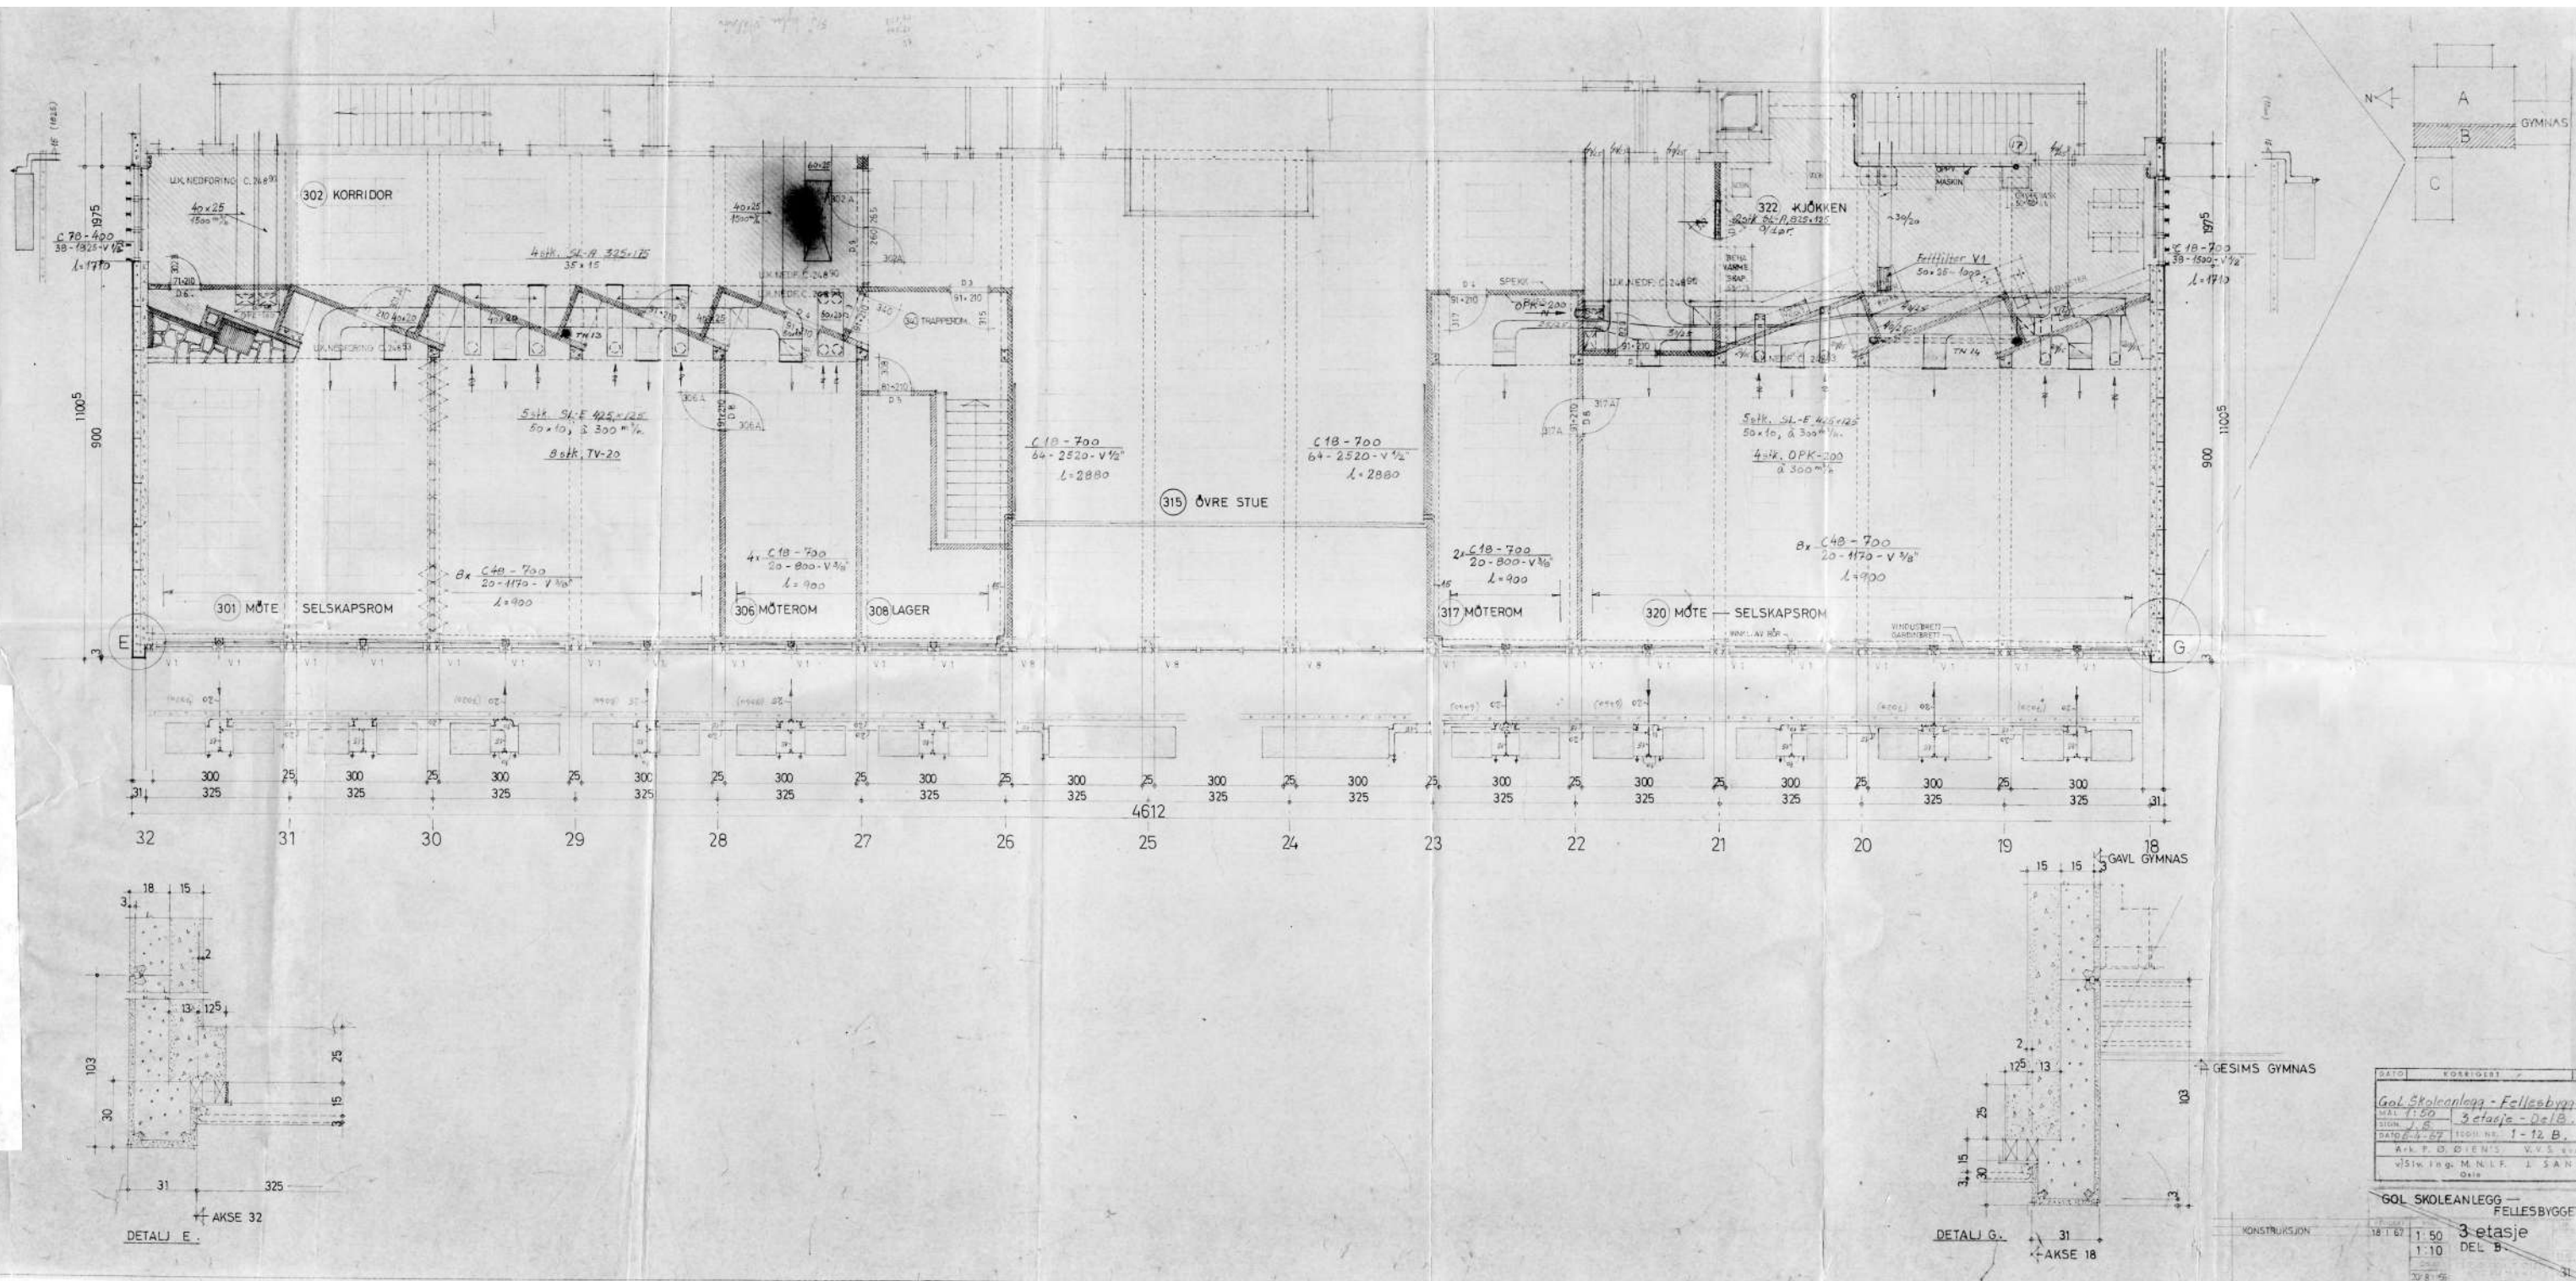

GALE	KORRIDOR	110
Gol Skoleanlegg - Fellesbygg		
MALE	3. etasje - Del B	
STON	1-12 B	
DATUM	1987	
ARKT. P. O. Ø. E. N. S.	V. V. S. R. D.	
VISNING	M. N. L. F.	1. SAND
GOL SKOLEANLEGG - Fellesbygg		
3. etasje		
DEL B		
1:50		
1:10		
1:50		