



# Trase 2a( 0 - 30m)

## Solbakken- Melvær Gartneri

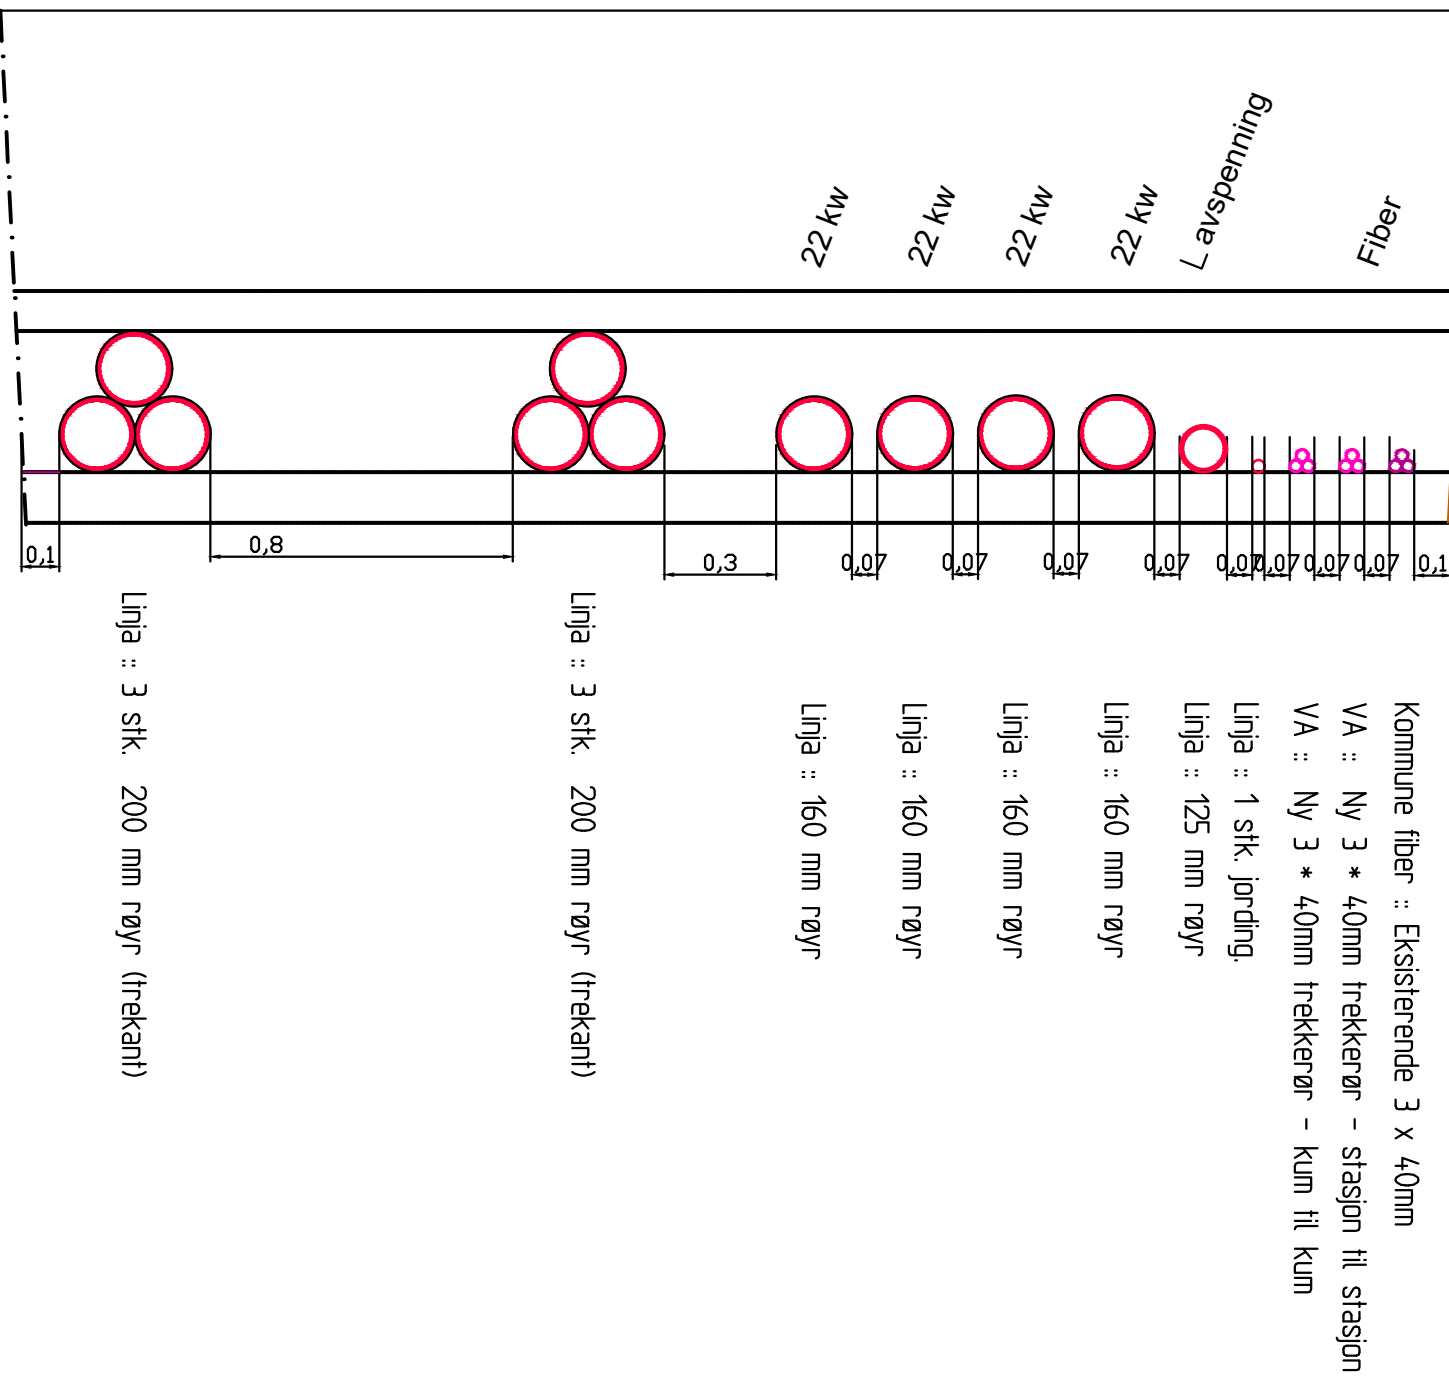

Rev.	Dato	Endring	Tegn.	Konf.	Godkjent
Kinn Kommune			Tegning: F. Tjøgersen	Status: Anbudstegning	
VA Selhaugvegen - Havikbotnen			Konferert: O.Mythe	Prosjektansv.: O. Mythe	
Oversiktstegning - kabelkart - Trase 2a			Dato: 20/02/2026	Målestokk: A3 : 1:20	
 <b>Aquapartner</b> Rådgivere innen kommunalteknikk POESGRUNN - HAMAR - GRIMSTAD			Proj. nr.: 14.01.04.0.02	Høydedatum: NN 2000	
			Tegn. nr. <div style="font-size: 2em; font-weight: bold;">F102</div>	Rev. <div style="font-size: 2em; font-weight: bold;">0</div>	