




Normalprofil - ensidig fall

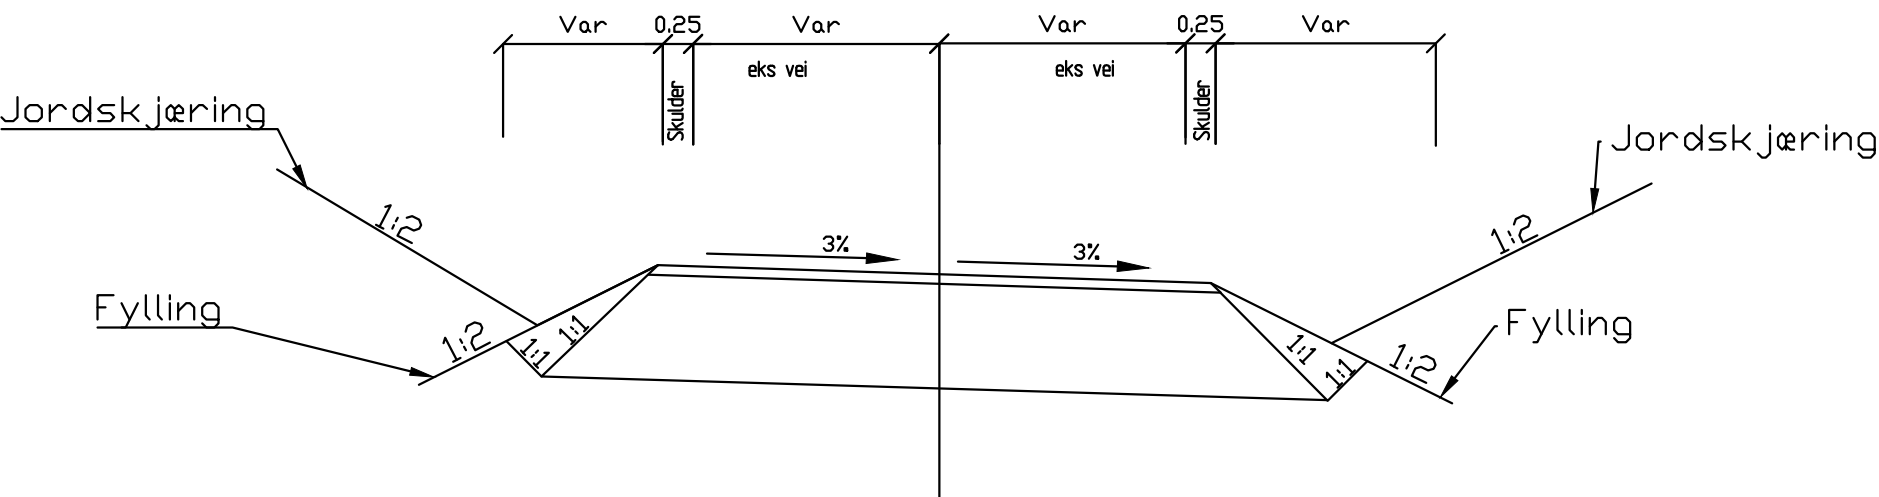

Normalprofil - takfall

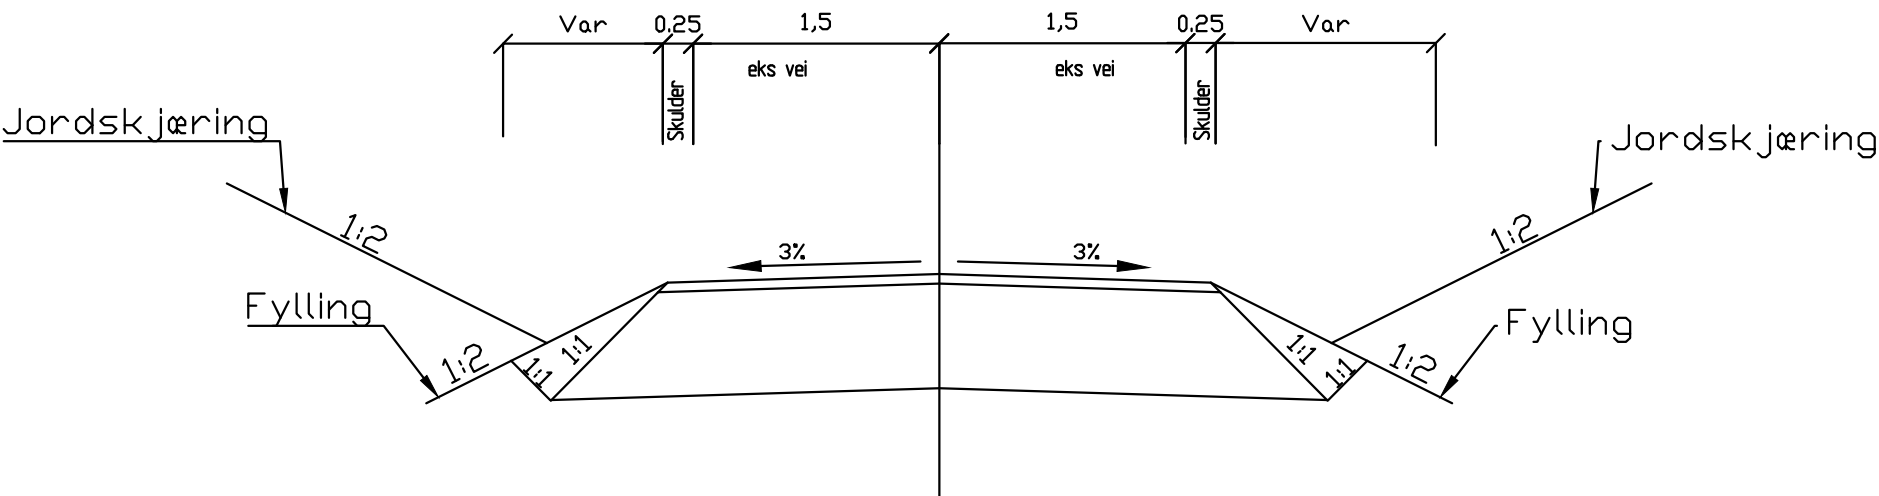

Vegoppbygging

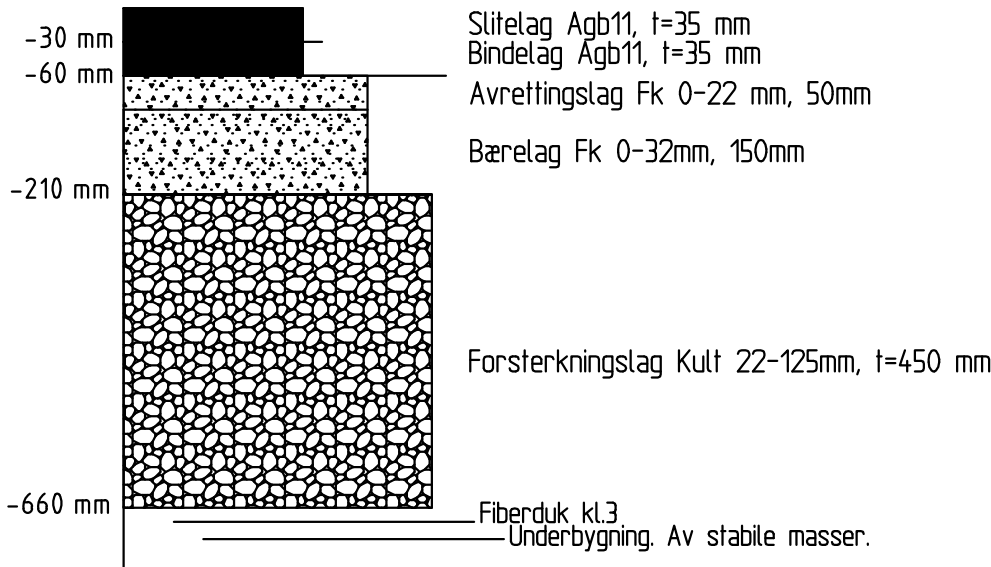

Rev.	Dato	Endring	Tegn.	Konf.	Godkjent
Kinn Kommune			Tegning:	Status:	
VA Selhaugvegen - Havikbotnen			Konferert:	Prosjektansv.:	
Generelt snitt Jakob Sandevegen og Botnavegen			O.Mythe	O. Mythe	
			Dato:	Målestokk:	
			20/02/2026	A3	
			Prosj. nr.:	Høydedatum:	
			14.01.04.0.02	NN 2000	
			Tegn. nr.	Rev.	
			F201	0	