




Mot Havikbotten

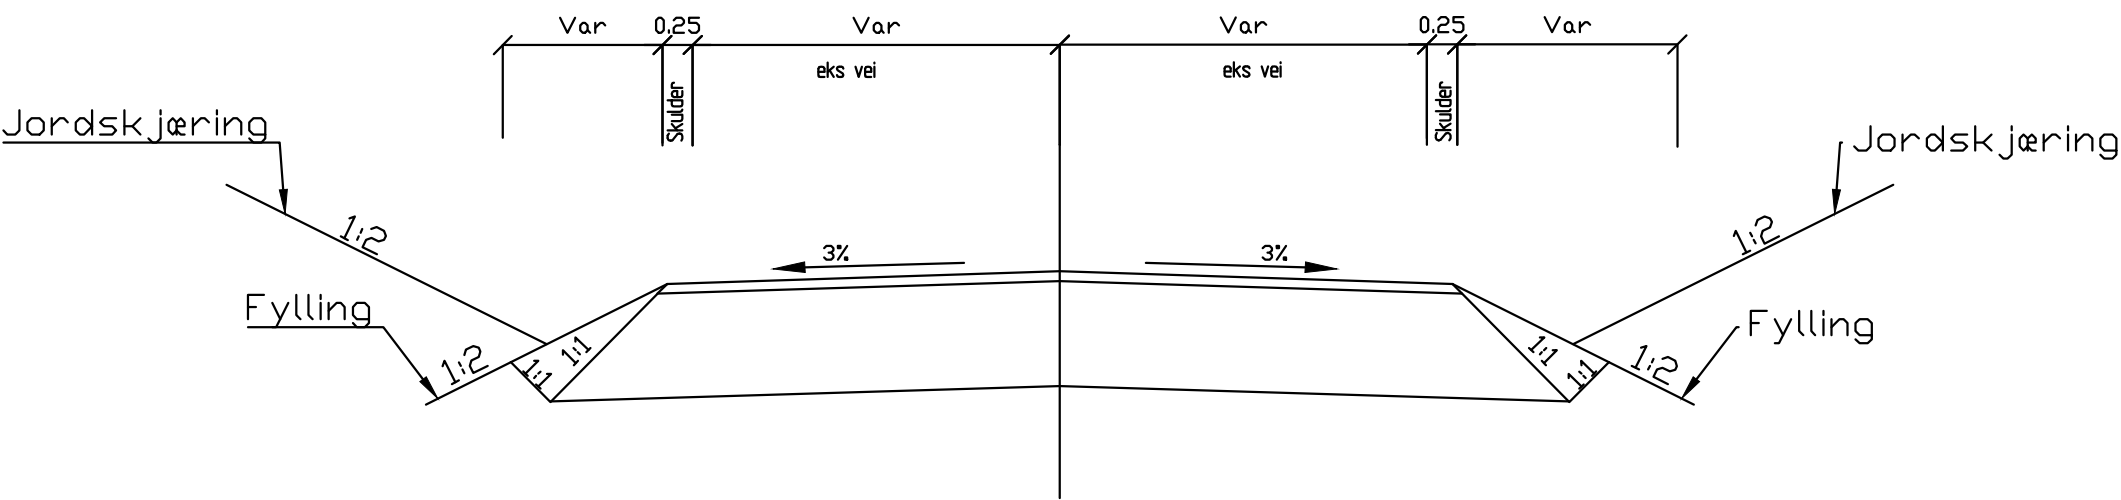

Vegoppbygging

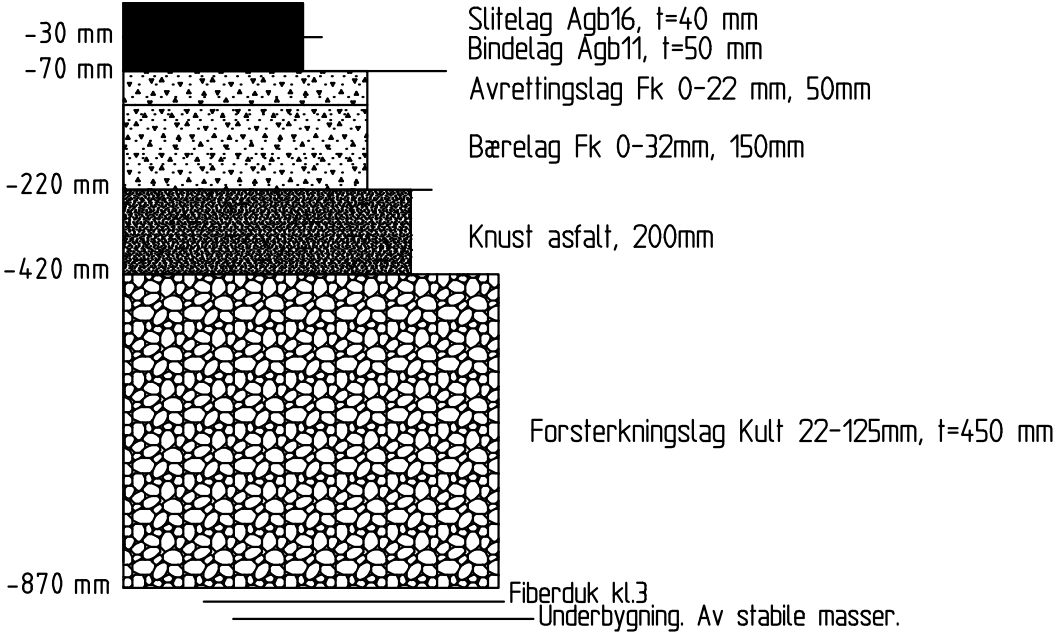

Rev.	Dato	Endring	Tegn.	Konf.	Godkjent
Kinn Kommune			Tegning: F. Tjøgersen	Status: Anbudstegning	
VA Selhaugvegen - Havikbotnen			Konferert: O. Mythe	Prosjektansv.: O. Mythe	
Generelt snitt Botnavegen			Dato: 20/02/2026	Målestokk: A3	
 Rådgivere Innen kommunalteknikk PORSGRUNN - HAMAR - GRIMSTAD			Prosj. nr.: 14.01.04.0.02	Høydedatum: NN 2000	
			Tegn. nr. F202	Rev. 0	