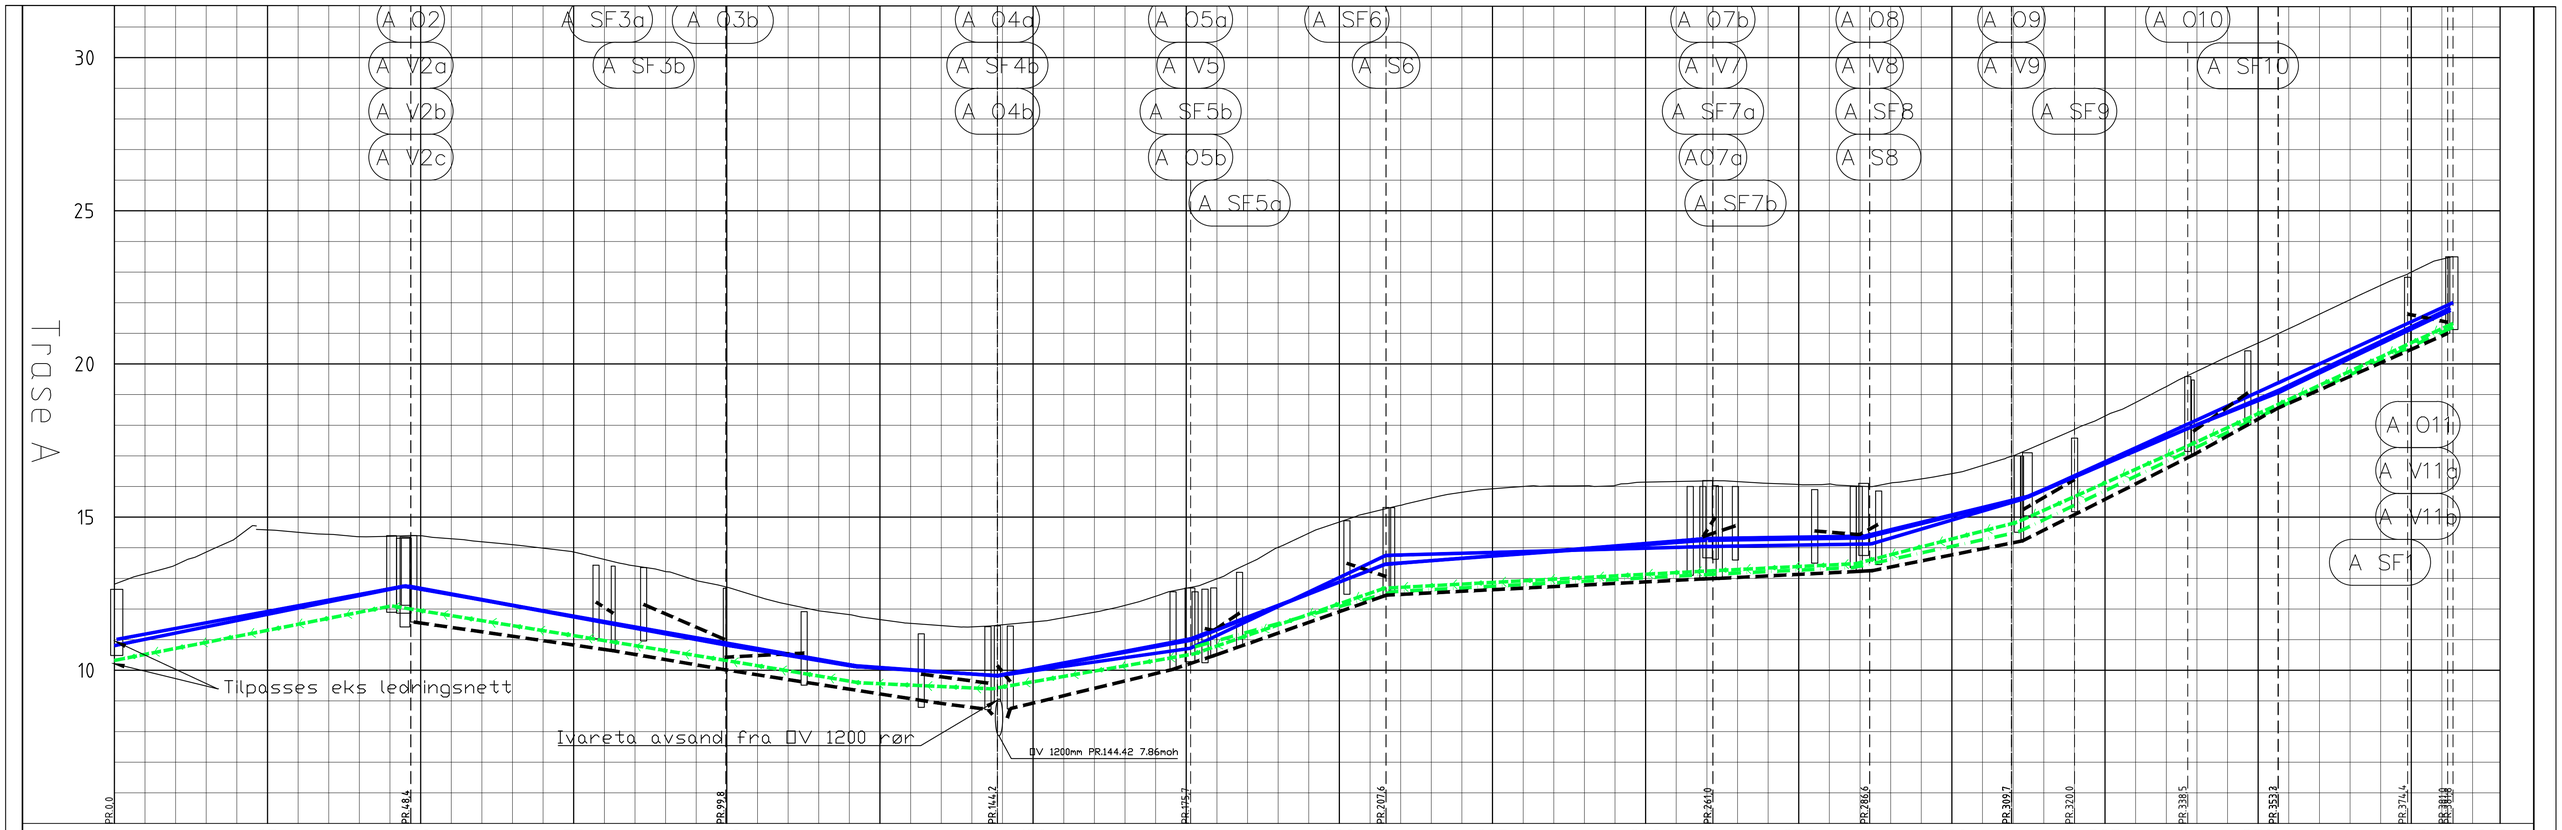

PROFIL NR. 0 25 50 75 100 125 150 175 200 225 250 275 300 325 350 375 389,5

Grunneier

Markslag

Grunnforhold

Terrenghøyde/ Topp vegdekke: 12,81 13,15 13,44 13,86 14,34 14,58 14,51 14,44 14,36 14,37 14,39 14,29 14,19 14,10 13,99 13,86 13,62 13,40 13,22 12,93 12,71 12,41 12,15 11,94 11,82 11,66 11,53 11,46 11,42 11,48 11,58 11,72 11,90 12,12 12,42 12,68 12,98 13,48 14,01 14,48 14,84 15,15 15,39 15,62 15,81 15,92 16,00 16,02 16,02 16,03 16,14 16,16 16,18 16,16 16,10 16,06 16,08 16,01 16,11 16,25 16,42 16,69 17,00 17,43 17,86 18,30 18,74 19,26 19,76 20,24 20,68 21,15 21,62 22,10 22,57 23,00 23,42 23,51

HOR.V.PUNKT i m: 48,4 | 51,4 | 44,3 | 31,5 | 31,9 | 53,4 | 25,6 | 23,2 | 28,8 | 14,8 | 28,5

VL

| | | |